
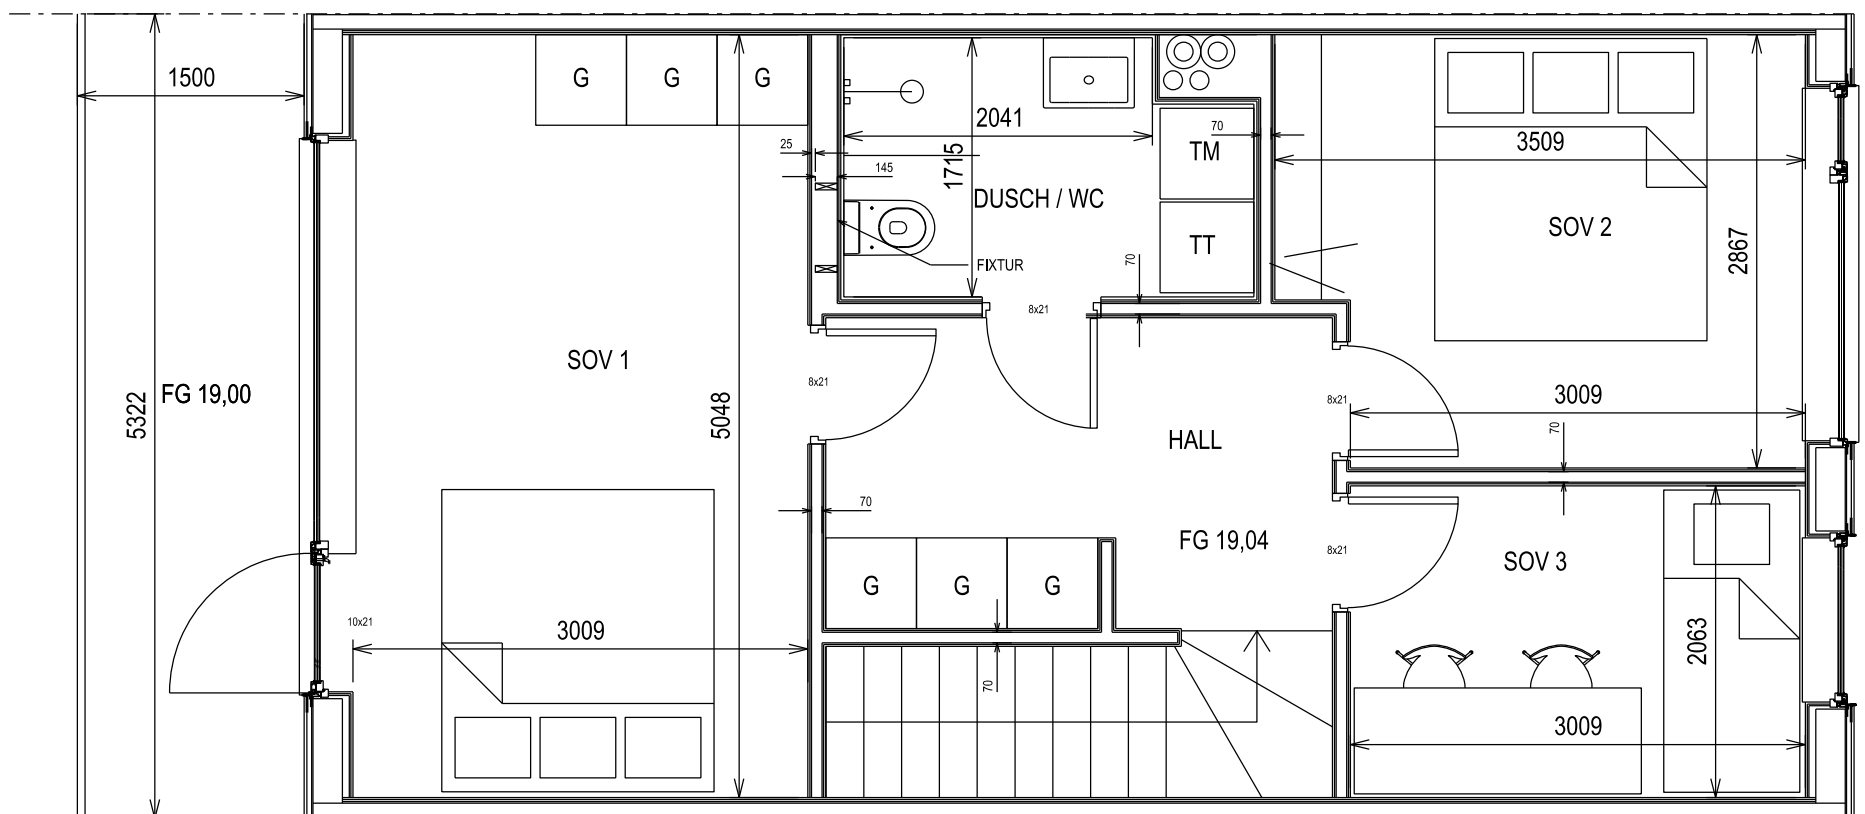


"FAMILY"

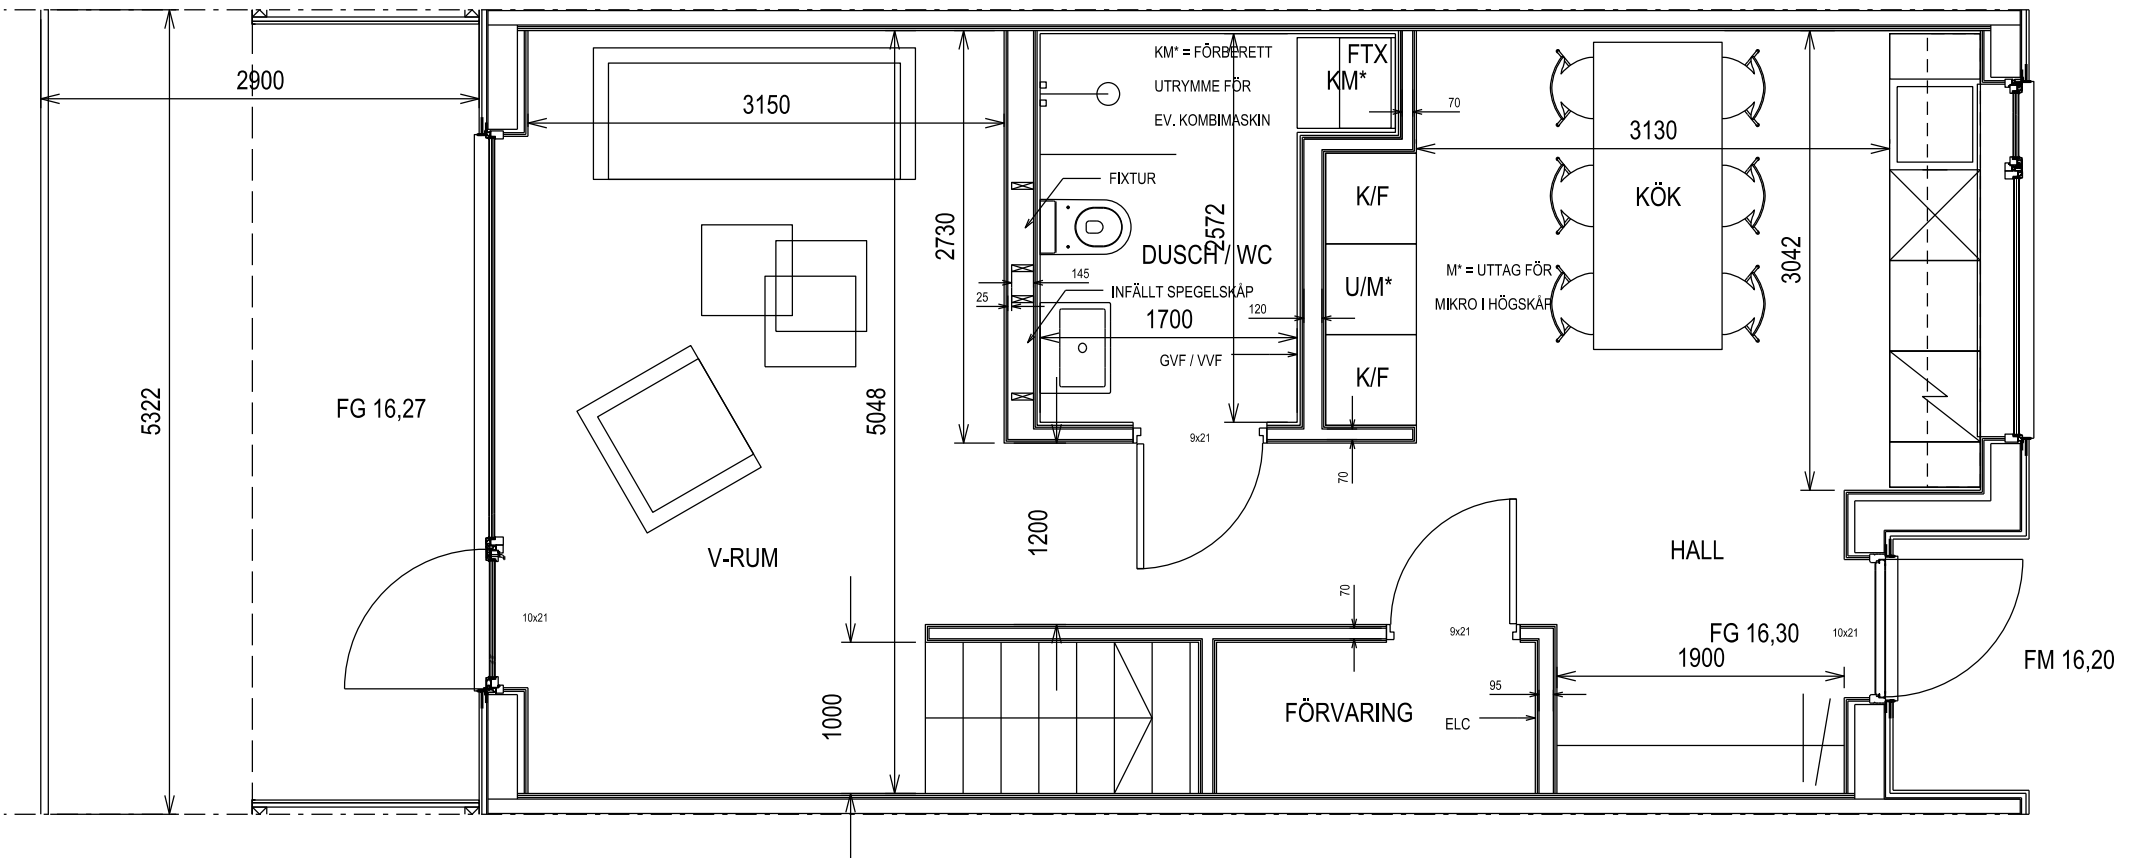

STORLEK PER RADHUSLÄGENHET (ungefärligt)

BOA=47+49=96 M2

UTEPLATS=15 M2

BALKONG=8 M2

NOTERA ATT FÖNSTERÖPPNINGER VID GAVELLÄGE EJ VISAS. ANDRA ÄNDRINGAR KAN FÖREKOMMA.

PROJEKT	RITNINGSNAMN	SKALA	DATUM	REV	RITAD AV
BRF BÄVESTRAND	10. LGH PLAN, FAMILY	1:50 / A3	240318	A	