



26978

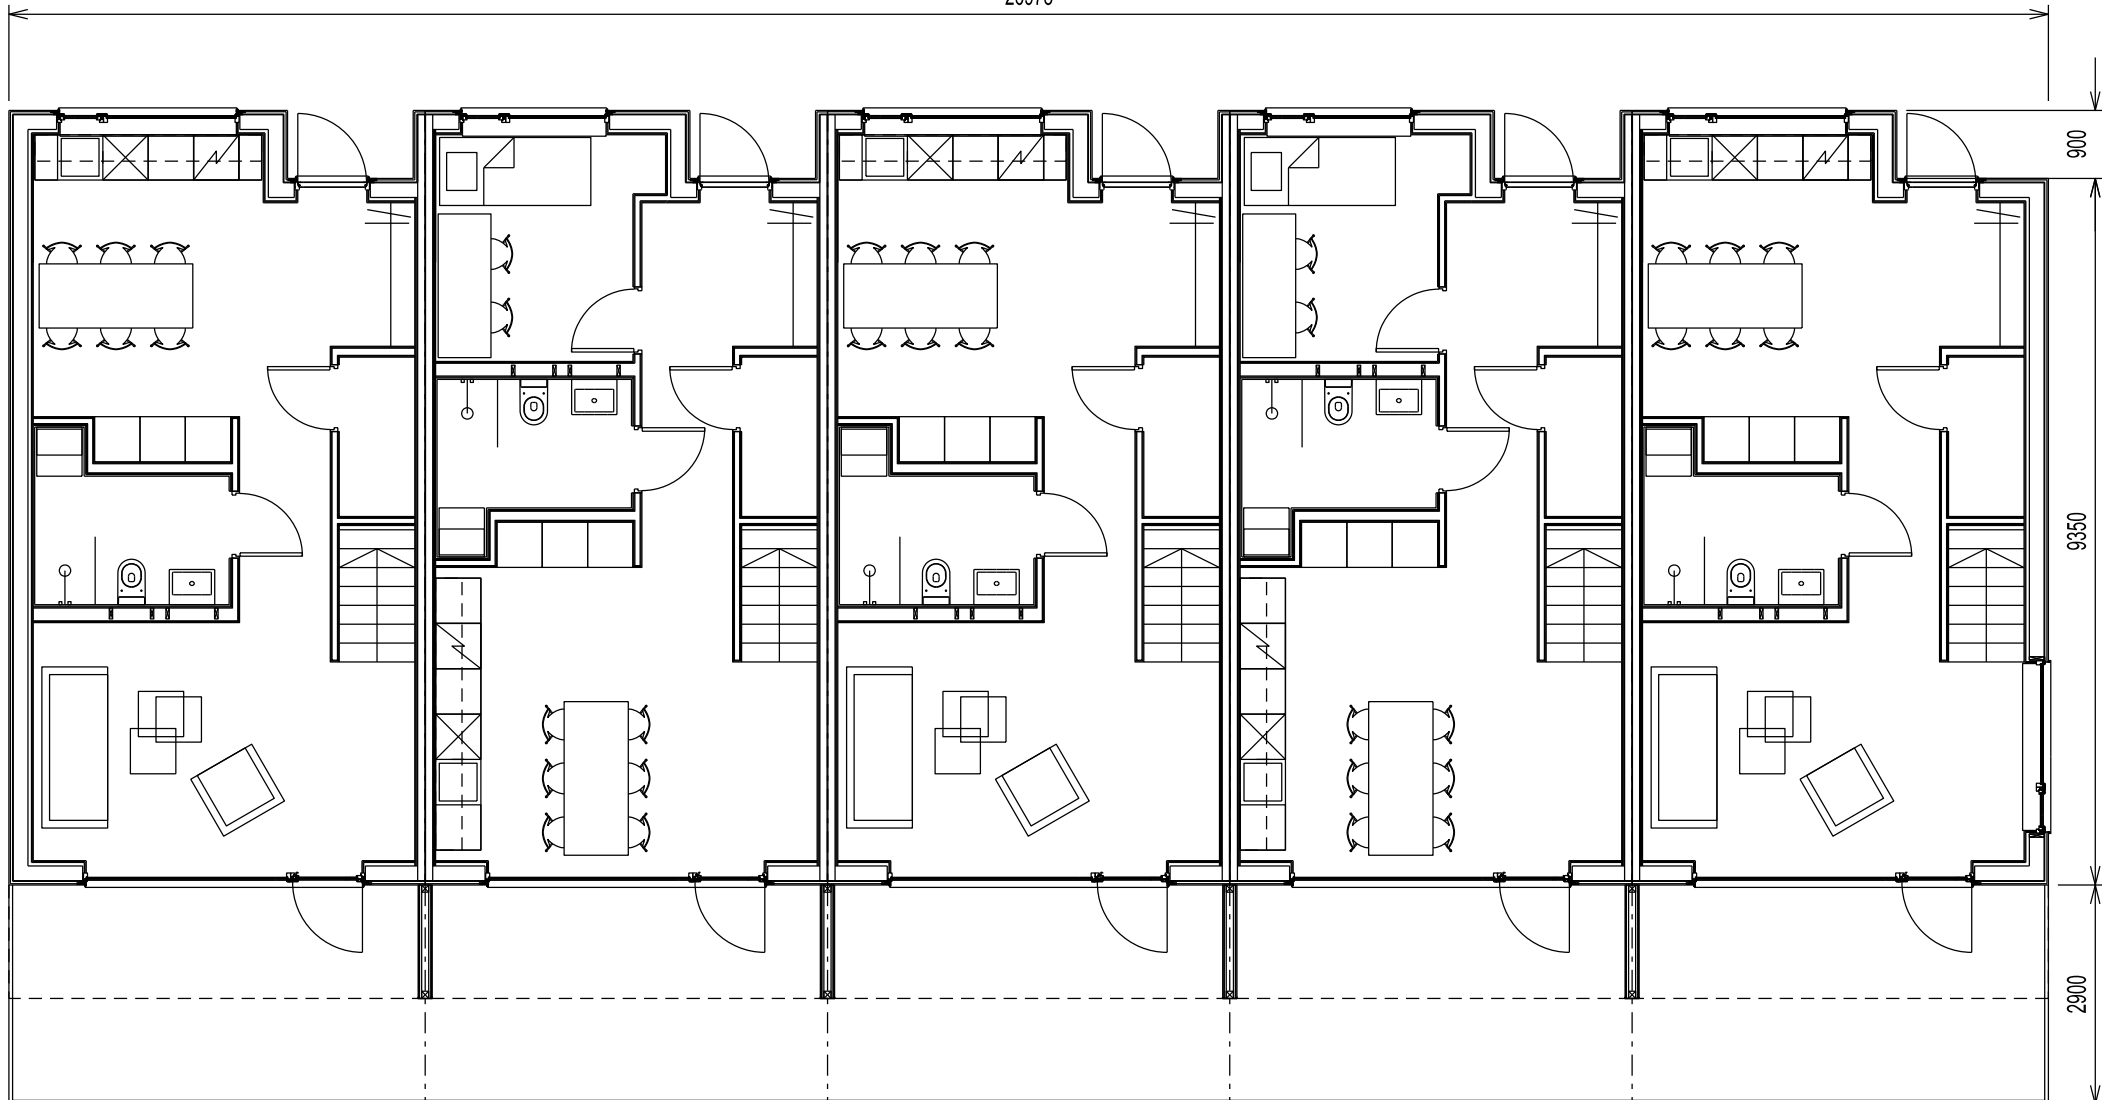

MARKPLAN, FG +16,30 (FM +16,20, UTEPLATS +16,27)

26978

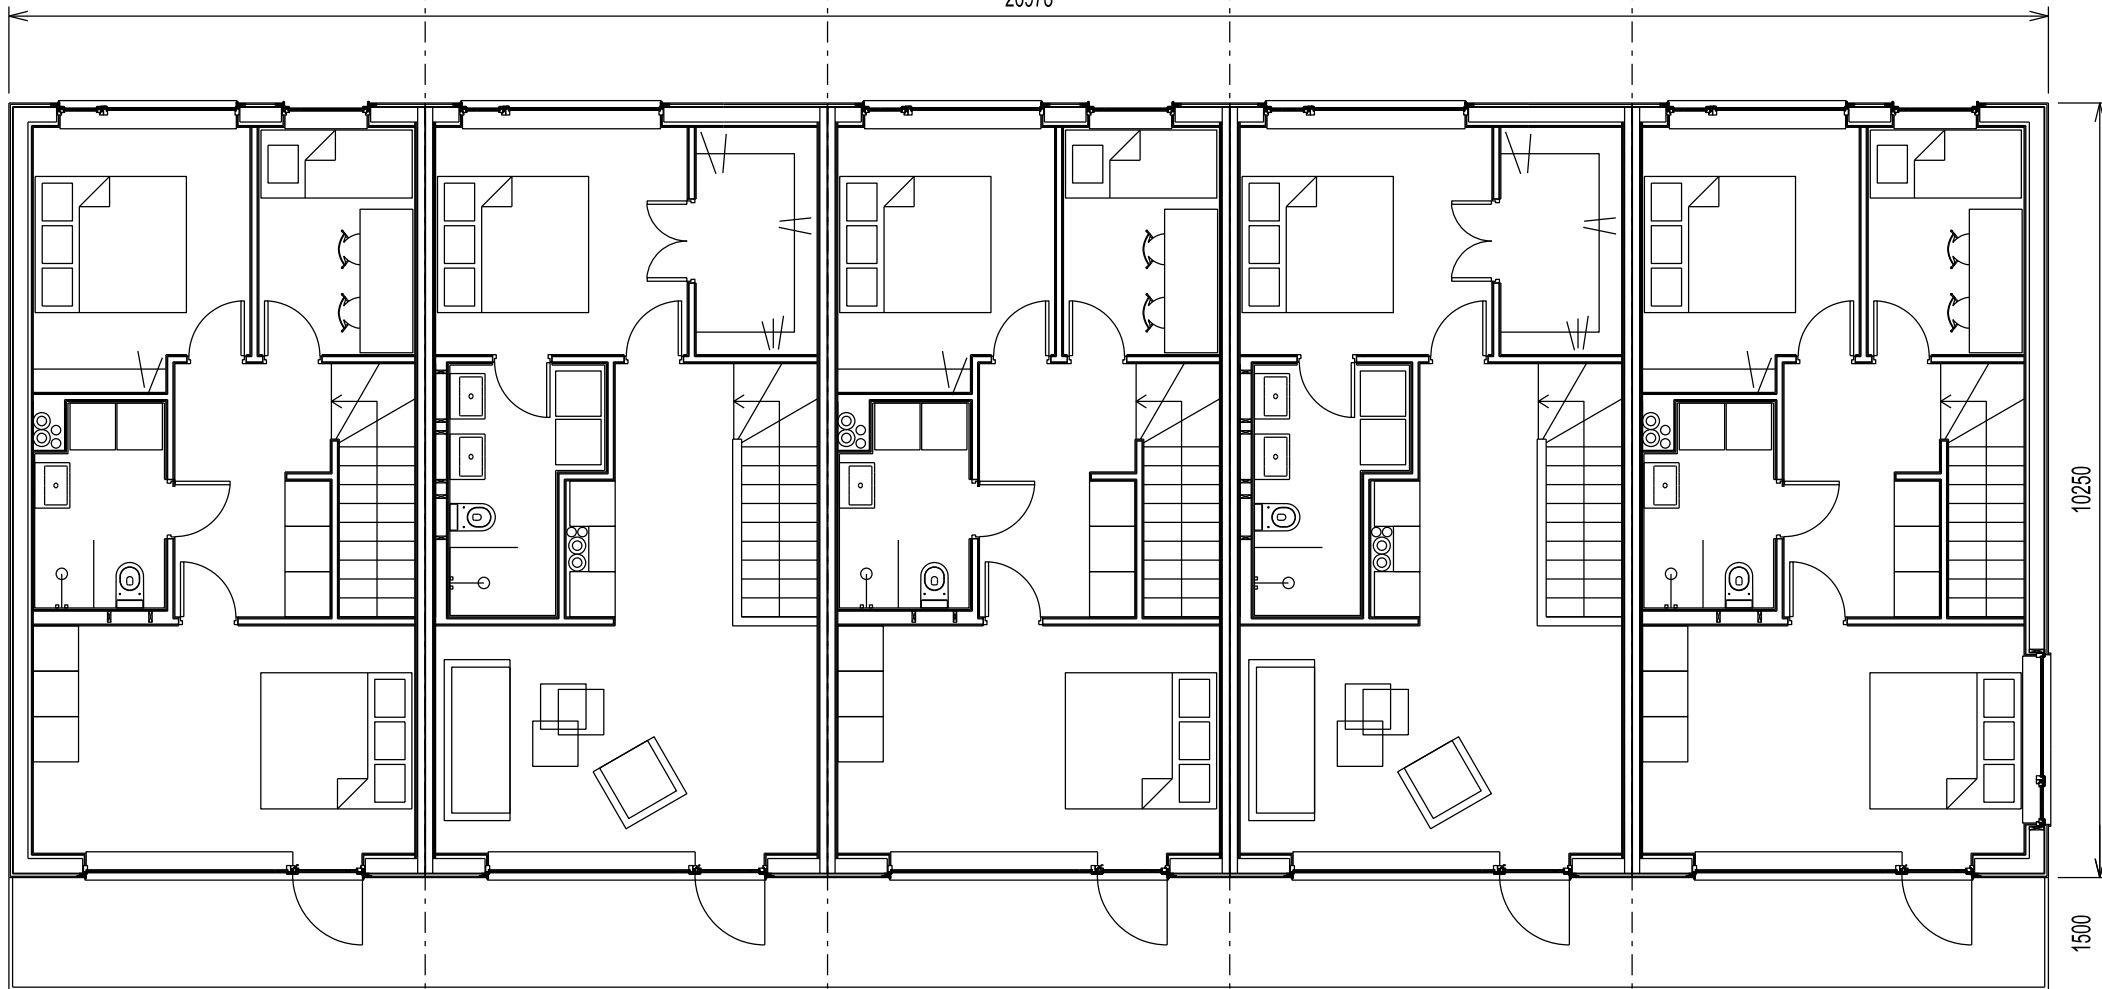

2001

2002

2003

2004

2005

VÅNING 1, FG + 19,04 (BALKONG +19,00)

HUSKROPP 2 (HK-2)

RITNINGEN SKALL LÄSAS TILLSAMMANS MED PLANRITNINGAR 10 & 11.

PROJEKT	RITNINGSNAMN	SKALA	DATUM	REV	RITAD AV
BRF BÄVESTRAND	3. PLANER (HK-2)	1:100 / A3	240318	A	