

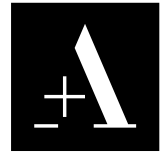


6 ROK
130 m²
ca 6 m² frd

Tallbacken Snättringe C26

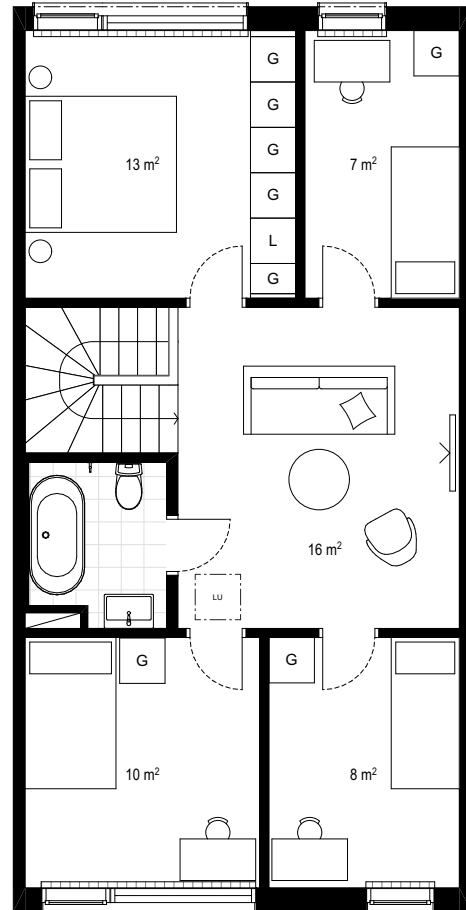


Aros Bostad

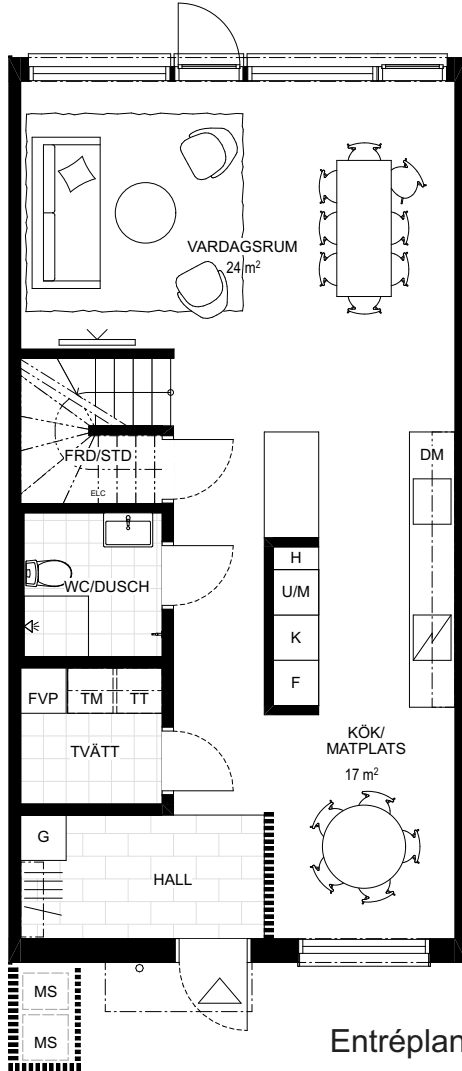

Skala 1:100

0 1 2 3 4 5 m

DM	DISKMASKIN	K	KYL
ELC	ELCENTRAL	L	LINNESKÅP
F	FRYS	LU	LUCKA TILL KALLVIND
FVP	FRÄNLUFTVÄRMEPUMP	MS	MILJÖSTATION/SOPFÖRVARING
G	GARDEROB	RADIATOR	
H	HÖGSKÅP	SCHAKT	
U/M	HÖGSKÅP MED UGN OCH MICRO	SPALJÉ/AVSKILJARE HALL	TM
INDUKTIONSHÄLL		TT	TVÄTTMASKIN
			ÖVERSKÅP KÖK/TVÄTT

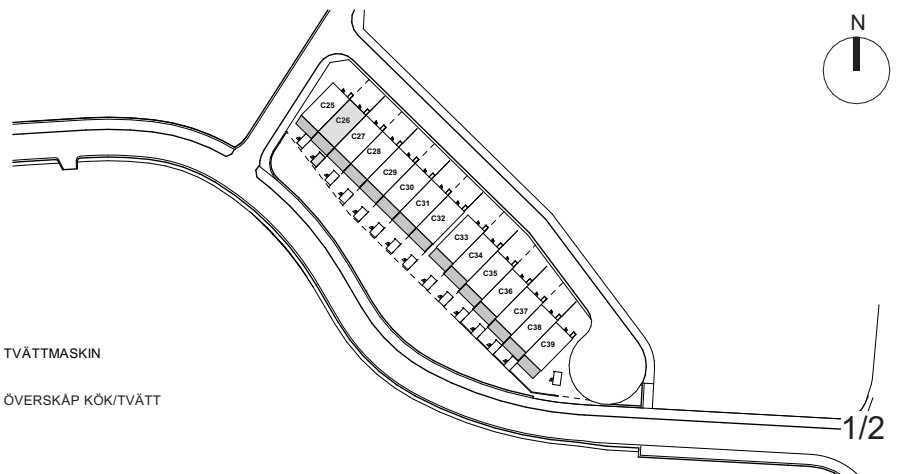

Rumshöjd är ca 2,5 m där inget annat anges.
Bröstninghöjd på fönster är ca 0,6 m förutom i vardagsrum som har ca 0,3 m.
Inspektionsslucka redovisas ej på denna handling.
Inspektionsslucka kan förekomma i tak i badrum och på vägg med schakt.

Rätt till ändringar förbehålles. Ytangivelser är cirka.
Bofakta gäller före materialbeskrivning

2022-04-08

6 ROK
130 m²


ca 6 m² frd

ca 160 m² tomt

Tallbacken Snättringe C26



Aros Bostad

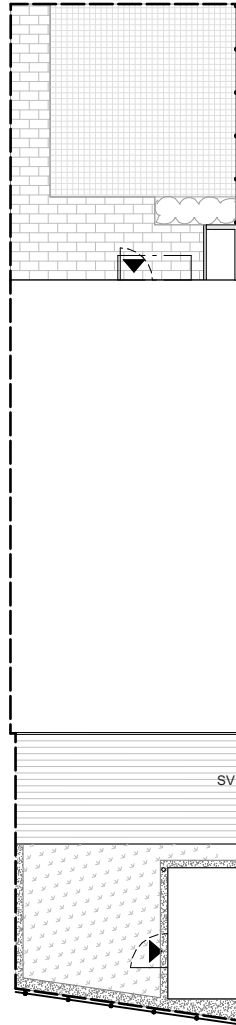


Tomt



Skala 1:200

0 1 2 3 4 5 m

	BULLERPLANK		SKÄRMTAK
	GRÄS	SV	SKÄRMVÄGG
	GRUS		STAKET
	GÅNGYTA PLATTOR		TOMTGRÄNS
	HÄCK		TRÄTRALL
	MILJÖSTATION		
	PARKERINGSYTA		
	GRÄSARMERAD BETONG		

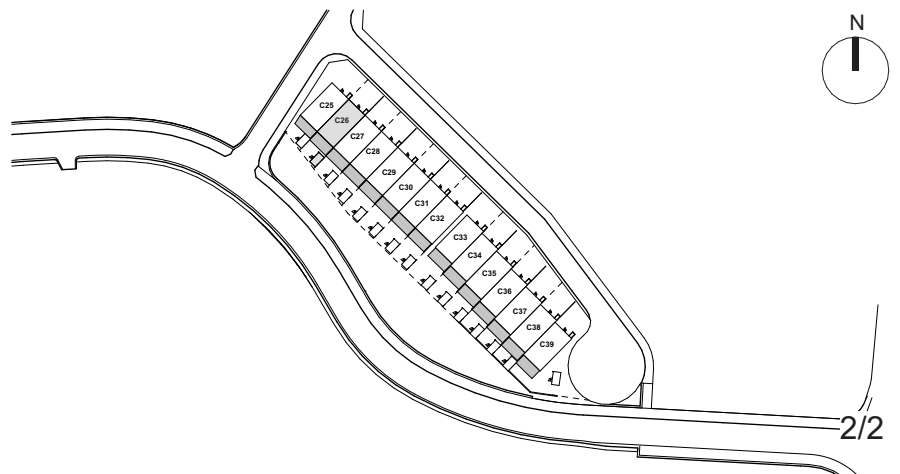

2/2