


RA

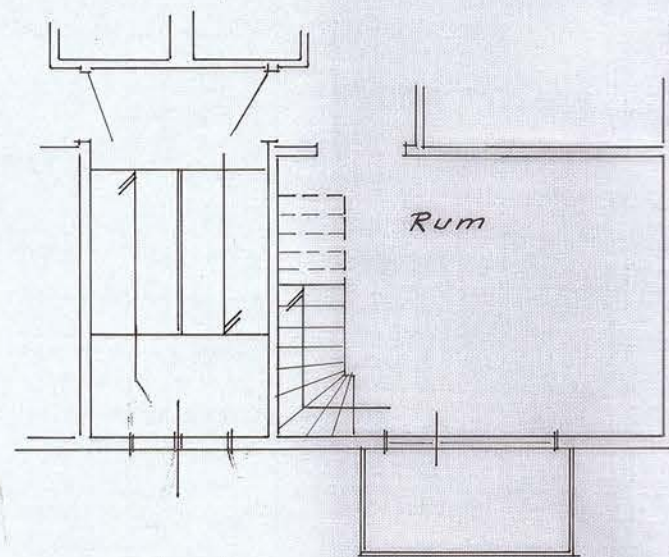


Vån 1 tr

År 1959 den 26 Feb. blev denna ritning
av Byggnadsnämnden i Alingsås granskad och
godkänd, betygar som ovan.


Ex officio

D. H. K.

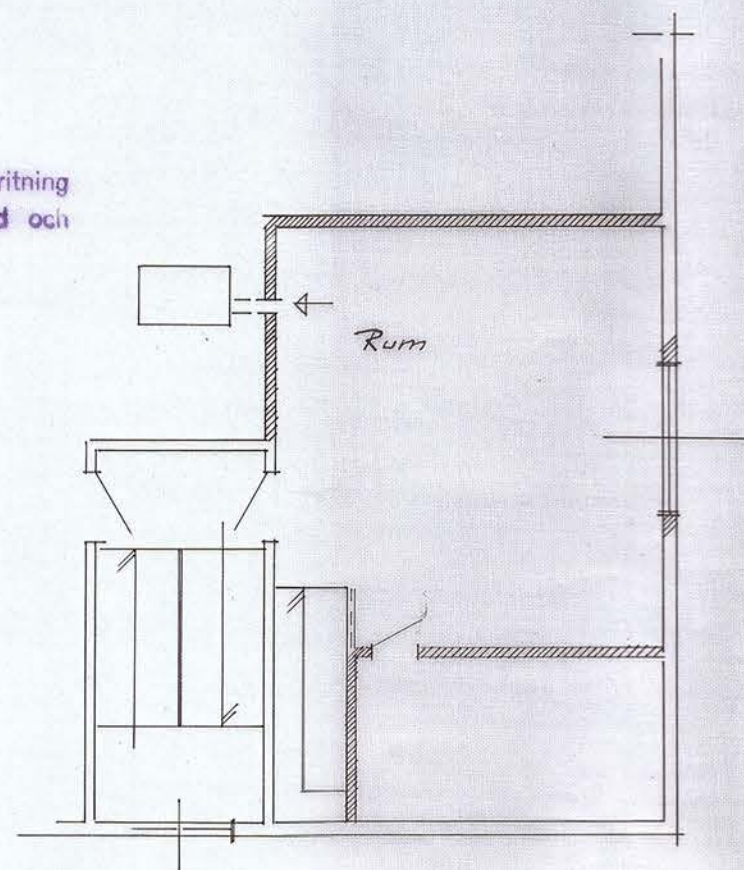


Vindsplan

= Ny byggnadsdel

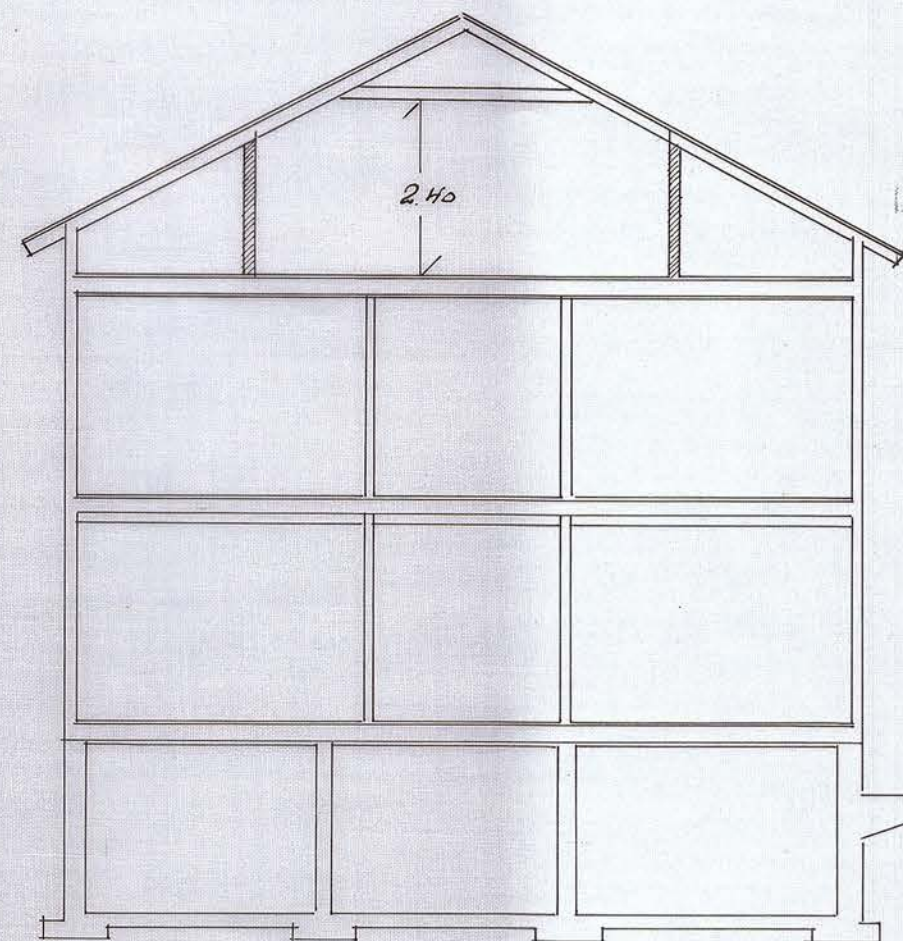

Sektion

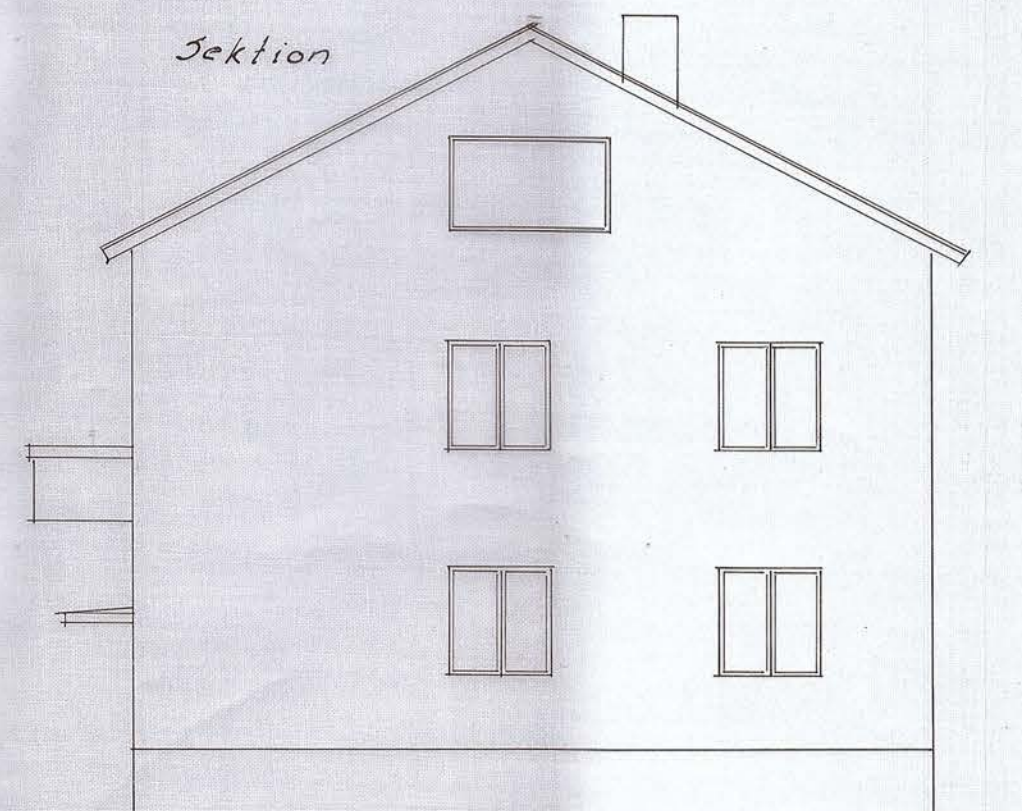

Fasad mot Öster

Kvarteret Tranan nr 1
Alingsås
Vindsinredning

Skala 1:100 Alingsås i febr 1959

Emil Hult