




RA

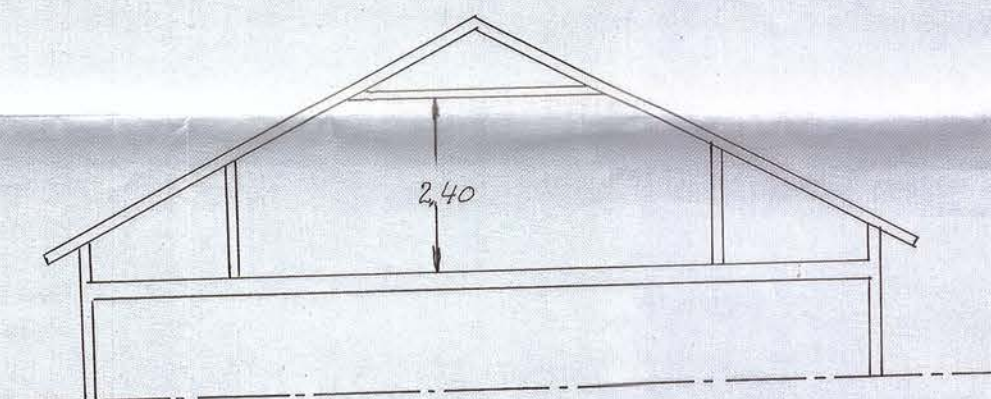

SEKTION ÖVER VINDEN.

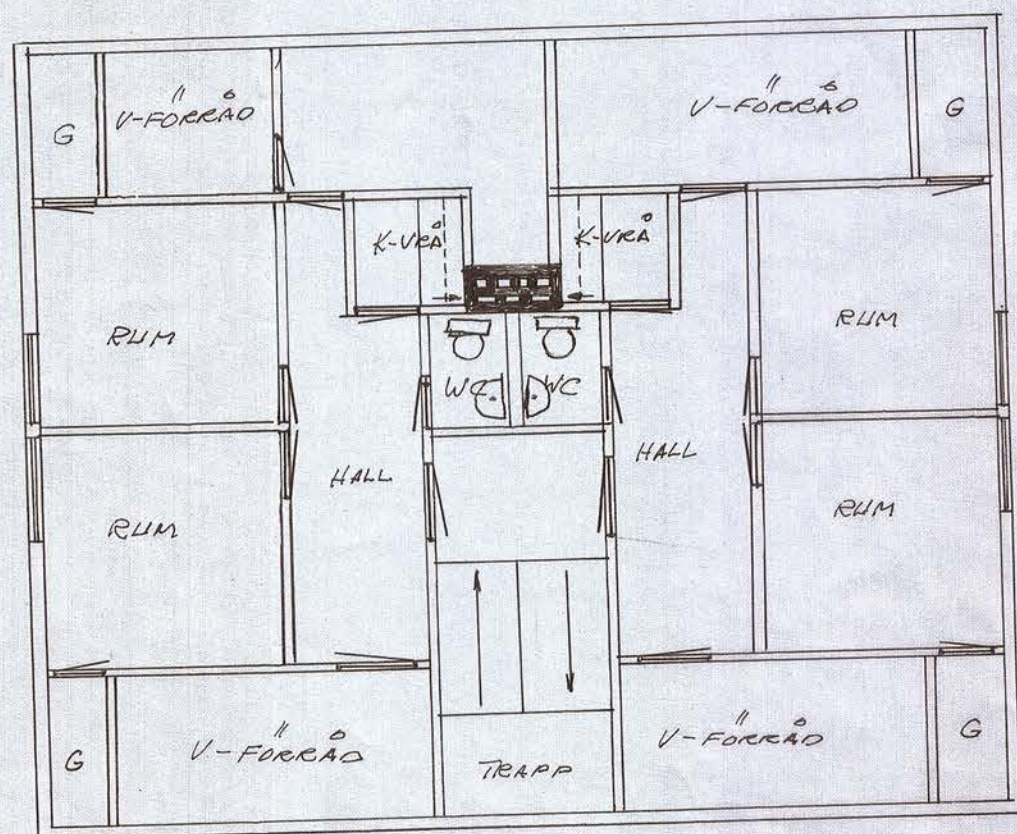


PLAN ÖVER VINDEN

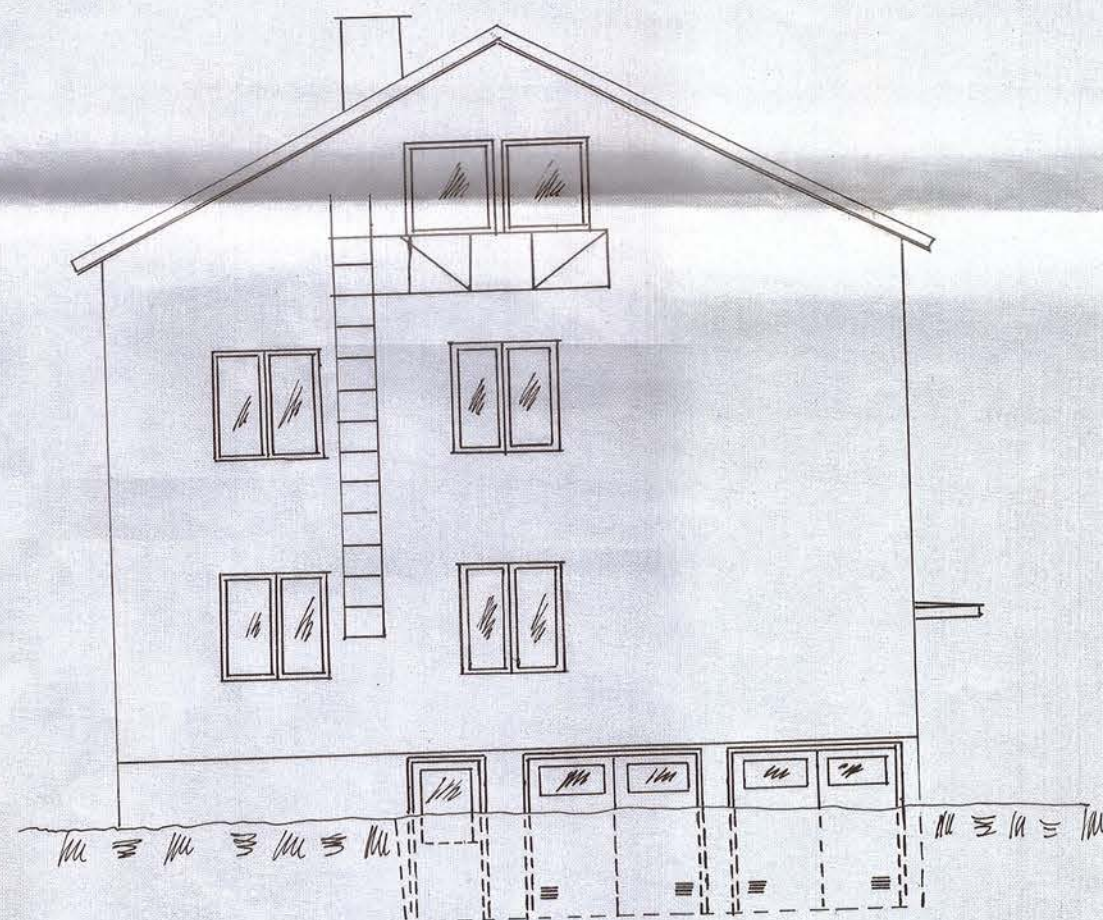

FASAD MOT VÄSTER

År 19. 66 den 27 juni blev denna ritning
av Byggnadsnämnden i Alingsås granskad och
godkänd, bebyggelse som ovan.
Ex officio

P. Jönsson

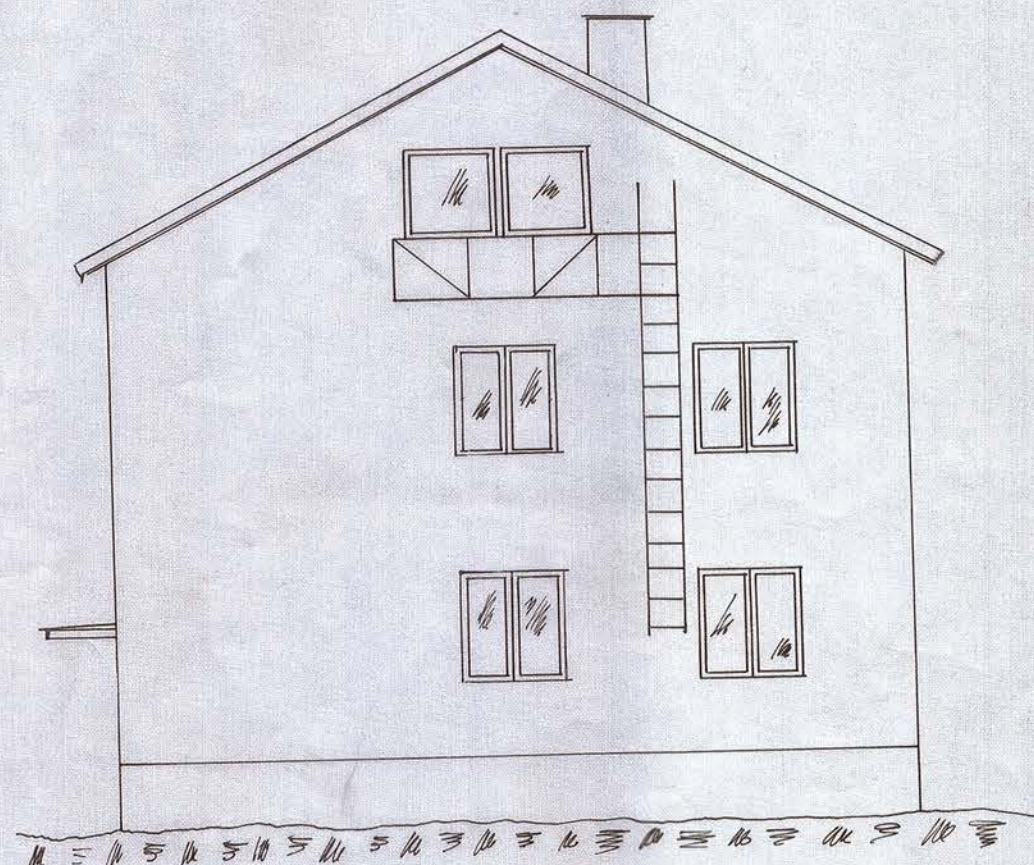

FASAD MOT ÖSTER.

KVARTERET TRÄNAN N:R 1.

HERR
S. E. STARK.
ALINGSÅS

Skala 1:100 Alingsås
denna 27 juni 1966

1966.