


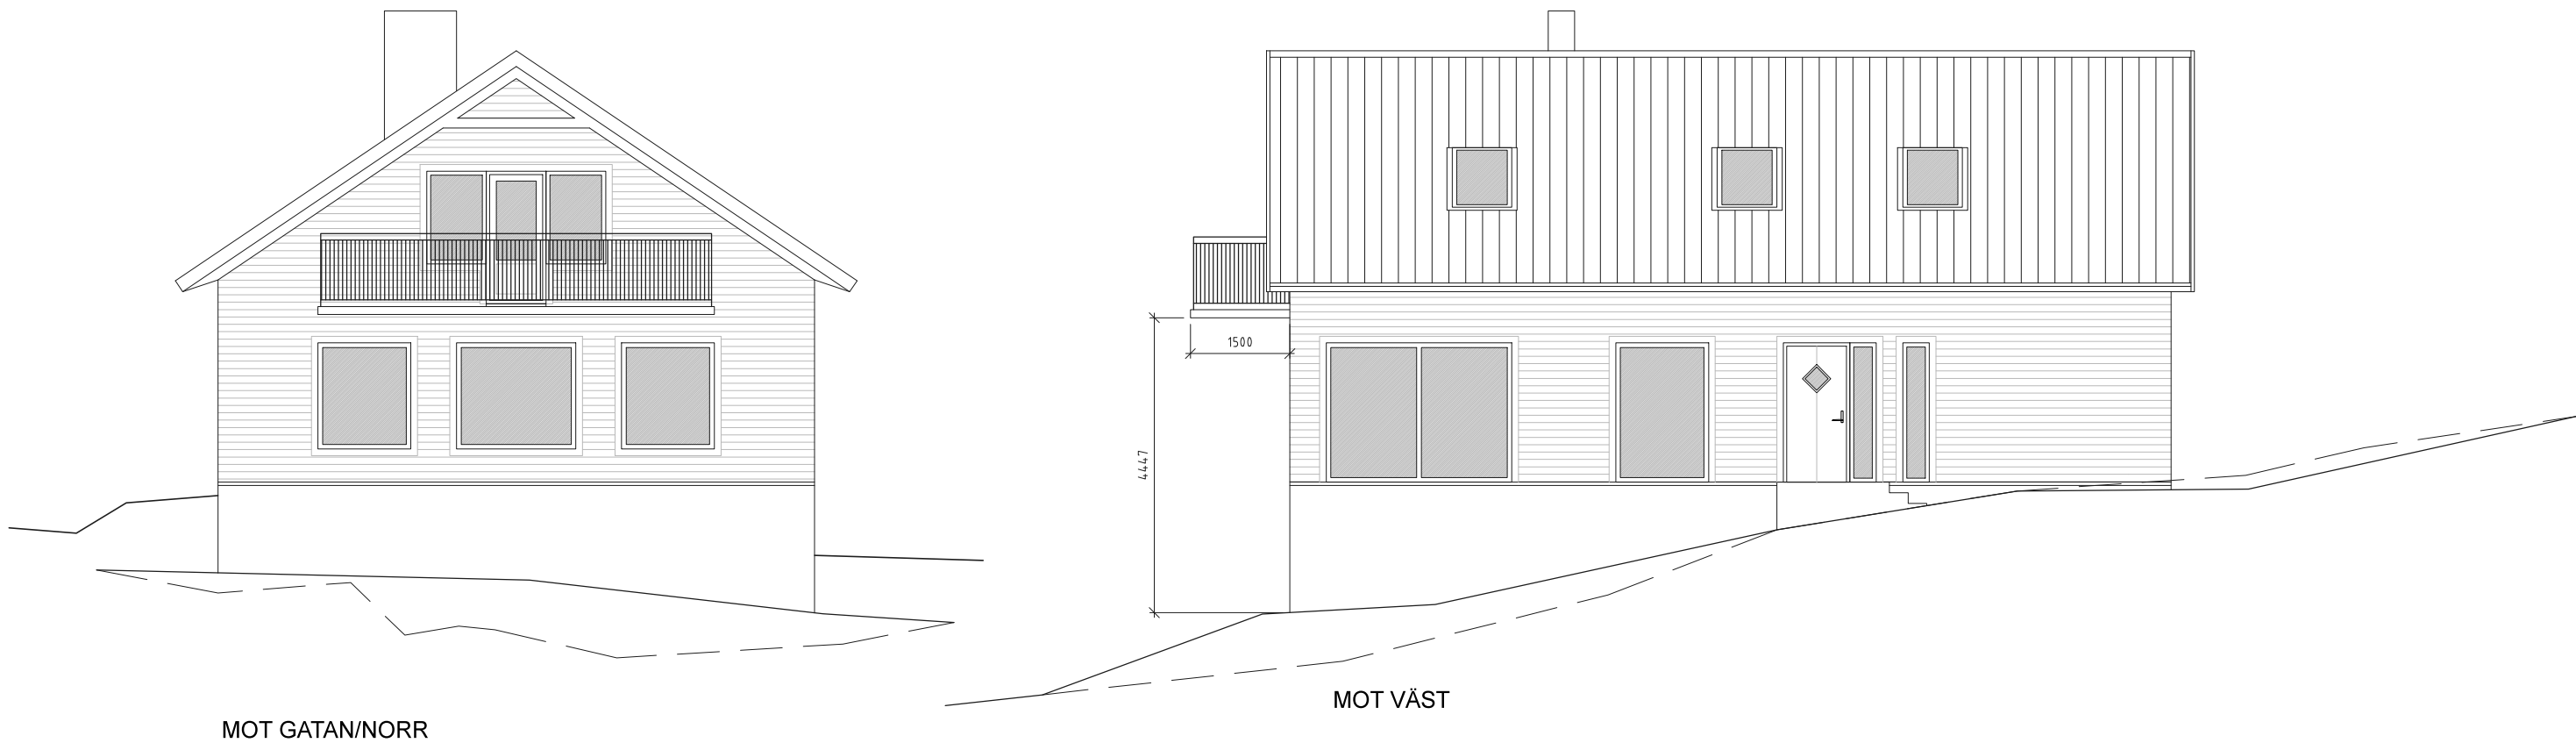

BET	ÄNDRING AVSER	DATUM	SIGN.
FÖRSLAGSHANDLING			
assiadesign Lugnets Allé 41 120 65 Stockholm info@assiadesign.se tel.nr: 0700 91 81 18 ass			
UPPDRAG NR		RITAD AV	HANDLÄGGARE
DATUM 2020.10.12	ANSVARIG K.A.		
ÄTTARÖ 1:149, ÖSTERÅKER NYBYGGNAD ENBOSTADSHUS			
FASADER			
SKALA 1:100 (A3)	RITNINGSNR A4.0.3-01		BET