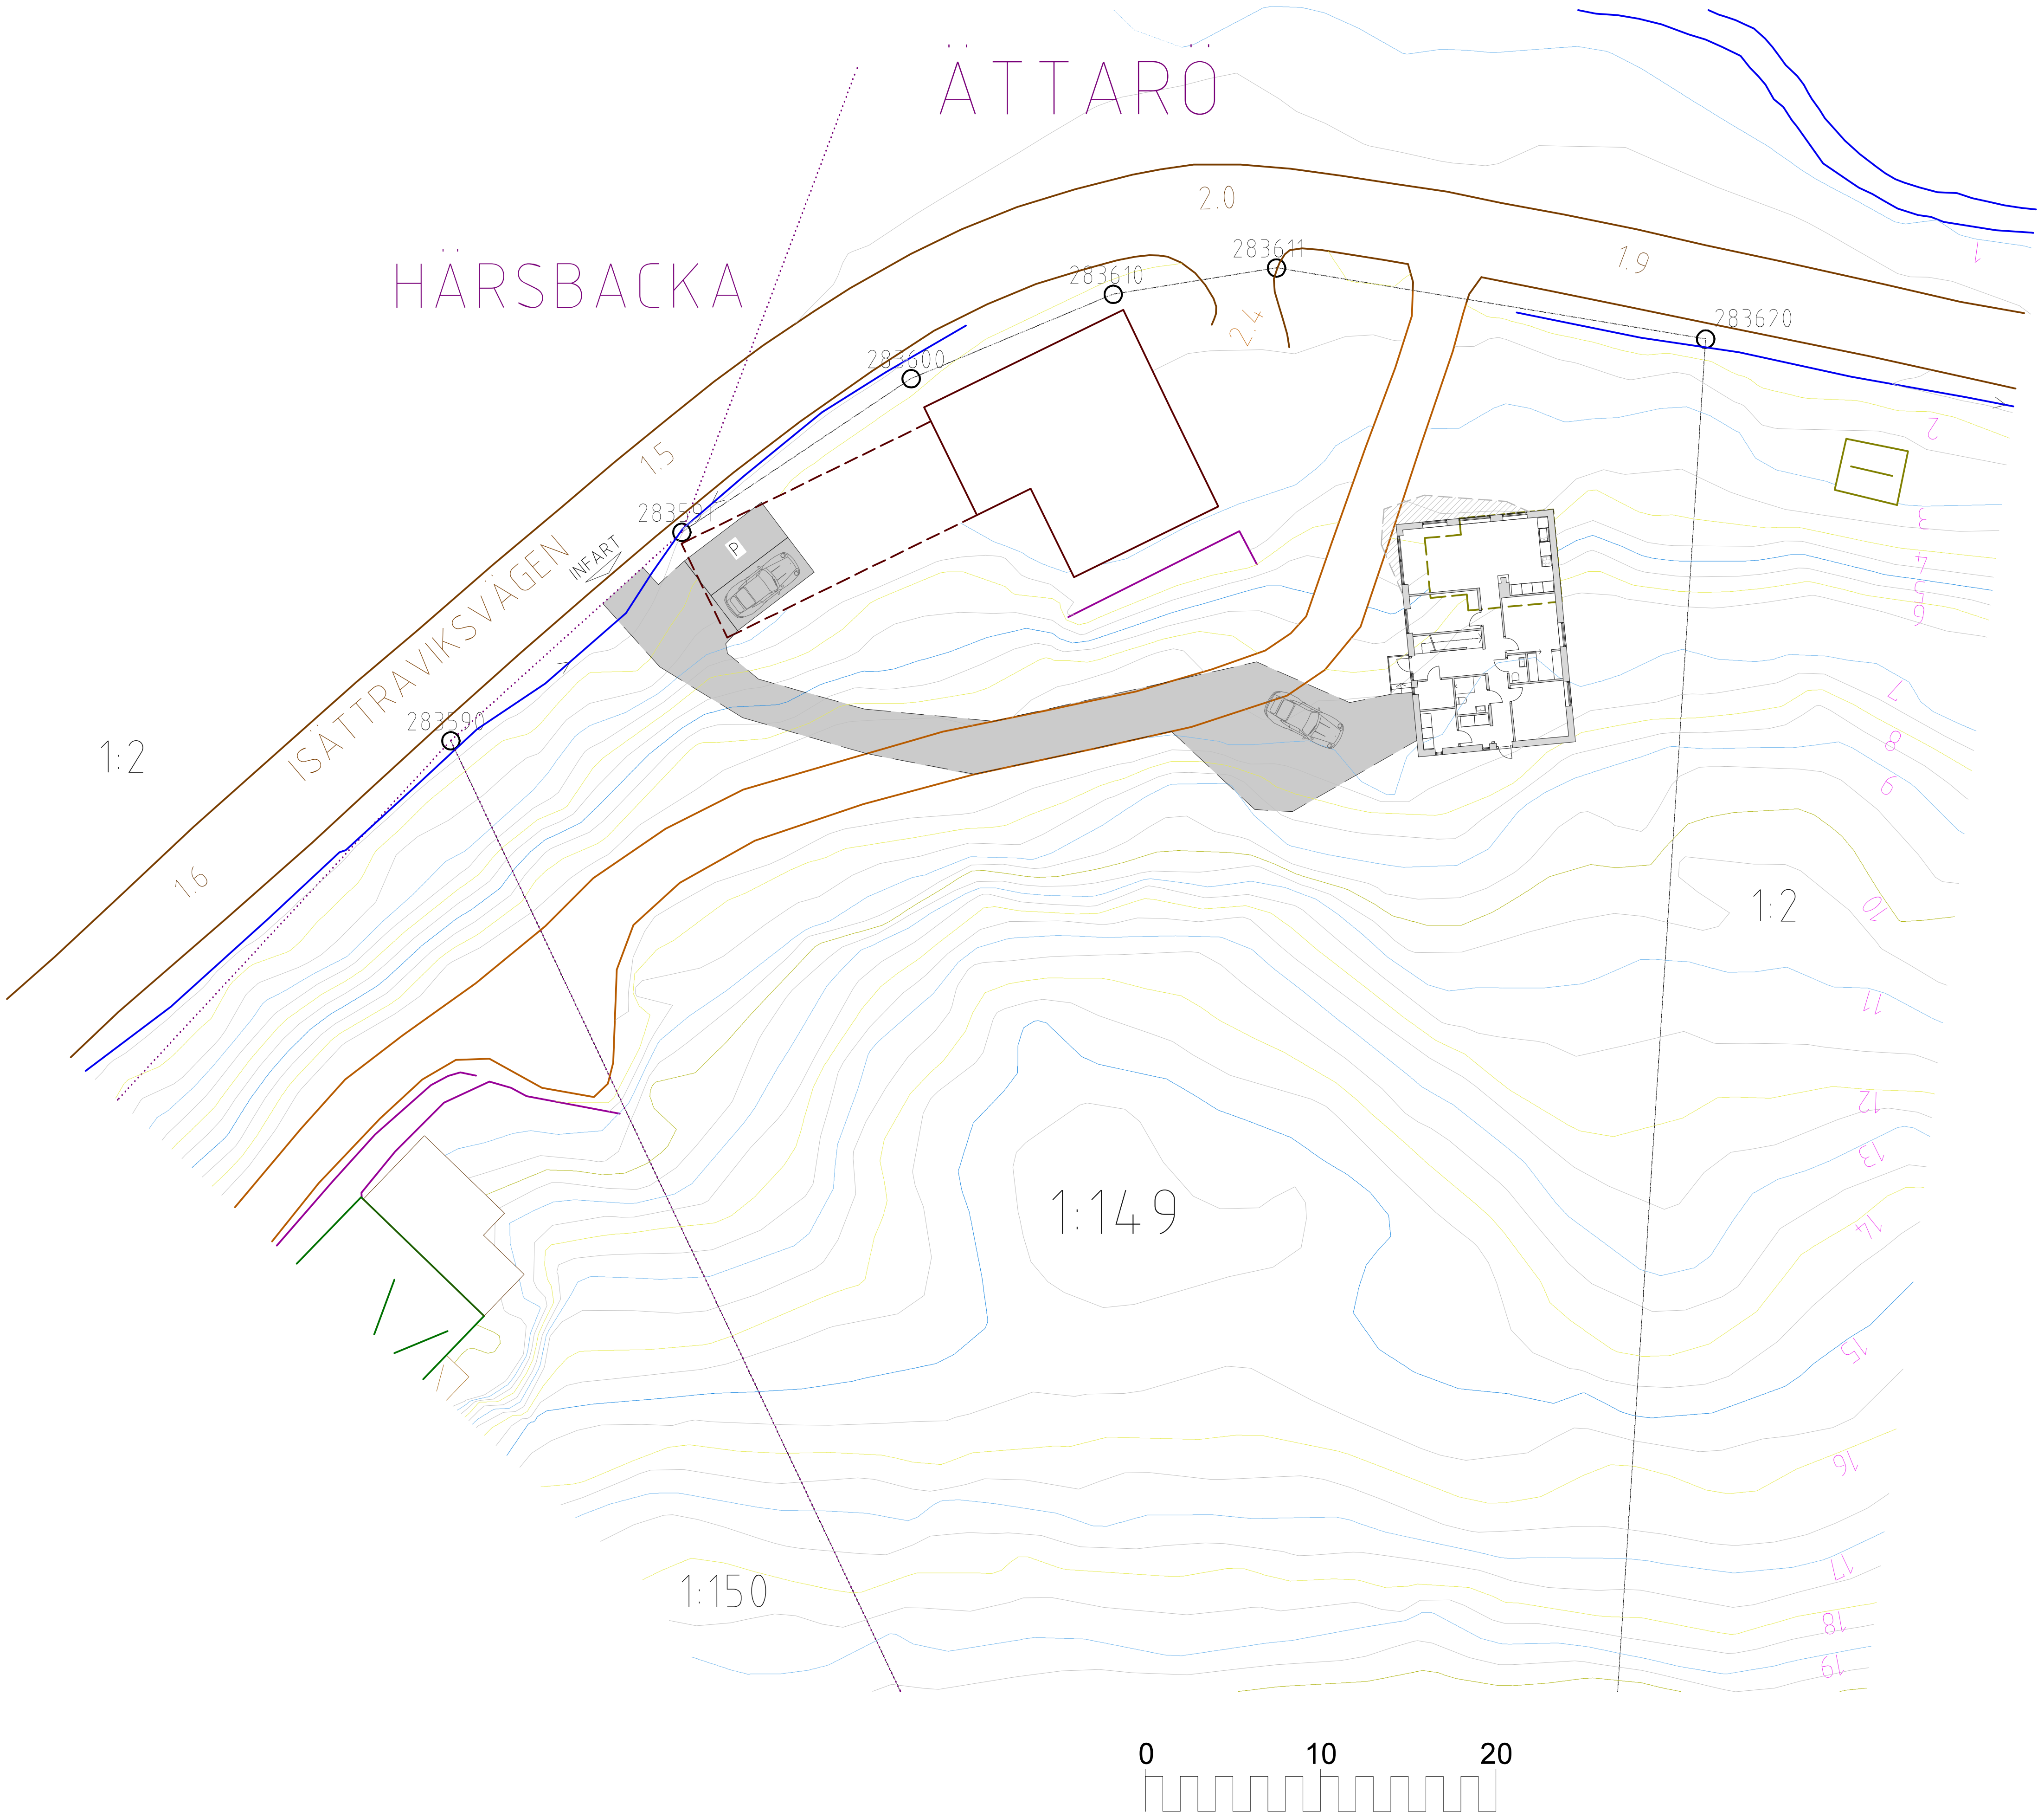
ÄTTARÖ
HÄRSBACKA
ISÄTTRAVIKSVÄGEN
INFART
P
283590
283591
283600
283610
283611
283620
1.5
1.6
2.0
1.9
2.4
1:2
1:2
1:149
1:150
1
2
3
4
5
6
7
8
9
10
11
12
13
14
15
16
17
18
19
0
10
20

— — — KÖRBANA EFTER BEFINTLIGA NIVÅKURVOR

■ GRUSAD YTA

▨ MARKUPPFYLLNAD

BET	ÄNDRING AVSER	DATUM	SIGN.

FÖRSLAGSHANDLING

assiadesign
Lugnets Allé 41
120 65 Stockholm

info@assiadesign.se
tel.nr: 0700 91 81 18

UPPDRAG NR	RITAD AV	HANDLÄGGARE
DATUM 2020.10.02	ANSVARIG K.A.	

ÄTTARÖ 1:149, ÖSTERÅKER

NYBYGGNAD ENBOSTADSHUS

MARKPLAN

SKALA	RITNINGSNR	BET
1:400 (A3)	L16.1-11	

Dnr BN 2020-000960 – Ankom 2020-10-15 Tillhör: Delegationsbeslut – § B 2022-001438 – 2022-08-31