

PLAN 1


- A VATTEN SKÅP
 B ELCENTRAL
 C GOLVVÄRMEDFÖRDELARE
 D PLATS FÖR MULTIMEDIASKÅP
 E VÄGGVATTENUTKASTARE
 F FASADMÄTARSKÅP
 G BRASKAMIN / SKORSTEN INGÅR EJ
 H PLATS FÖR GARDEROB INGÅR EJ
 I KÖKSÖ FINNS SOM TILLVAL
 (OBS EJ VATTEN & EL I ÖN)

- SCHAKT FÖR VVS
- BALK (EJ SYNLIG)
- BALK (SYNLIG)
- BÄRANDE VÄGG

Ö=ÖPPNINGSBART FÖNSTER
 K=FAST FÖNSTER
 R= FROSTAT GLAS

AREAUPPGIFTER:

BOA PLAN 1: 98,3 m² (GOLVYTA: 98,3 m²)
 BOA PLAN 2: 52,4 m² (GOLVYTA: 58,0 m²)
 BOA TOTAL : 150,7 m² (GOLVYTA TOTAL: 156,3 m²)
 BYA : 112,1 m²

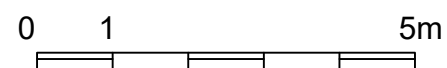

RELATIONSRTNING
ARBETSRTNING
FÖRFRÅGNINGSUNDERLAG
BYGGLOVSRITNING
FÖRHANDSKOPIA

MJÖBÄCKS
 VILLAN


Mjöbäcks Entreprenad AB www.mjobacks.se
 512 65 MJÖBÄCK
 Tel. 0325-61 81 00 Fax. 0325-61 81 80

Denna ritning är vår egendom. Obehörigt utnyttjande beivras enligt lag.


RTAD AV LA KONSTRUERAD AV GRANSKAD AV

MJÖBÄCK


BET	ANT	ÄNDRINGEN AVSER	SIGN	DATUM
BYGGHERRE				
PLAN 1				
FC 1.5 CLASSIC RTV				
ARBETSNUMMER	RITINGSNUMMER	ÄNDR BET		
	H01-1			
SKALA 1:100				

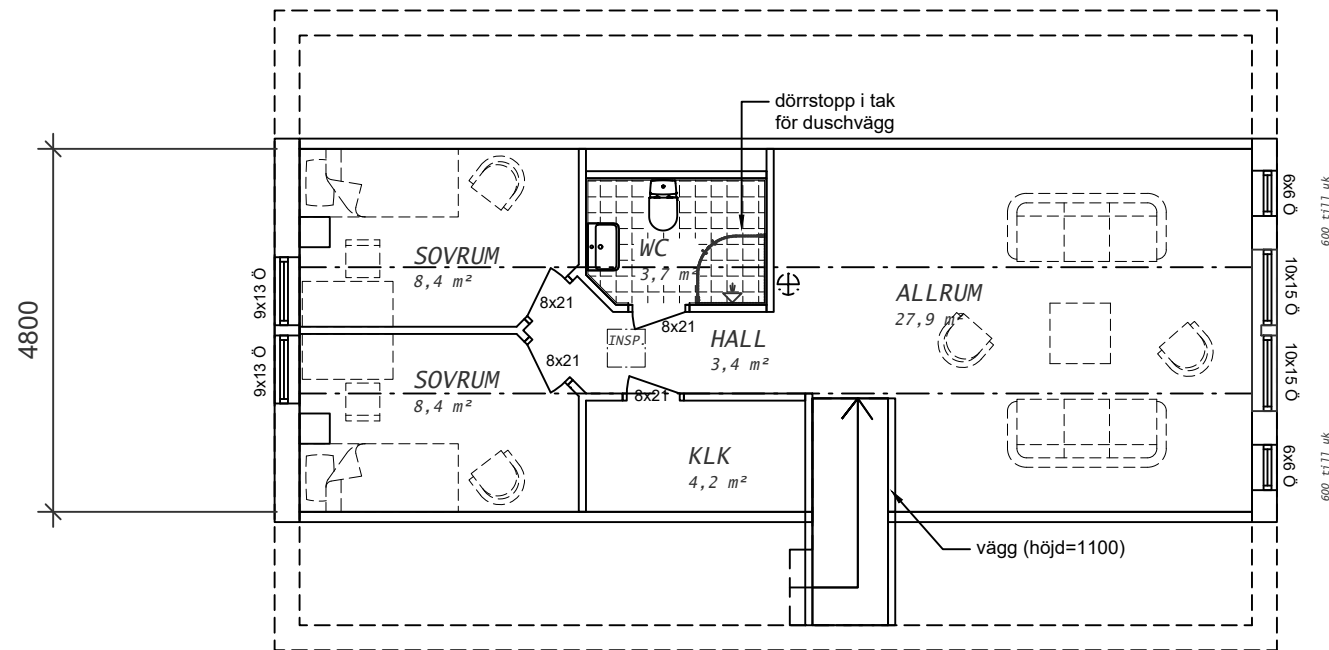

PLAN 2

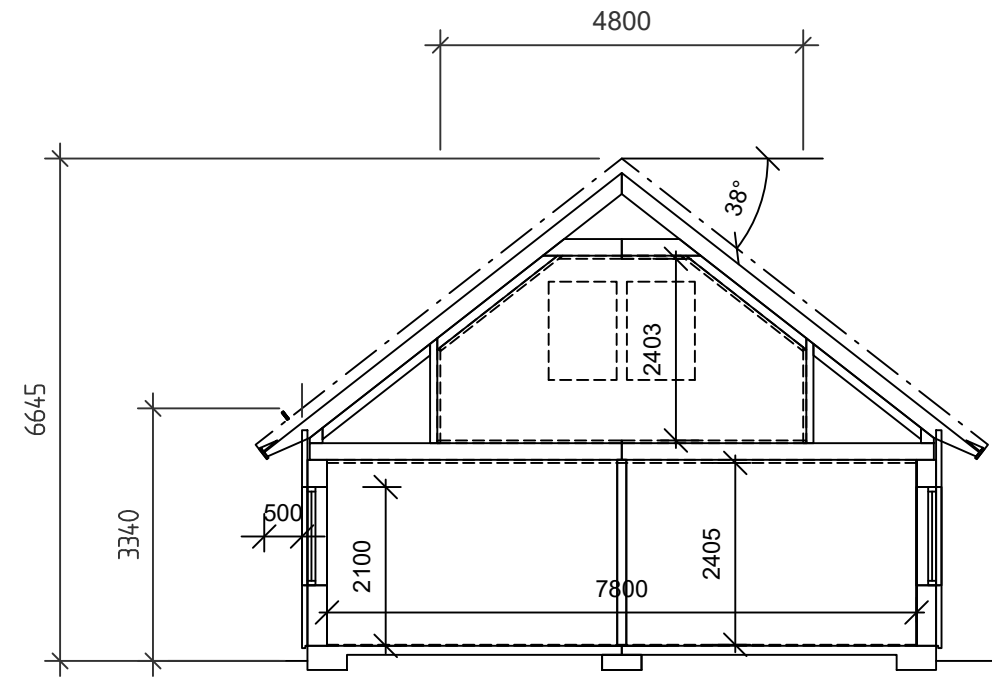

SEKTION

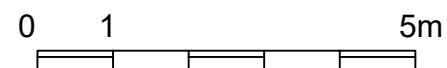

- RELATIONSRTNING
- ARBETSRTNING
- FÖRFRÅGNINGSUNDERLAG
- BYGGLOVSRITNING
- FÖRHANDSKOPIA


MJÖBÄCKS
VILLAN

Mjöbäck's Entreprenad AB www.mjobacks.se
512 65 MJÖBÄCK
Tel. 0325-61 81 00 Fax. 0325-61 81 80


Denna ritning är vår egendom. Obehörigt utnyttjande beivras enligt lag.

MJÖBÄCK


BET	ANT	ÄNDRINGEN AVSER	SIGN	DATUM
BYGGHERRE		PLAN 2/SEKTION		
FC 1.5 CLASSIC RTV		SKALA	1:100	
ARBETSNUMMER	RITINGSNUMMER	ÄNDR BET		
	H01-2			

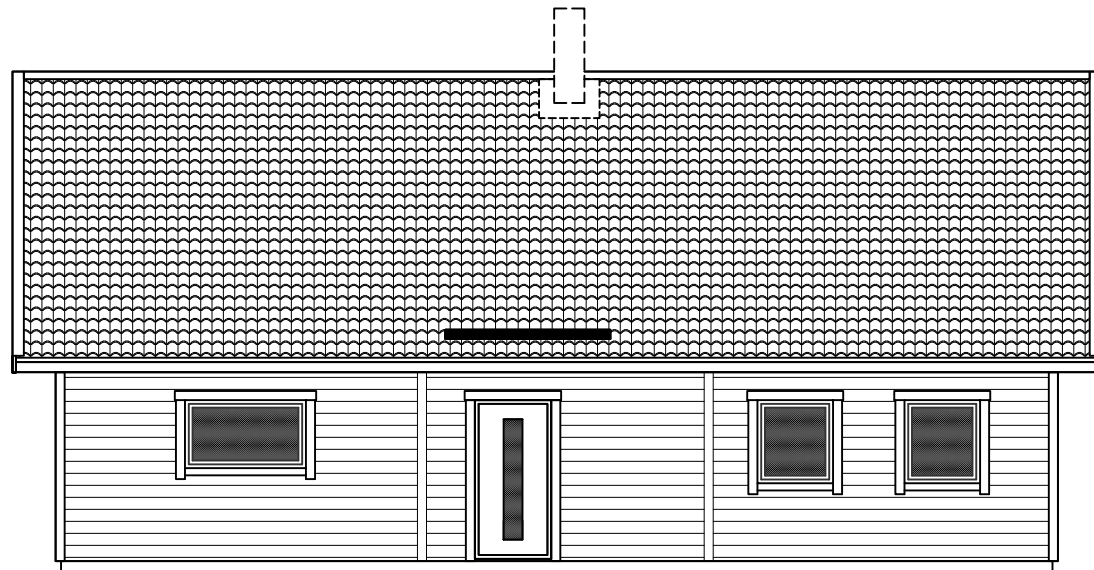

FASAD mot

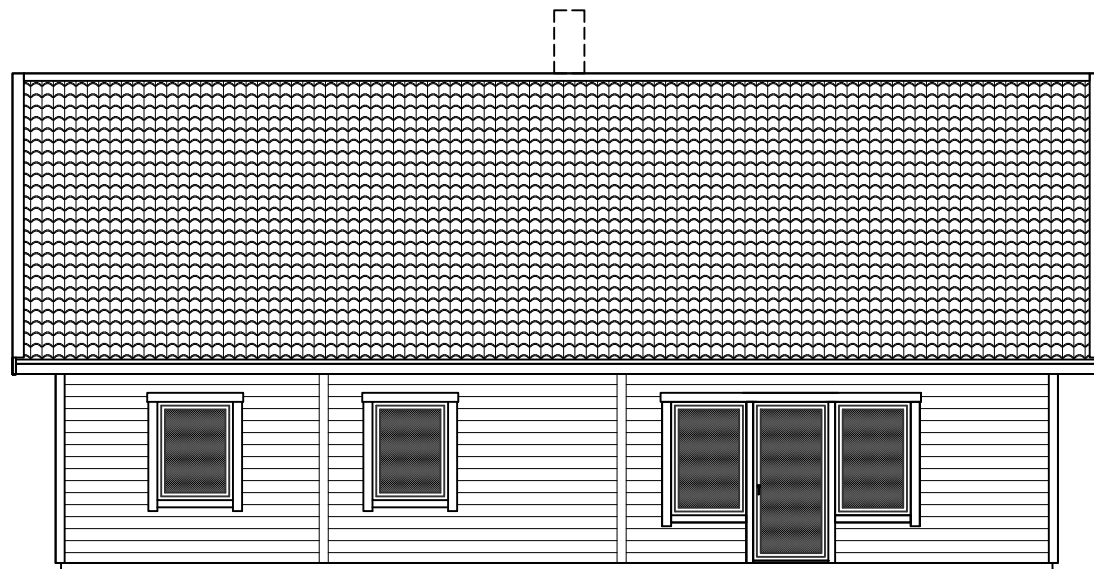


FASAD mot

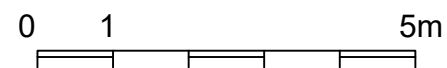

- RELATIONSRITNING
- ARBETSRITNING
- FÖRFRÅGNINGSUNDERLAG
- BYGGLOVSRITNING
- FÖRHANDSKOPIA



FASAD mot

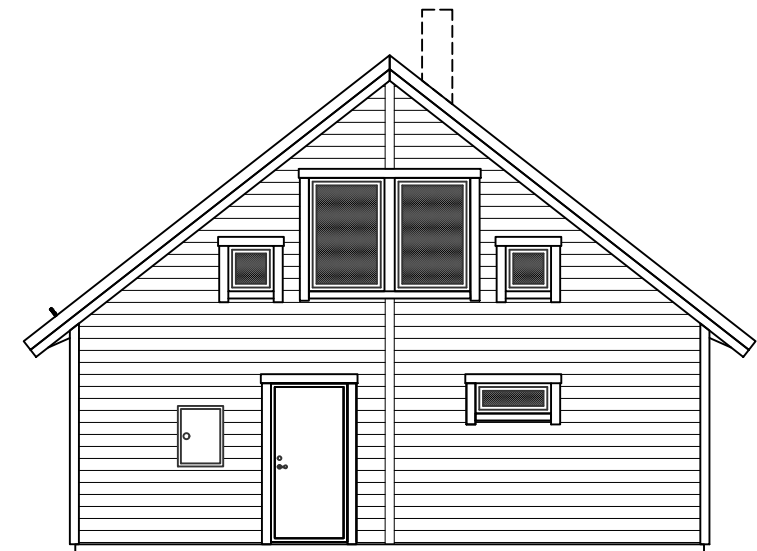

FASAD mot

BET	ANT	ÄNDRINGEN AVSER	SIGN	DATUM	
MJÖBÄCKS[®]					
VILLAN					
Mjöbäcks Entreprenad AB www.mjobacks.se					
512 65 MJÖBÄCK					
Tel. 0325-61 81 00 Fax. 0325-61 81 80					
Denna ritning är vår egendom. Obehörigt utnyttjande beivras enligt lag.					
RTAD AV	KONSTRUERAD AV	GRANSKAD AV			
MJÖBÄCK					
BYGGHERRE					
FASADER					
FC 1.5 CLASSIC RTV			SKALA 1:100		
ARBETSNUMMER		RITINGSNUMMER		ÄNDR BET	
		H02			