



ÖRJA STG 860




Gavel mot söder

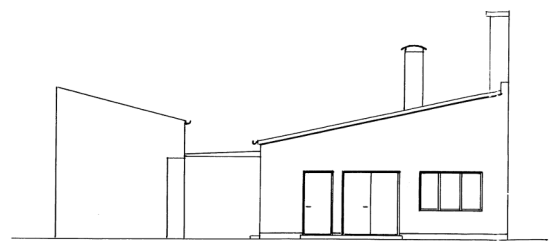


Fasad mot vägen (norr)

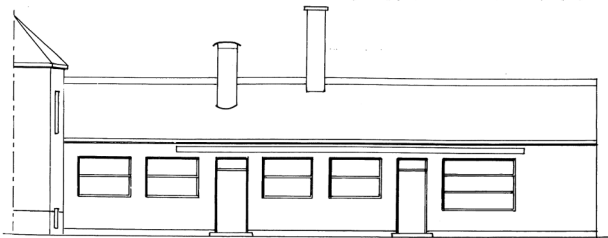

Fasad mot gården (väster)

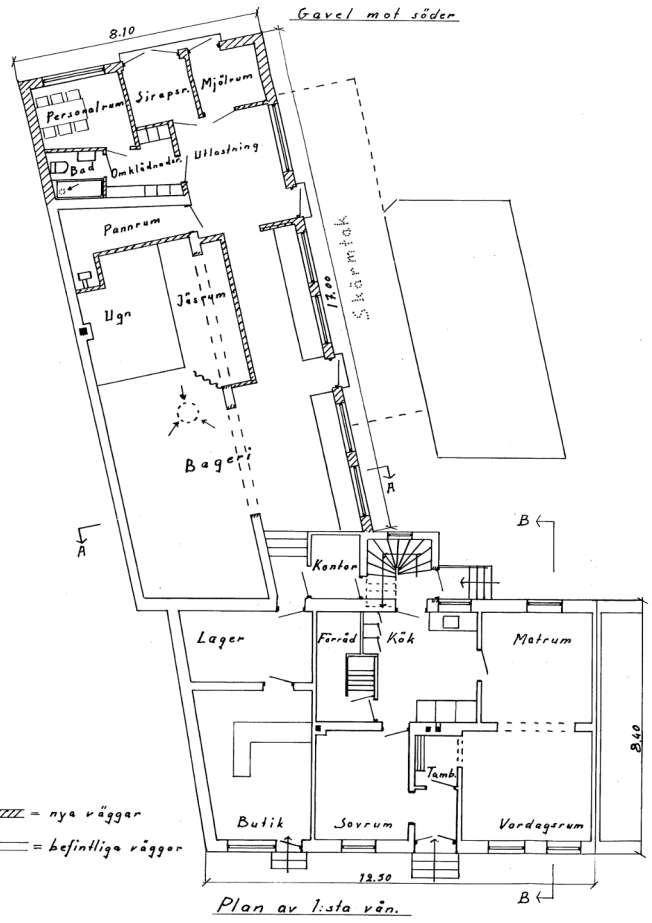


Plan av 1:sta vån.

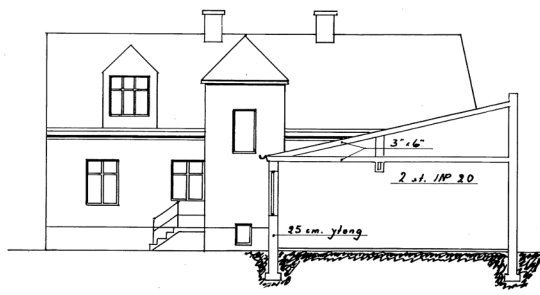


Fasad mot gården

Sektion A-A.

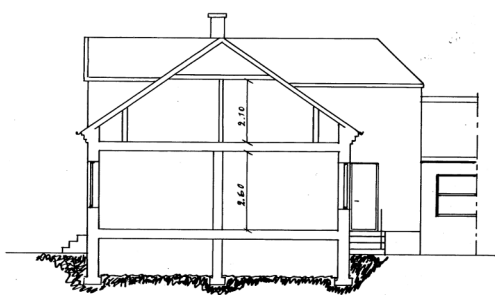


Sektion B-B.

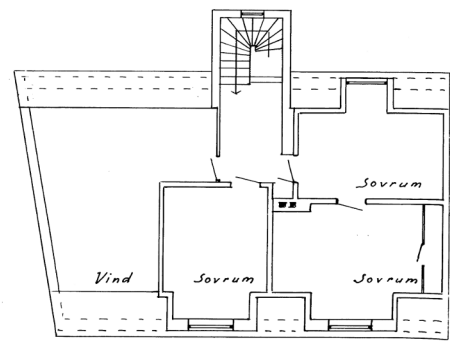

Plan av 2:dra vån.

4377 Örja 10. 28 den 1928  
 Med denna teckning öfver utkastet  
 för ombyggnad av byggnadsdelen  
 påstend och till operatörskafé  
 stället, betygas,  
 Landmåtlarna som svan, och officiell  
 öfver påf. exp.  
 Lagerström

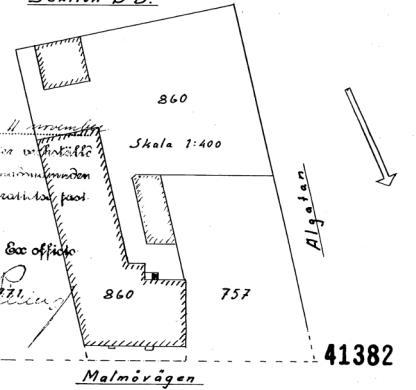

Malmörågen

41382

Tillbyggnad till bageri.  
 Stadsöga nr 860 Landskrona.  
 Skala 1:700  
 Landskrona: juli 1928 Gul Skott

