

Avstyckning från fastigheten Ersholn 8⁸
och samsjelletter av Ersholn 7¹
och gränsbestämning i samband därmed

KARTA Dnr 121/55

Uppr år
1960-1966

Bengt Englund

Bengt Englund

distriktslantmätare

Socken **Gagnef**
Kommun **Gagnef** Län **Kopparberg**

Beskrivning Skala 1:2000

0 20 40 60 80 meter

Bezeichnung på kartan Areal hektar R N:r

Fr. gemensam ägovidd för fastigheterna
6 tunnll. 3,766 kappl.red.jord och
3 " 21,460 " " Ersholn
av 7:1 avstyckas följande ägolott:

5 avr.jord 0,7150 7¹⁴

Fr. fastigheten Ersholn 8:8 avstyckas
följande 4 st. ägolotter:

6 avr.jord 0,1841 8²⁰

7 avr.jord 0,0526 8²¹

8 avr.jord 0,0344 8²²

9 avr.jord 0,0416 8²⁵

S. 750 Ar 19.66. den 4. 7. 66. blev den
avstycknings- och gränsbestämningförrätt-
ning denna karta avser fastställd av över-
lantmätaren i Kopparbergs län, betygat
i överlantmätarens ställe:

Jens-Einar Elinberg
Biträdande överlantmätare

Servitut:

Med ägolotterna fig. nr 6,7,8 och 9 följer delaktighet
i stamfastigheten Ersholn 8:8:s rätt att nyttja sam-
fällida vägar inom Södra Tansbodarna.


Stamfastigheten Ersholn 8:8 äger rätt att nyttja den å
ägolotten fig. nr 6 belägna gamla fäbodvägen från Södra
Tansbodarna till Gräfs fäbodar i det läge densamma nu
har på marken.

Ägolotterna fig. nr 6,7,8 och 9 äga rätt att nyttja
gångstig över varandras områden invid lotternas södra
gräns å sträcka betecknad punkt nr 25- punkt nr 13 å
kartan.

Koordinatförteckning i handlingarna.

Vid förrättningen tillkomna gränser, sträckorna:
14-15, 20-21 och 22-23.

Gränsbestämningen avser sträckorna: 12-13 och 11-19-18.

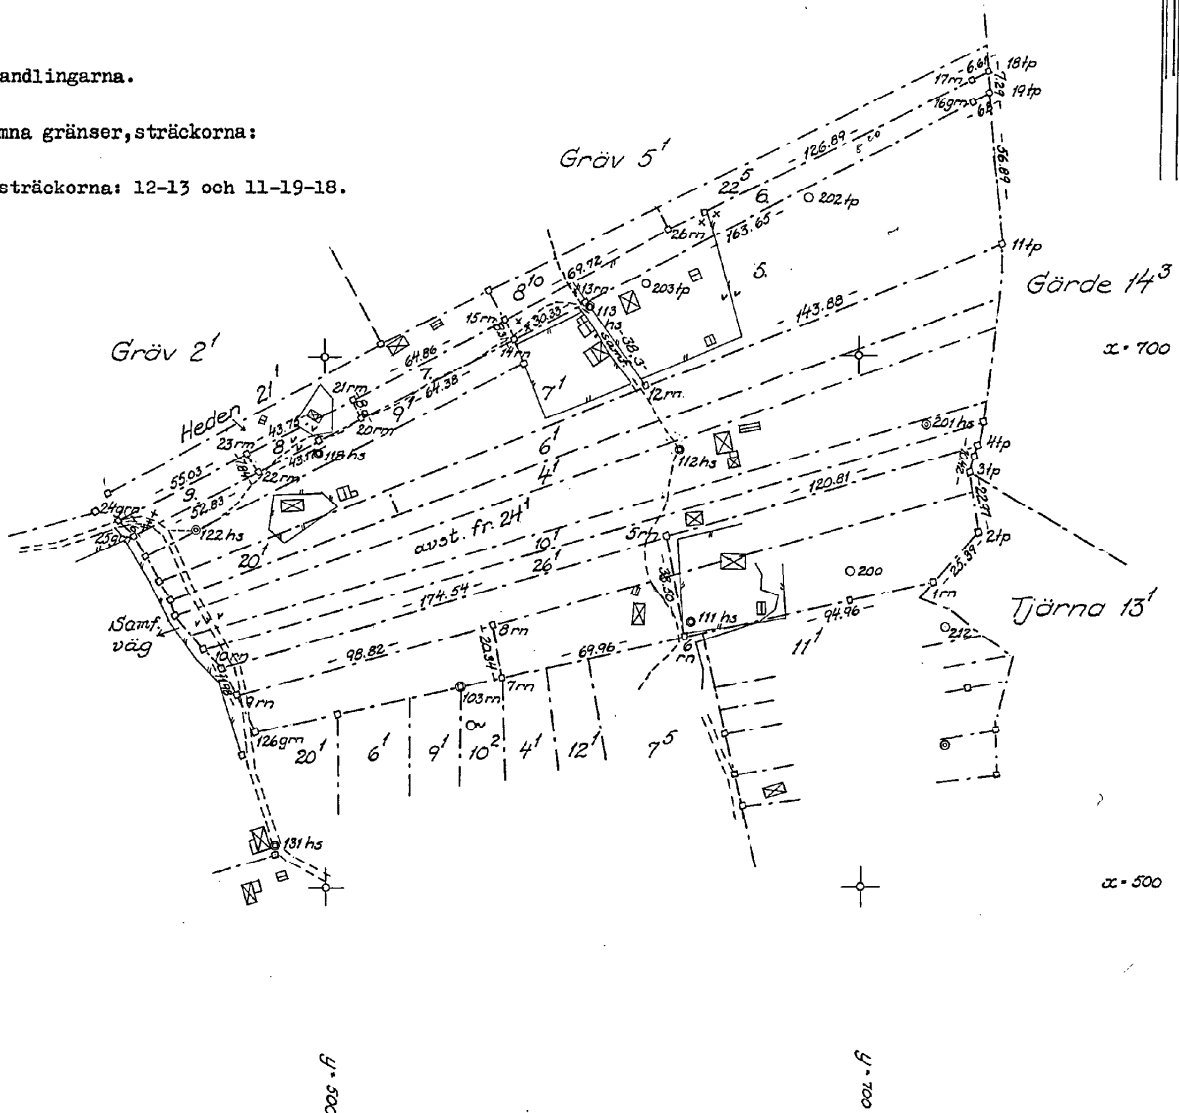

Bil. 0339, 5 000 ex. 61. SFA, 197 068

Arkivnr m m

20-GAG-2287

Signum

Mätning	Koord ber	Areal ber	Kartering	Ritning
B.L.	B.L.	B.L.	B.L.	H.S.