


Nya gränser: 16346-12646-12644-12645-12647, 12648-12649, 10471-10474-12640-12641-12638-12637-12639-12635-12614-12636-12634-12625, 12637-12626.

Framställd genom: Nymätning och kopiering från primärkarta
Registerkarta: 9175


Fastighetsrättslig beskrivning, se Beslut, aktbilaga BE.
Teknisk beskrivning, se aktbilaga TBE.

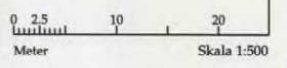

Karta
2002-11-29
Ärende
Fastighetsreglering berörande Äng 10:1 m.fl.
DALS-EDS kommun
Bernt Larsson
Bernt Larsson
Förrättningslantmätare

Aktbilaga KA1
Ärendenr: FOND O021595

1438-152

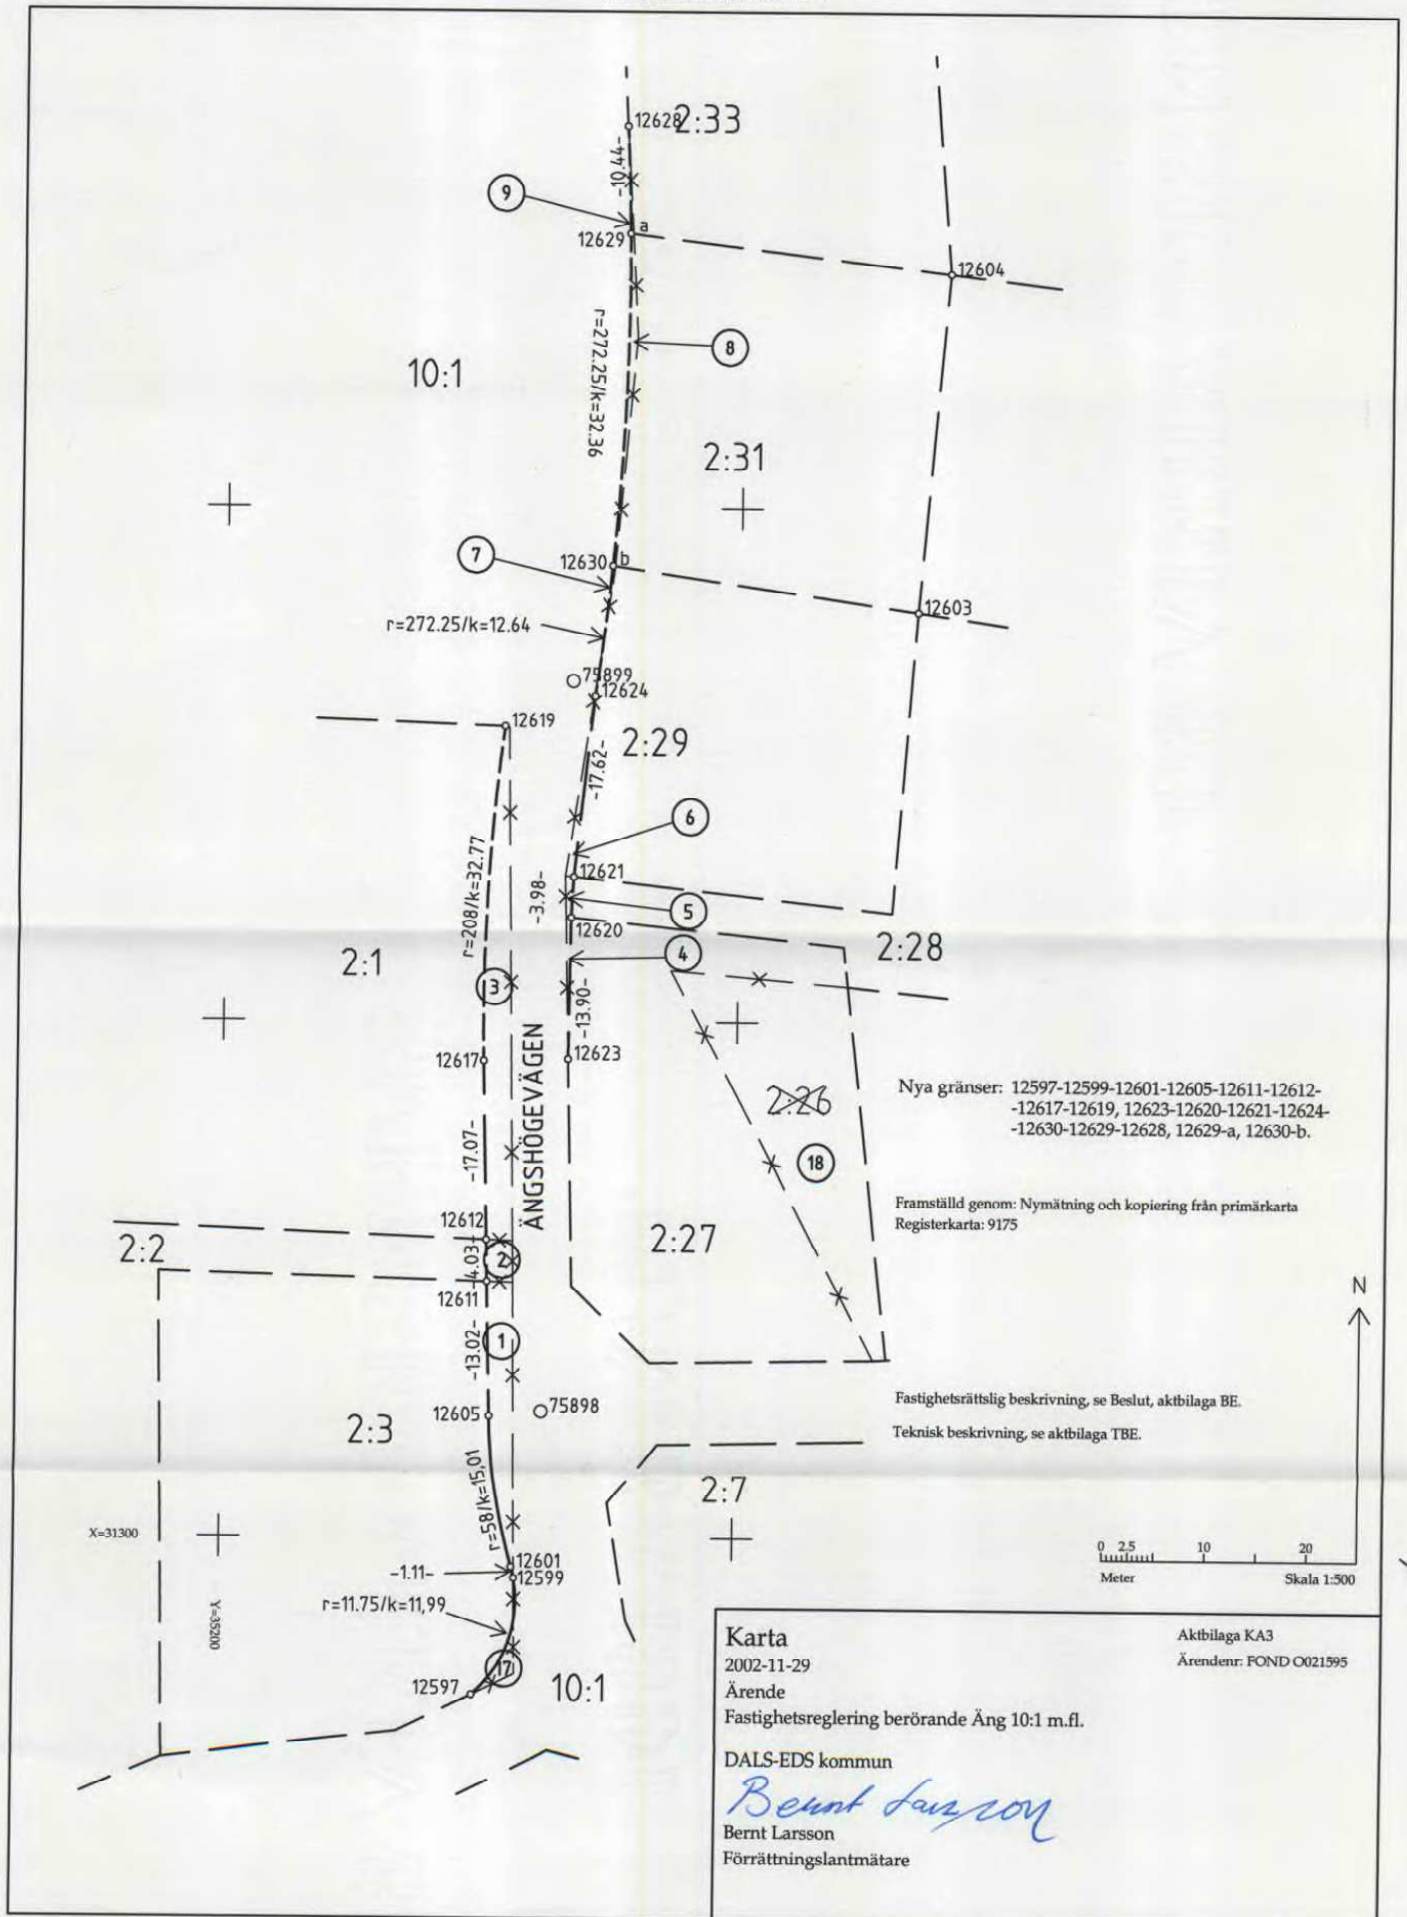

Nya gränser: 12597-12599-12601-12605-12611-12612-12617-12619, 12623-12620-12621-12624-12630-12629-12628, 12629-a, 12630-b.

Framställd genom: Nymätning och kopiering från primärkarta Registerkarta: 9175

Fastighetsrättslig beskrivning, se Beslut, aktbilaga BE.

Teknisk beskrivning, se aktbilaga TBE.

Karta

2002-11-29

Ärende

Fastighetsreglering berörande Ång 10:1 m.fl.

DALS-EDS kommun

Bernt Larsson

Bernt Larsson

Förrättningslantmätare

Aktbilaga KA3

Ärendenr: FOND O021595

1438-152



Karta

2002-11-29

Ärende

Fastighetsreglering berörande Äng 10:1 m.fl.

DALS-EDS kommun


Bernt Larsson

Bernt Larsson

Förrättningslantmätare

Aktbilaga KA2

Ärendenr: FOND 0021595

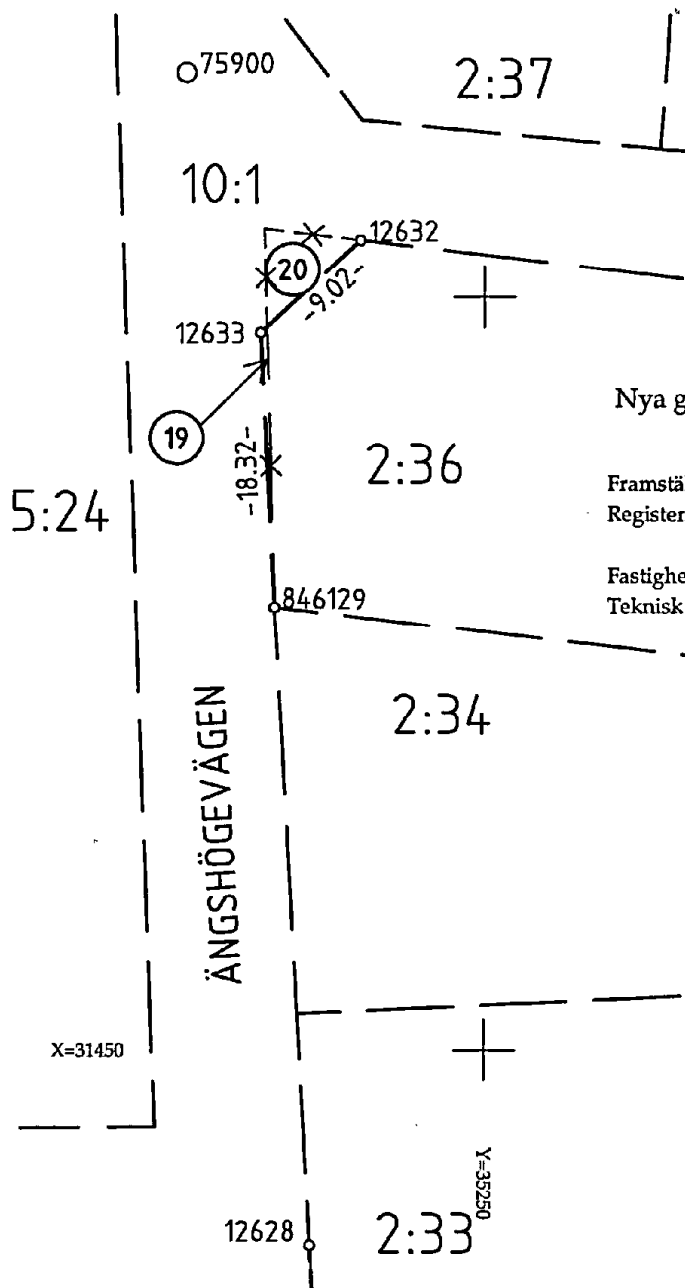

Nya gränser: 846129-12633-12632.

Framställd genom: Nymätning och kopiering från primärkarta
Registerkarta: 9175Fastighetsrättslig beskrivning, se Beslut, aktbilaga BE.
Teknisk beskrivning, se aktbilaga TBE.

0 2.5 10 20
Meter Skala 1:500

1438-152



Akt nr:
1438-152

AU\$1438-152

Lantmäterimyndigheten

Västra Götalands län

Lantmäterimyndigheten
Västra Götalands län

2003 -02- 0 5

Dnr.....

HANDLINGAR

Upprättade år 2002	Dnr FOND 0021595
Ärende Fastighetsreglering berörande Äng 10:1 m fl.	
Kommun Oals-Ed	
Län Västra Götaland	

**Aktas
noga!**

*Kartor och handlingar är
ömtåliga. Vid användningen
måste de aktas mycket noga.*

I denna lantmäteriakt får inte ens med blyerts ske anteckning,
förstrykning eller dylikt.

Kartor och handlingar skall återsändas i de skyddsomslag, som
de förpackats i från lantmäterimyndigheten.

Om utlånad handling skadas kan lantmäterimyndigheten
bestämma att handlingen skall lagas på låntagarnas bekostnad.

Till akten hör

..... 1 band
..... 67 numrerade sidor
..... 3 inbundna
..... inneliggande karta
..... - annan karta

DALS-ED 1438-152

Beslut

2002-11-29

Ärendenummer
FOND O021595Förrättningslantmätare
Bernt LarssonFörrättningen är registrerad
Registreringsdatum

4/2 2003

Bernt Larsson

Ärende Fastighetsreglering berörande Äng 10:1 m fl
Kommun: Dals-Ed Västra Götalands län

		Ägo- figur	Areal m ² / andelar
Beslut	Lantmäterimyndigheten beslutar om fastighetsbildning enligt följande:		
Fastighet	ÄNG 2:1 Lena Lörne, lagfaren ägare		
Fastighetsreglering	Avstår till Äng 10:1	3	106
	Areal enligt fastighetsregistret efter förrättningen		4119
Fastighet	ÄNG 2:2 Bernt Martinsson, lagfaren ägare		
Fastighetsreglering	Avstår till Äng 10:1	2	10
	Areal enligt fastighetsregistret efter förrättningen		4352
Fastighet	ÄNG 2:3 Paul Gabrielsson, andel 1/2, lagfaren ägare Kajsa Svensson, andel 1/2, lagfaren ägare		
Fastighetsreglering	Avstår till Äng 10:1	1	56
	Avstår till Äng 10:1	17	7
	Areal enligt fastighetsregistret efter förrättningen		1464

Fastighet **ÄNG 2:26**
Villy Viktorsson, lagfaren ägare

Fastighetsreglering	Avstår till Äng 2:27	18	320
	Areal enligt fastighetsregistret efter förrättningen		0

Äng 2:26 avregistreras.

Fastighet **ÄNG 2:27**
Villy Viktorsson, lagfaren ägare

Fastighetsreglering	Erhåller från Äng 2:26	18	320
	Avstår till Äng 10:1	4	3
	Areal enligt fastighetsregistret efter förrättningen		1162

Fastighet **ÄNG 2:28**
Christer Molin, andel 1/2, lagfaren ägare
Thorild Molin, andel 1/2, lagfaren ägare

Fastighetsreglering	Avstår till Äng 10:1	5	3
	Areal enligt fastighetsregistret efter förrättningen		1231

Fastighet **ÄNG 2:29**
Tomas Johansson, andel 1/2, lagfaren ägare
Annika Johansson, andel 1/2, lagfaren ägare

Fastighetsreglering	Erhåller från Äng 10:1	7	1
	Avstår till Äng 10:1	6	7
	Areal enligt fastighetsregistret efter förrättningen		909

Fastighet **ÄNG 2:31**
Maria Brovig, lagfaren ägare

Fastighetsreglering	Erhåller från Äng 10:1	8	14
	Areal enligt fastighetsregistret efter förrättningen		995

Fastighet	ÄNG 2:33 Mats Viktorsson, andel 1/2, lagfaren ägare Anna-Lena Viktorsson, andel 1/2, lagfaren ägare		
Fastighetsreglering	Erhåller från Äng 10:1	9	1
	Areal enligt fastighetsregistret efter förrättningen		860
Fastighet	ÄNG 2:36 Karin Johansson, lagfaren ägare		
Fastighetsreglering	Erhåller från Äng 10:1	19	4
	Avstår till Äng 10:1	20	21
	Areal enligt fastighetsregistret efter förrättningen		783
Fastighet	ÄNG 2:37 Ulla-Britt Eriksson, lagfaren ägare		
Fastighetsreglering	Erhåller från Äng 10:1	10	5
	Areal enligt fastighetsregistret efter förrättningen		977
Fastighet	ÄNG 2:49 Johnny Metus, andel 1/2, lagfaren ägare Venche Solveig Renhammar, andel 1/2, lagfaren ägare		
Fastighetsreglering	Erhåller från Äng 10:1	11	21
	Erhåller från Äng 10:1	16	1
	Areal enligt fastighetsregistret efter förrättningen		1096
Fastighet	ÄNG 2:50 Lena Karlsson, lagfaren ägare		
Fastighetsreglering	Erhåller från Äng 10:1	12	8
	Avstår till Äng 10:1	13	3
	Areal enligt fastighetsregistret efter förrättningen		1185

15

Fastighet	ÄNG 5:8 Margareta Ednell, lagfaren ägare		
Fastighetsreglering	Avstår till Äng 5:9	50	121
	Areal enligt fastighetsregistret efter förrättningen		0
	Äng 5:8 avregistreras.		

Fastighet	ÄNG 5:9 Margareta Ednell, lagfaren ägare		
Fastighetsreglering	Erhåller från Äng 5:8	50	121
	Erhåller från Äng 5:10	52	377
	Erhåller från Äng 10:1	53	25
	Avstår till Äng 5:12	55	9
	Areal enligt fastighetsregistret efter förrättningen		1761


Fastighet	ÄNG 5:10 Margareta Ednell, lagfaren ägare		
Fastighetsreglering	Avstår till Äng 5:9	52	377
	Avstår till Äng 5:12	54	41

Äng 5:10 avregistreras.

Fastighet	ÄNG 5:11 Pontus Anderssons dödsbo, andel 1/2, lagfaren ägare Elise Martine Anderssons dödsbo, andel 1/2, lagfaren ägare		
Fastighetsreglering	Avstår till Äng 5:12	56	56
	Areal enligt fastighetsregistret efter förrättningen		0
	Äng 5:11 avregistreras.		

Fastighet	ÄNG 5:12		
	Pontus Anderssons dödsbo, andel 1/2, lagfaren ägare		
	Elise Martine Anderssons dödsbo, andel 1/2, lagfaren ägare		
Fastighetsreglering	Erhåller från Äng 5:9	55	9
	Erhåller från Äng 5:10	54	41
	Erhåller från Äng 5:11	56	56
	Erhåller från Äng 10:1	58	719
	Avstår till Äng 10:1	59	130
	Areal enligt fastighetsregistret efter förrättningen		1453

Fastighet	ÄNG 10:1		
	Dals-Eds Kommun, lagfaren ägare		
Fastighetsreglering	Erhåller från Äng 2:1	3	106
	Erhåller från Äng 2:2	2	10
	Erhåller från Äng 2:3	1	56
	Erhåller från Äng 2:3	17	7
	Erhåller från Äng 2:27	4	3
	Erhåller från Äng 2:28	5	3
	Erhåller från Äng 2:29	6	7
	Erhåller från Äng 2:36	20	21
	Erhåller från Äng 2:50	13	3
	Erhåller från Äng 5:12	59	130
	Avstår till Äng 2:29	7	1
	Avstår till Äng 2:31	8	14
	Avstår till Äng 2:33	9	1
	Avstår till Äng 2:36	19	4
	Avstår till Äng 2:37	10	5
	Avstår till Äng 2:49	11	21
	Avstår till Äng 2:49	16	1
	Avstår till Äng 2:50	12	8
	Avstår till Äng 5:9	53	25
	Avstår till Äng 5:12	58	719
	Areal enligt fastighetsregistret efter förrättningen		627719

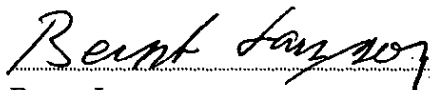
Bernt Larsson

DALS-EDS kommun

TBE

0021595

Fastighetsreglering berörande Äng 10:1 m.fl.

i Dals-Eds kommun.

Koordinatförteckning i system RT R05 7.5 GON V 65:0

Punktnr	X	Y	Markering
10471	31619.64	35269.65	Träpåle
10472	31606.77	35260.28	Träpåle
10474	31618.77	35269.02	Träpåle
12614	31555.26	35237.26	Träpåle
12625	31521.33	35234.45	Träpåle
12626	31583.50	35249.99	Träpåle
12634	31546.45	35236.05	Träpåle
12635	31562.26	35239.71	Rör i mark
12636	31548.90	35236.27	Träpåle
12637	31583.58	35249.31	Träpåle
12638	31597.68	35255.97	Träpåle
12639	31577.51	35246.45	Träpåle
12640	31612.68	35264.74	Träpåle
12641	31602.23	35258.27	Träpåle
12642	31616.67	35267.56	Träpåle
12644	31601.20	35248.52	Träpåle
12645	31617.45	35258.01	Träpåle
12646	31588.46	35242.49	Träpåle
12648	31634.88	35224.58	Rör i mark
12649	31625.28	35262.69	Råsten
4042	31662.691	35287.994	Rör i mark dexel
70902	31632.525	35276.906	Rör i mark dexel
75900	31514.903	35230.276	Rör i mark dexel
75901	31581.184	35248.105	Rör i mark dexel
12597	31284.77	35224.67	Träpåle
12599	31296.07	35228.68	Träpåle
12601	31297.15	35228.41	Träpåle
12605	31311.98	35226.10	Träpåle
12611	31325.00	35225.78	Träpåle
12612	31329.04	35225.68	Träpåle
12617	31346.10	35225.26	Träpåle
12619	31378.83	35227.03	Träpåle
12620	31360.32	35233.65	Träpåle
12621	31364.29	35233.87	Träpåle
12623	31346.31	35233.50	Träpåle
12624	31381.81	35235.79	Träpåle
12628	31437.11	35238.41	Träpåle
12629	31426.68	35238.77	Träpåle
12630	31394.35	35237.37	Träpåle
12632	31503.77	35241.76	Träpåle
12633	31497.62	35235.17	Träpåle
75898	31312.467	35231.184	Rör i mark dexel
75899	31383.245	35233.631	Rör i mark dexel

Framställd genom: Nymätning och kopiering från primärkarta
 Koordinatkvalitet: Inre 25 mm, Yttre 25 mm
 Registerkarta 9175

DALS-EDS kommun

TBE

0021595

Fastighetsreglering berörande Äng 10:1 m.fl.

i Dals-Eds kommun.

Koordinatförteckning i system RT R05 7.5 GON V 65:0

Punktnr	X	Y	Markering
10471	31619.64	35269.65	Träpåle
10472	31606.77	35260.28	Träpåle
10474	31618.77	35269.02	Träpåle
12614	31555.26	35237.26	Träpåle
12625	31521.33	35234.45	Träpåle
12626	31583.50	35249.99	Träpåle
12634	31546.45	35236.05	Träpåle
12635	31562.26	35239.71	Rör i mark
12636	31548.90	35236.27	Träpåle
12637	31583.58	35249.31	Träpåle
12638	31597.68	35255.97	Träpåle
12639	31577.51	35246.45	Träpåle
12640	31612.68	35264.74	Träpåle
12641	31602.23	35258.27	Träpåle
12642	31616.67	35267.56	Träpåle
12644	31601.20	35248.52	Träpåle
12645	31617.45	35258.01	Träpåle
12646	31588.46	35242.49	Träpåle
12648	31634.88	35224.58	Rör i mark
12649	31625.28	35262.69	Råsten
4042	31662.691	35287.994	Rör i mark dexel
70902	31632.525	35276.906	Rör i mark dexel
75900	31514.903	35230.276	Rör i mark dexel
75901	31581.184	35248.105	Rör i mark dexel
12597	31284.77	35224.67	Träpåle
12599	31296.07	35228.68	Träpåle
12601	31297.15	35228.41	Träpåle
12605	31311.98	35226.10	Träpåle
12611	31325.00	35225.78	Träpåle
12612	31329.04	35225.68	Träpåle
12617	31346.10	35225.26	Träpåle
12619	31378.83	35227.03	Träpåle
12620	31360.32	35233.65	Träpåle
12621	31364.29	35233.87	Träpåle
12623	31346.31	35233.50	Träpåle
12624	31381.81	35235.79	Träpåle
12628	31437.11	35238.41	Träpåle
12629	31426.68	35238.77	Träpåle
12630	31394.35	35237.37	Träpåle
12632	31503.77	35241.76	Träpåle
12633	31497.62	35235.17	Träpåle
75898	31312.467	35231.184	Rör i mark dexel
75899	31383.245	35233.631	Rör i mark dexel

Framställd genom: Nymätning och kopiering från primärkarta
 Koordinatkvalitet: Inre 25 mm, Yttre 25 mm
 Registerkarta 9175

Protokoll

2002-11-29

Ärendenummer
FOND O021595Förrättningslantmätare
Bernt Larsson

Ärende	Fastighetsreglering berörande Äng 10:1 m fl
	Kommun: Dals-Ed Västra Götalands län
Handläggning	Utan sammanträde på lantmäterikontoret i Bengtsfors.
Sakägare	Sakägare redovisas i separat sakägarförteckning, aktbilaga O.
Yrkande	Se överenskommelse, aktbilaga A - N.
Redogörelse	<p>Fastighetsregleringen har till syfte att möjliggöra byggande av gång- och cykelväg längs med Ängshögevägen.</p> <p>Ägaren av Äng 1:26 och 1:27, Villy Viktorsson, yrkar att Äng 1:26 överföres till Äng 1:27.</p> <p>Ägaren av Äng 5:8, 5:9 och 5:10, Margareta Ednell, yrkar att Äng 5:8 och 5:9 överföres till Äng 5:10.</p> <p>Ägarna av Äng 5:11 och 5:12, dödsboet efter Pontus Andersson och dödsboet efter Elise Martine Andersson, yrkar att Äng 5:11 överföres till Äng 5:12.</p> <p>Byggnadsplaner fastställda 1946-11-14, 1961-04-08, 1975-04-21 och 1975-10-20 gäller för området. Fastighetsbildningen strider inte mot planerna.</p> <p>Berörda fastigheter blir lämpliga för sina ändamål, bostadsändamål respektive exploateringsändamål.</p> <p>Till grund för fastighetsregleringen ligger överenskommelser, aktbilaga A - N.</p>
Fastighetsbildningsbeslut	Fastighetsbildning, se beslutsdokument, aktbilaga BE med karta, aktbilaga KA.

Tillträdesbeslut Tillträde skall ske när fastighetsbildningsbeslutet vunnit laga kraft (fastighetsbildningslagen 5:30 st 1).

Ersättningsbeslut Skäl:
Överenskommelse om ersättning, aktbilaga A - N.
Fastighetsregleringen är väsentligen utan betydelse för fordringshavare.

Beslut:

I ersättning skall ägaren av Äng 10:1, Dals-Eds kommun, betala till:

1. Ägarna av Äng 2:3, Kajsa Svensson och Paul Gabrielsson, 8 100 kronor.
2. Ägaren av Äng 2:2, Bernt Martinsson, 1 200 kronor.
3. Ägarna av Äng 2:28, Thorild och Christer Molin, 500 kronor.
4. Ägarna av Äng 2:29, Annika och Thomas Johansson, 13 000 kronor.
5. Ägaren av Äng 2:36, Karin Johansson, 10 000 kronor.
6. Ägaren av Äng 2:50, Lena Karlsson, 2 000 kronor.
7. Ägaren av Äng 2:1, Lena Lörne, 13 000 kronor.

Ersättningarna avser ersättning för mark samt i förekommande fall ersättning för staket, träd, buskar, häckar m m som påverkas vid byggande av gång- och cykelbana.

Ersättningarna är betalda.

Äng 2:26 och 2:27 är i samma ägares hand, Villy Viktorsson. Ingen ersättning skall betalas.

Äng 5:11 och 5:12 är i samma ägares hand, Pontus Andersson och Elise Martine Anderssons dödsbon. Ingen ersättning skall betalas.

Äng 5:8, 5:9 och 5:10 är i samma ägares hand, Margareta Ednell. Ingen ersättning skall betalas.

Ingen ersättning skall utgå avseende fastighetsreglering berörande Äng 1:27 och Äng 10:1, Äng 2:31 och Äng 10:1, Äng 2:33 och Äng 10:1, Äng 2:37 och Äng 10:1, Äng 2:49 och Äng 10:1, Äng 5:9, 5:10 och 5:12, Äng 5:9 och Äng 10:1 samt ej heller vid fastighetsreglering berörande Äng 5:12 och Äng 10:1.

Kostnads-
fördelningsbeslut

Förrättningskostnaden skall betalas av Dals-Eds kommun.

Aktmottogore Maria Brovig, Ljungmovägen 1, 668 32 ED
Dals-Eds Kommun, Box 31, 668 21 ED
Margareta Ednell, Ängshögevägen 3, 668 32 ED
Ulla-Britt Eriksson, Ängshögevägen 8, 668 32 ED
Paul Gabrielsson, Ängshögevägen 17, 668 32 ED
Karin Johansson, Ängshögevägen 12, 668 32 ED
Tomas Johansson, Ängshögevägen 20, 668 32 ED
Lena Karlsson, Ängshögevägen 4, 668 32 ED
Lena Lörne, Jökelvägen 11, 163 45 SPÅNGA
Bernt Martinsson, Ängshögevägen 15 B, 668 32 ED
Johnny Metus, Ängshögevägen 6, 668 32 ED
Christer Molin, Ängshögevägen 20 B, 668 32 ED
Mats Viktorsson, Ängshögevägen 16, 668 32 ED
Villy Viktorsson, Ängshögevägen 22, 668 32 ED

Avslutningsbeslut Förrättningen avslutas.

Överklagande Den som är missnöjd med Lantmäterimyndighetens beslut eller åtgärd kan överklaga dessa genom att en skrivelse lämnas eller skickas till:

Lantmäterimyndigheten
Västra Götalands län
Box 124
666 01 BENGTSFORS

Fastighetsdomstolen behandlar sedan överklagandet.

Skrivelsen måste ha kommit in till Lantmäterimyndigheten inom fyra veckor från avslutningsdagen, d.v.s. senast den 27 december 2002.

Kommer skrivelsen in för sent kan överklagandet inte behandlas.

Ange att ni överklagar och vilket beslut ni överklagar. Anteckna förrättningens ärendenummer FOND O021595 och redogör för vad ni anser skall ändras och varför.

Vid protokollet



Bernt Larsson

INK 2002-08-08

Aktbilaga A.
Sid 1. (1)

BENGTSFORS

ÖVERENSKOMMELSE

Dnr FOND 0021595

Ärende Fastighetsreglering berörande Äng 10:1 m fl i Dals-Eds kommun.

Fastighetsreglering Figur 1 om 56 kvadratmeter och figur 17 om 7 kvadratmeter överföres från Äng 2:3 till Äng 10:1.

Ersättning I ersättning skall ägaren av Äng 10:1, Dals-Eds kommun, betala 8 100 kronor till ägarna av Äng 2:3, Kajsa Svensson och Paul Gabrielsson.

Ersättningen avser ersättning för mark samt i förekommande fall ersättning för staket, träd, häckar m m som kommer att påverkas vid byggandet av blivande gång- och cykelbana.

Ersättningen är betald och kvitteras härmed.

Ansökan Ansökan skall avse ovan angiven åtgärd. Ansökan i ärendet biträdes.

Förrättningskostnader Förrättningskostnaden skall betalas av Dals-Eds kommun.

Aktmottagare Dals-Eds kommun, Box 31, 668 21 ED och Paul Gabrielsson, Ängshögevägen 17, 668 32 ED.

Underskrifter För Äng 2:3

Kajsa Svensson
.....
Kajsa Svensson

Paul Gabrielsson
.....
Paul Gabrielsson

För Äng 10:1

Clara Hillberg
.....

För Dals-Eds kommun

Clara Hillberg
.....

För Dals-Eds kommun

ÖVERENSKOMMELSE

Dnr FOND O021595

Ärende Fastighetsreglering berörande Äng 10:1 m fl i Dals-Eds kommun.


Fastighetsreglering Figur 2 om 10 kvadratmeter överföres från Äng 2:2 till Äng 10:1.


Ersättning I ersättning skall ägaren av Äng 10:1, Dals-Eds kommun, betala 1 200 kronor till ägaren av Äng 2:2, Bernt Martinsson.
Ersättningen avser ersättning för mark samt i förekommande fall ersättning för staket, träd, häckar m m som kommer att påverkas vid byggandet av blivande gång- och cykelbana.
Ersättningen är betald och kvitteras härmed.


Ansökan Ansökan skall avse ovan angiven åtgärd. Ansökan i ärendet biträdes.

Förrättningskostnader Förrättningskostnaden skall betalas av Dals-Eds kommun.

Aktmottagare Dals-Eds kommun, Box 31, 668 21 ED och Bernt Martinsson, Ängshögevägen 15 B, 668 32 ED.

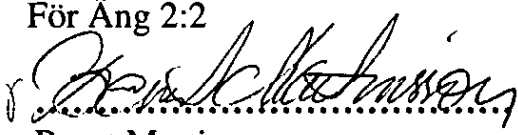Underskrifter För Äng 2:2

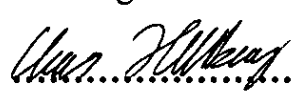.....
Bernt Martinsson

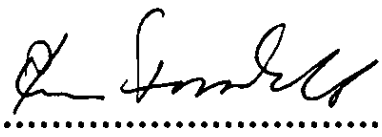För Äng 10:1

För Dals-Eds kommun


För Dals-Eds kommun

INK 2002-07-16

BENGTSFORS

Aktbilaga C.
Sid 1. (1)

ÖVERENSKOMMELSE

Dnr FOND O021595

Ärende Fastighetsreglering berörande Äng 2:26, 2:27,
10:1 m fl i Dals-Eds kommun.

Fastig- hets- reglering Figur 4 om 3 kvadratmeter överföres från Äng 2:27 till Äng 10:1.
Äng 2:26 (figur 18 om 320 kvadratmeter) överföres i sin helhet till Äng 2:27.

Ersättning Ingen ersättning skall betalas.
(En- och cypressbuskar belägna i nordvästra hörnet av Äng 2:27 skall tillfalla Dals-Eds kommun.)

Ansökan Ansökan skall avse ovan angiven åtgärd. Ansökan i ärendet biträdes.

Förrätt- nings- kostnader Förrättningskostnaden skall betalas av Dals-Eds kommun.

Akt- mottagare Dals-Eds kommun, Box 31, 668 21 ED och Villy Viktorsson, Ängshögevägen 22, 668 32 ED.

Under- skrifter För Äng 2:26 och 2:27

Villy Viktorsson
.....
Villy Viktorsson

För Äng 10:1

Clara Hållberg *Ju Lindell*
För Dals-Eds kommun För Dals-Eds kommun

Tillägg

Häck mot vägen samt grindstolpar mot vägen står delvis på kommunens mark och behöver antagligen tas bort.

Dals Eds kommun åtar sig att plantera motsvarande mängd häck eller sätta statet lika andra sidan vägen.

Enli ök med Villy Viktorsson, vid besök 2002-09-13
Clara Hållberg

INK 2002-07-11

Aktbilaga D.
Sid 1. (1)

BENGTSFORS

ÖVERENSKOMMELSE

Dnr FOND 0021595

Ärende Fastighetsreglering berörande Äng 10:1 m fl i Dals-Eds kommun.

Fastighetsreglering Figur 5 om 3 kvadratmeter överföres från Äng 2:28 till Äng 10:1.

Ersättning I ersättning skall ägaren av Äng 10:1, Dals-Eds kommun, betala 500 kronor till ägarna av Äng 2:28, Thorild och Christer Molin.

Ersättningen avser ersättning för mark samt i förekommande fall ersättning för staket, träd, häckar m m som kommer att påverkas vid byggandet av blivande gång- och cykelbana.

Ersättningen är betald och kvitteras härmed.

Ansökan Ansökan skall avse ovan angiven åtgärd. Ansökan i ärendet biträdes.

Förrättningskostnader Förrättningskostnaden skall betalas av Dals-Eds kommun.

Aktmottagare Dals-Eds kommun, Box 31, 668 21 ED och Christer Molin, Ängshögevägen 20 B, 668 32 ED.

Underskrifter För Äng 2:28

Thorild Molin

Thorild Molin

Christer Molin

Christer Molin

För Äng 10:1

Ulf Hellberg

För Dals-Eds kommun

P. Sundberg

För Dals-Eds kommun

INK 2002 -07- 18

Aktbilaga E.
Sid 1. (1)

BENGTSFORS

ÖVERENSKOMMELSE

Dnr FOND 0021595

Ärende Fastighetsreglering berörande Äng 10:1 m fl i Dals-Eds kommun.

Fastighets- Figur 6 om 7 kvadratmeter överföres från Äng 2:29 till
hets- till Äng 10:1.

reglering Figur 7 om 1 kvadratmeter överföres från äng 10:1 till Äng 2:29.

Ersättning I ersättning skall ägaren av Äng 10:1, Dals-Eds kommun, betala 13 000 kronor till ägarna av Äng 2:29, Annika Erlandsson och Thomas Johansson.

Ersättningen avser ersättning för mark samt i förekommande fall ersättning för staket, träd, häckar m m som kommer att påverkas vid byggandet av blivande gång- och cykelbana.

Ersättningen är betald och kvitteras härmed.

Ansökan Ansökan skall avse ovan angiven åtgärd. Ansökan i ärendet biträdes.

Förrättnings- Förrättningskostnaden skall betalas av Dals-Eds
nings- kommun.
kostnader

Akt- Dals-Eds kommun, Box 31, 668 21 ED och Thomas
mottagare Johansson, Ängshögevägen 20 , 668 32 ED.


Under- För Äng 2:29
skrifter


Annika Erlandsson
JOHANSSON

Thomas Johansson

För Äng 10:1

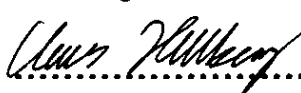

För Dals-Eds kommun

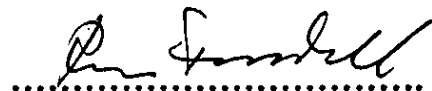

För Dals-Eds kommun

INK 2002 -07- 19

BENGTSFORS

Aktbilaga F.
Sid 1. (1)

ÖVERENSKOMMELSE

Dnr FOND O021595

Ärende Fastighetsreglering berörande Äng 10:1 m fl i Dals-Eds kommun.

Fastighetsreglering Figur 8 om 14 kvadratmeter överföres från Äng 10:1 till Äng 2:31.

Ersättning Ingen ersättning skall betalas.

Ansökan Ansökan skall avse ovan angiven åtgärd. Ansökan i ärendet biträdes.

Förrättningskostnader Förrättningskostnaden skall betalas av Dals-Eds kommun.

Aktmottagare Dals-Eds kommun, Box 31, 668 21 ED och Maria Brovig, Ljungmovägen 1, 668 32 ED.

Underskrifter För Äng 2:31

Maria Brovig
.....
Maria Brovig

För Äng 10:1

Clara Hellberg
.....
För Dals-Eds kommun

Jon Sundell
.....
För Dals-Eds kommun

INK 2002-07-09

BENGTSFORS

Aktbilaga G.
Sid 1. (1)

ÖVERENSKOMMELSE

Dnr FOND O021595

Ärende Fastighetsreglering berörande Äng 10:1 m fl i Dals-Eds kommun.

Fastighetsreglering Figur 9 om 1 kvadratmeter överföres från Äng 10:1 till Äng 2:33.

Ersättning Ingen ersättning skall betalas.

Ansökan Ansökan skall avse ovan angiven åtgärd. Ansökan i ärendet biträdes.

Förrättningskostnader Förrättningskostnaden skall betalas av Dals-Eds kommun.

Aktmottagare Dals-Eds kommun, Box 31, 668 21 ED och Mats Viktorsson, Ängshögevägen 16, 668 32 ED.

Underskrifter För Äng 2:33



Mats Viktorsson




Lisbeth Atterstig

För Äng 10:1



För Dals-Eds kommun



För Dals-Eds kommun

INK 2002 -07- 09

BENGTSFORS

Aktbilaga H.

Sid 1. (1)

ÖVERENSKOMMELSE

Dnr FOND O021595

Ärende Fastighetsreglering berörande Äng 10:1 m fl i Dals-Eds kommun.

**Fastighets-
reglering** Figur 19 om 4 kvadratmeter överföres från Äng 10:1 till Äng 2:36.
Figur 20 om 21 kvadratmeter överföres från Äng 2.36 till Äng 10:1.

Ersättning I ersättning skall ägaren av Äng 10:1, Dals-Eds kommun, betala 10 000 kronor till ägaren av Äng 2:36, Karin Johansson.

Ersättningen avser ersättning för mark samt i förekommande fall ersättning för staket, träd, häckar m m som kommer att påverkas vid byggandet av blivande gång- och cykelbana.

Ersättningen är betald och kvitteras härmed.

Ansökan Ansökan skall avse ovan angiven åtgärd. Ansökan i ärendet biträdes.

**Förrättnings-
kostnader** Förrättningskostnaden skall betalas av Dals-Eds kommun.

**Akt-
mottagare** Dals-Eds kommun, Box 31, 668 21 ED och Karin Johansson, Ängshögevägen 12, 668 32 ED.

**Under-
skrifter** För Äng 2:36

Karin Johansson
.....
Karin Johansson

För Äng 10:1

Ulf Hillmar
.....

För Dals-Eds kommun

Ulf Hillmar
.....

För Dals-Eds kommun

ÖVERENSKOMMELSE

Dnr FOND 0021595

Ärende Fastighetsreglering berörande Äng 10:1 m fl i Dals-Eds kommun.

Fastighetsreglering Figur 10 om 5 kvadratmeter överföres från Äng 10:1 till Äng 2:37.


Ersättning Ingen ersättning skall betalas.

Ansökan Ansökan skall avse ovan angiven åtgärd. Ansökan i ärendet biträdes.

Förrättningskostnader Förrättningskostnaden skall betalas av Dals-Eds kommun.

Aktmottagare Dals-Eds kommun, Box 31, 668 21 ED och Ulla-Britt Eriksson, Ängshögevägen 8 , 668 32 ED.

Underskrifter För Äng 2:37

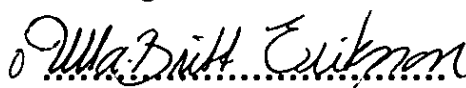

Ulla-Britt Eriksson

För Äng 10:1



För Dals-Eds kommun



För Dals-Eds kommun

INK 2002 -07- 17

BENGTSFORS

Aktbilaga K.
Sid 1. (1)

ÖVERENSKOMMELSE

Dnr FOND O021595

Ärende Fastighetsreglering berörande Äng 10:1 m fl i Dals-Eds kommun.

Fastighetsreglering Figur 16 om 1 kvadratmeter och figur 11 om 21 kvadratmeter överföres från Äng 10:1 till Äng 2:49.


Ersättning Ingen ersättning skall betalas.
Inom figur 11 befintligt träd ingår ej i överförd mark, kommunen äger rätt att fälla detsamma om så erfordras.


Ansökan Ansökan skall avse ovan angiven åtgärd. Ansökan i ärendet biträdes.

Förrättningskostnader Förrättningskostnaden skall betalas av Dals-Eds kommun.

Aktmottagare Dals-Eds kommun, Box 31, 668 21 ED och Johnny Metus, Ängshögevägen 6, 668 32 ED.


Underskrifter För Äng 2:49

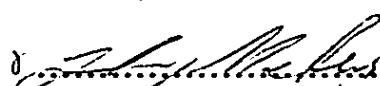
.....
Johnny Metus

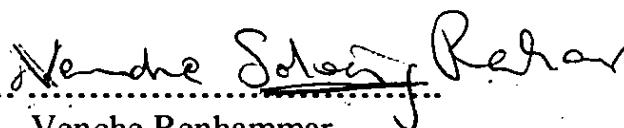
.....
Venche Renhammar

För Äng 10:1


.....
För Dals-Eds kommun

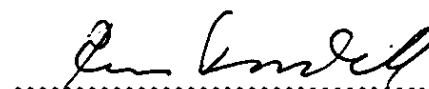
.....
För Dals-Eds kommun

INK 2002 -07- 2 3

BENGTSFORS

Aktbilaga L.
Sid 1. (1)

ÖVERENSKOMMELSE

Dnr FOND O021595

Ärende Fastighetsreglering berörande Äng 10:1 m fl i Dals-Eds kommun.

**Fastighets-
reglering** Figur 12 om 8 kvadratmeter överföres från Äng 10:1 till Äng 2:50.

Figur 13 om 3 kvadratmeter överföres från Äng 2:50 till Äng 10:1.

Ersättning I ersättning skall ägaren av Äng 10:1, Dals-Eds kommun betala 2 000 kronor till ägaren av Äng 2:50, Lena Karlsson.

Ersättningen avser ersättning för mark samt i förekommande fall ersättning för staket, träd, häckar m m som kommer att påverkas vid byggandet av blivande gång- och cykelbana.

Ersättningen är betald och kvitteras härmed.

Ansökan Ansökan skall avse ovan angiven åtgärd. Ansökan i ärendet biträdes.

**Förrättnings-
kostnader** Förrättningskostnaden skall betalas av Dals-Eds kommun.

**Akt-
mottagare** Dals-Eds kommun, Box 31, 668 21 ED och Lena Karlsson, Ängshögevägen 4 , 668 32 ED.

**Under-
skrifter** För Äng 2:50




Lena Karlsson

För Äng 10:1



För Dals-Eds kommun

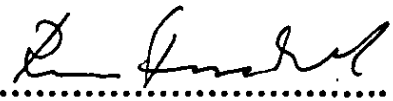

För Dals-Eds kommun

DALS-EDS KOMMUN KOMMUNSTYRELSEN	
2002 -08- 05	
Dnr	Diarietpl. b.

INK 2002-08-07

BENGTSFORS

Aktbilaga M.
Sid 1. (2)**ÖVERENSKOMMELSE**

Dnr FOND 0021595

- Ärende** Fastighetsreglering berörande Äng 2:1 och 10:1 i Dals-Eds kommun.
- Fastighetsreglering** Figur 3 om 106 kvadratmeter överföres från Äng 2:1 till Äng 10:1.

Ersättning I ersättning skall ägaren av Äng 10:1, Dals-Eds kommun betala 13 000 kronor till ägaren av Äng 2:50, Lena Lörne.

Ersättningen avser ersättning för mark samt i förekommande fall ersättning för träd, häckar, buskar m m som kommer att påverkas vid byggandet av blivande gång- och cykelbana.

Ersättningen är betald och kvitteras härmed.

I samband med byggande och iordningställande av gång- och cykelbana förbinder sig Dals-Eds kommun att ombesörja och bekosta inköp och uppsättning
a/ av nytt trästaket med likvärdig konstruktion och utseende som nuvarande staket, i sträckan 12612 - 12619.

b/ 4 st nya grindstolpar av likvärdig konstruktion och utseende som nuvarande grindstolpar.

c/ 2 nya grindar av likvärdig konstruktion och utseende som nuvarande grindar.

Ansökan Ansökan skall avse ovan angiven åtgärd. Ansökan i ärendet biträdes.

Förrättningskostnader Förrättningskostnaden skall betalas av Dals-Eds kommun.

Sid 2. (2)

Akt- Dals-Eds kommun, Box 31, 668 21 ED och Lena
mottagare Lörne, Jökelvägen 11 , 163 45 SPÅNGA.

Under- För Äng 2:1
skrifter

Lena Lörne
.....
Lena Lörne

För Äng 10:1

Ulf Håkansson *R. Sundell*
För Dals-Eds kommun För Dals-Eds kommun

INK 2002-08-08

BENGTSFORS

Aktbilaga N.
Sid 1. (2)

ÖVERENSKOMMELSE

Dnr FOND O021595

- Ärende** Fastighetsreglering berörande Äng 5:8, 5:9, 5:10, 5:11, 5:12 och 10:1 i Dals-Eds kommun.
- Fastighetsreglering**
1. Figur 50 om 121 kvadratmeter överföres från Äng 5:8 till Äng 5:9.
 2. Figur 52 om 377 kvadratmeter överföres från Äng 5:10 till Äng 5:9.
 3. Figur 53 om 25 kvadratmeter överföres från Äng 10:1 till Äng 5:9.
 4. Figur 54 om 41 kvadratmeter överföres från Äng 5:10 till Äng 5:12.
 5. Figur 55 om 9 kvadratmeter överföres från Äng 5:9 till Äng 5:12.
 6. Figur 56 om 56 kvadratmeter överföres från Äng 5:11 till Äng 5:12.
 7. Figur 58 om 719 kvadratmeter överföres från Äng 10:1 till Äng 5:12.
 8. Figur 59 om 130 kvadratmeter överföres från Äng 5:12 till Äng 10:1.

Ersättning ²
Ingen ersättning skall utgå.

Ansökan Ansökan skall avse ovan angiven åtgärd. Ansökan i ärendet biträdes.


Förrättningskostnader Förrättningskostnaden skall betalas av Dals-Eds kommun.

Aktmottagare Dals-Eds kommun, Box 31, 668 21 ED, Eivor Nyqvist, Grenebacken 15, 668 32 ED och Margareta Ednell, Ängshögevägen 3, 668 32 ED:



Tillägg: Träd på fastighet 5:10 bakom skul på fastighet 5:12 skall tillhöra 5:10 även i fortsättningen.

**Under-
skrifter**


För Äng 5:8, 5:9 och 5:10

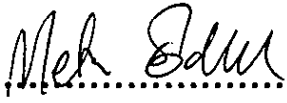

.....
Margareta Ednell

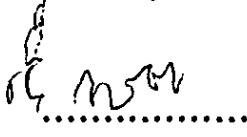För Äng 5:11 och 5:12

 
.....
Eivor Nyqvist Gunnar Dahlgren
för dödsboet efter Elise Martine Andersson och Pontus
Andersson

För Äng 10:1


.....
För Dals-Eds kommun


.....
För Dals-Eds kommun

Sakägarförteckning

2002-11-29

Ärendenummer
FOND O021595Förrättningslantmätare
Bernt Larsson

Ärende Fastighetsreglering berörande Äng 10:1 m fl

Kommun: Dals-Ed

Västra Götalands län

Fastigheter, andel, ägande	Sakägare	Anm., ombud, närvaro vid sammanträde mm
Äng 5:11, andel 1/2, lagfaren ägare Äng 5:12, andel 1/2, lagfaren ägare	Elise Martine Anderssons dödsbo	Sökande
Äng 5:11, andel 1/2, lagfaren ägare Äng 5:12, andel 1/2, lagfaren ägare	Pontus Anderssons dödsbo	Sökande
Äng 2:31, lagfaren ägare	Maria Brovig	Sökande
Äng 10:1, lagfaren ägare	Dals-Eds Kommun	Sökande
Äng 5:10, lagfaren ägare Äng 5:8, lagfaren ägare Äng 5:9, lagfaren ägare	Margareta Ednell	Sökande
Äng 2:37, lagfaren ägare	Ulla-Britt Eriksson	Sökande
Äng 2:3, andel 1/2, lagfaren ägare	Paul Gabrielsson	
Äng 2:29, andel 1/2, lagfaren ägare	Annika Johansson	Sökande
Äng 2:36, lagfaren ägare	Karin Johansson	Sökande

Fastigheter, andel, ägande	Sakägare	Anm., ombud, närvaro vid sammanträde mm
Äng 2:29, andel 1/2, lagfaren ägare	Tomas Johansson	Sökande
Äng 2:50, lagfaren ägare	Lena Karlsson	Sökande
Äng 2:1, lagfaren ägare	Lena Lörne	Sökande
Äng 2:2, lagfaren ägare	Bernt Martinsson	Sökande
Äng 2:49, andel 1/2, lagfaren ägare	Johnny Metus	Sökande
Äng 2:28, andel 1/2, lagfaren ägare	Christer Molin	Sökande
Äng 2:28, andel 1/2, lagfaren ägare	Thorild Molin	Sökande
Äng 2:49, andel 1/2, lagfaren ägare	Venche Solveig Renhammar	Sökande
Äng 2:3, andel 1/2, lagfaren ägare	Kajsa Svensson	Sökande
Äng 2:33, andel 1/2, lagfaren ägare	Anna-Lena Viktorsson	Sökande
Äng 2:33, andel 1/2, lagfaren ägare	Mats Viktorsson	Sökande
Äng 2:26, lagfaren ägare Äng 2:27, lagfaren ägare	Villy Viktorsson	Sökande

Dagboksblad

Ärendenummer
FOND O021595

Ärende Fastighetsreglering berörande Äng 10:1 m fl

Kommun: Dals-Ed

Västra Götalands län

Datum	Anteckning	Aktbilaga	Signatur
2002-06-18	Besiktning och inventering avseende berörda fastigheter för att klarlägga om ersättningar skall utgå. Närvarnade: Berörda fastighetsägare samt Claes Hellgren för Dals-Eds kommun.		
2002-06-18	Bouppteckning efter Pontus Andersson. Dödsbodelägare: Änkan Elise Martine Andersson, sonen Jens Rudolf Andersson, dottern Fanny Elvira Dahlgren och sonen Einar Georg Andersson. Reg 1937-11-18 nr 122.	Utgallras	BL
2002-06-18	Arvskifte. Äng 5:11 och 5:12 skall fördelas så att hälften av nämnda fastighet skall tillskiftas änkan Elise Martine Anderson och andra hälften tillskiftas Fanny Dahlgren. Arvskiftet upprättat 1941-11-15.	Utgallras	BL
2002-06-18	Köpebrev. Säljare: Elise Martine Andersson. Köpare: Fanny Elvira Dahlgren. Avser: Hälften av Äng 5:11 och 5:12. Daterat: 15/11 1941.	Utgallras	BL
2002-06-18	Bouppteckning efter Elise Martine Andersson. Dödsbodelägare: Dottern Fanny Elvira Andersson, sonen Jens Rudolf Andersson och sonen Einar Georg Andersson. Reg 1944-01-14 nr 31.	Utgallras	BL

Datum	Anteckning	Aktbilaga	Signatur
2002-06-18	Bouppteckning efter Fanny Elvira Dahlgren född Andersson. Dödsbodelägare: Eivor Nyqvist och Gunnar Dahlgren. Reg 1966-10-10 nr 352.	Utgallras	BL
2002-07-09	Ansökan/Överenskommelse inkommen	G	
2002-07-09	Ansökan/Överenskommelse	H	
2002-07-10	Ansökan/Överenskommelse inkommen	B	
2002-07-11	Ansökan/Överenskommelse inkommen	D	
2002-07-16	Ansökan/Överenskommelse inkommen	C	
2002-07-17	Ansökan/Överenskommelse inkommen	K	
2002-07-18	Ansökan/Överenskommelse inkommen	E	
2002-07-19	Ansökan/Överenskommelse inkommen	F	
2002-07-23	Ansökan/Överenskommelse inkommen	L	
2002-08-07	Ansökan/Överenskommelse inkommen	M	
2002-08-08	Ansökan/Överenskommelse inkommen	N	
2002-08-08	Ansökan/Överenskommelse inkommen.	A	
2002-08-13	Ansökan/Överenskommelse inkommen.	J	

Datum	Anteckning	Aktbilaga	Signatur
2002-11-27	Und om avslut till Maria Brovig, Dals-Eds kommun, Margareta Ednell, Annika Johansson, Tomas Johansson, Ulla-Britt Eriksson, Kajsa Svensson, Paul Gabrielsson, Karin Johansson, Lena Karlsson, Lena Lörne, Bernt Martinsson, Venche Solveig Renhammar, Thorild Molin, Christer Molin, Anna-Lena Viktorsson, Mats Viktorsson, Villy Viktorsson, Elise Martine och Pontus Anderssons dödsbon c/o Eivor Nyqvist samt till miljö- och byggnadsnämnden i Dals-Eds kommun.	Utgallras	BL
2002-11-29	Sakägarförteckning	O	
2002-11-29	Beslut	BE	
2002-11-29	Kartor	KA 1 - 3	
2002-11-29	Förrättningen avslutas. Protokoll.	PR	
4/2 2003 2003-02-06	Förrättningen registrerad. Sakägare uts.		GT