

Beskrivning, se aktbilaga BE1-BE4.

Förrättningskartan innehåller detaljer med olika kvalitet.

Rättigheter och samfälligheter kan vara ofullständigt redovisade utanför avstyckat område.

Nybildad fastighet figur 1 = Södra Järsö 5:8, figur 2 = Södra Järsö 5:9, figur 3 = Södra Järsö 5:10, figur 4 = Södra Järsö 5:11 och figur 5 = Södra Järsö 5:12.

Nybildade gemensamhetsanläggningar = Södra Järsö ga:1, ga:2 och ga:3.

Nya gränser: 914-915-916-917-918, 916-920, 917-919, 921-922-923-924-925-926-927-928-929-930-931-921, 923-930.

För det tekniska innehållet och kartarbetet svarar Helena Johansson, Ingenjör.


Teckenförklaring

○	Gränspunkt	①	Figur
*	Servitut, nytt	BERGA	Trakt
—	Servitut, 0188-2019/116.2, nytt		Byggnad
—	Servitut, 0188-86/77.1, befintlig		Mindre bilväg
—	GA, 1, Risslingby, befintlig		Allmän väg, klass II
.....	GA, 2 Södra Järsö, ny		Odlingsmark
—	GA, 3, Södra Järsö, ny		Traktgräns, gällande
—	Samfällighet, redovisad, som linje		Fasthetsgräns, gällande
○	Stolpe		Tätning fastighet, gällande
—	Staket		Fasthetsgräns, blivande
—	Inmätt brunn, befintlig och ny	1:2	Fasthetsbeteckning, gällande
—	Dike, inmätt delsträcka	3, 1:2	Fasthetsbeteckning, blivande
—	GA, 1, Södra Järsö, ny		
—	GA, 2, Södra Järsö, ny		
—	GA, 3, Södra Järsö, ny		

Teknisk beskrivning

Koordinatlista		Markering	
Pkt	Norr	Öst	
907	6 637 640,43	187 439,09	Råsten
910	6 637 588,84	187 415,90	Råsten
911	6 637 423,93	187 469,67	Råsten
912	6 637 440,26	187 532,01	Råsten
913	6 637 457,18	187 595,51	Råsten
914	6 637 567,52	187 422,85	Rör i mark, ny
915	6 637 572,40	187 461,83	Rör i mark, ny
916	6 637 527,79	187 477,61	Rör i mark, ny
917	6 637 481,57	187 497,06	Rör i mark, ny
918	6 637 435,08	187 511,85	Rör i mark, ny
919	6 637 468,56	187 455,12	Rör i mark, ny
920	6 637 513,86	187 440,35	Rör i mark, ny
921	6 637 532,50	187 482,20	Rör i mark, ny
922	6 637 549,72	187 521,46	Rör i mark, ny
923	6 637 498,98	187 536,78	Rör i mark, ny
924	6 637 471,19	187 539,80	Rör i mark, ny
925	6 637 469,10	187 557,14	Rör i mark, ny
926	6 637 455,57	187 566,71	Rör i mark, ny
927	6 637 442,73	187 517,59	Rör i mark, ny
928	6 637 444,12	187 515,20	Rör i mark, ny
929	6 637 483,45	187 502,78	Rör i mark, ny
930	6 637 488,53	187 500,66	Rör i mark, ny
931	6 637 530,18	187 483,17	Rör i mark, ny

Koordinat kvalitét: Inre 0,05 m ytre 0,05 m
 Koordinat system: SWEREF 99 18 00
 Framställd genom: Ny mätning och kopiering från registerkarta
 Mätmetod: Satellitmätning NRTK-jämf

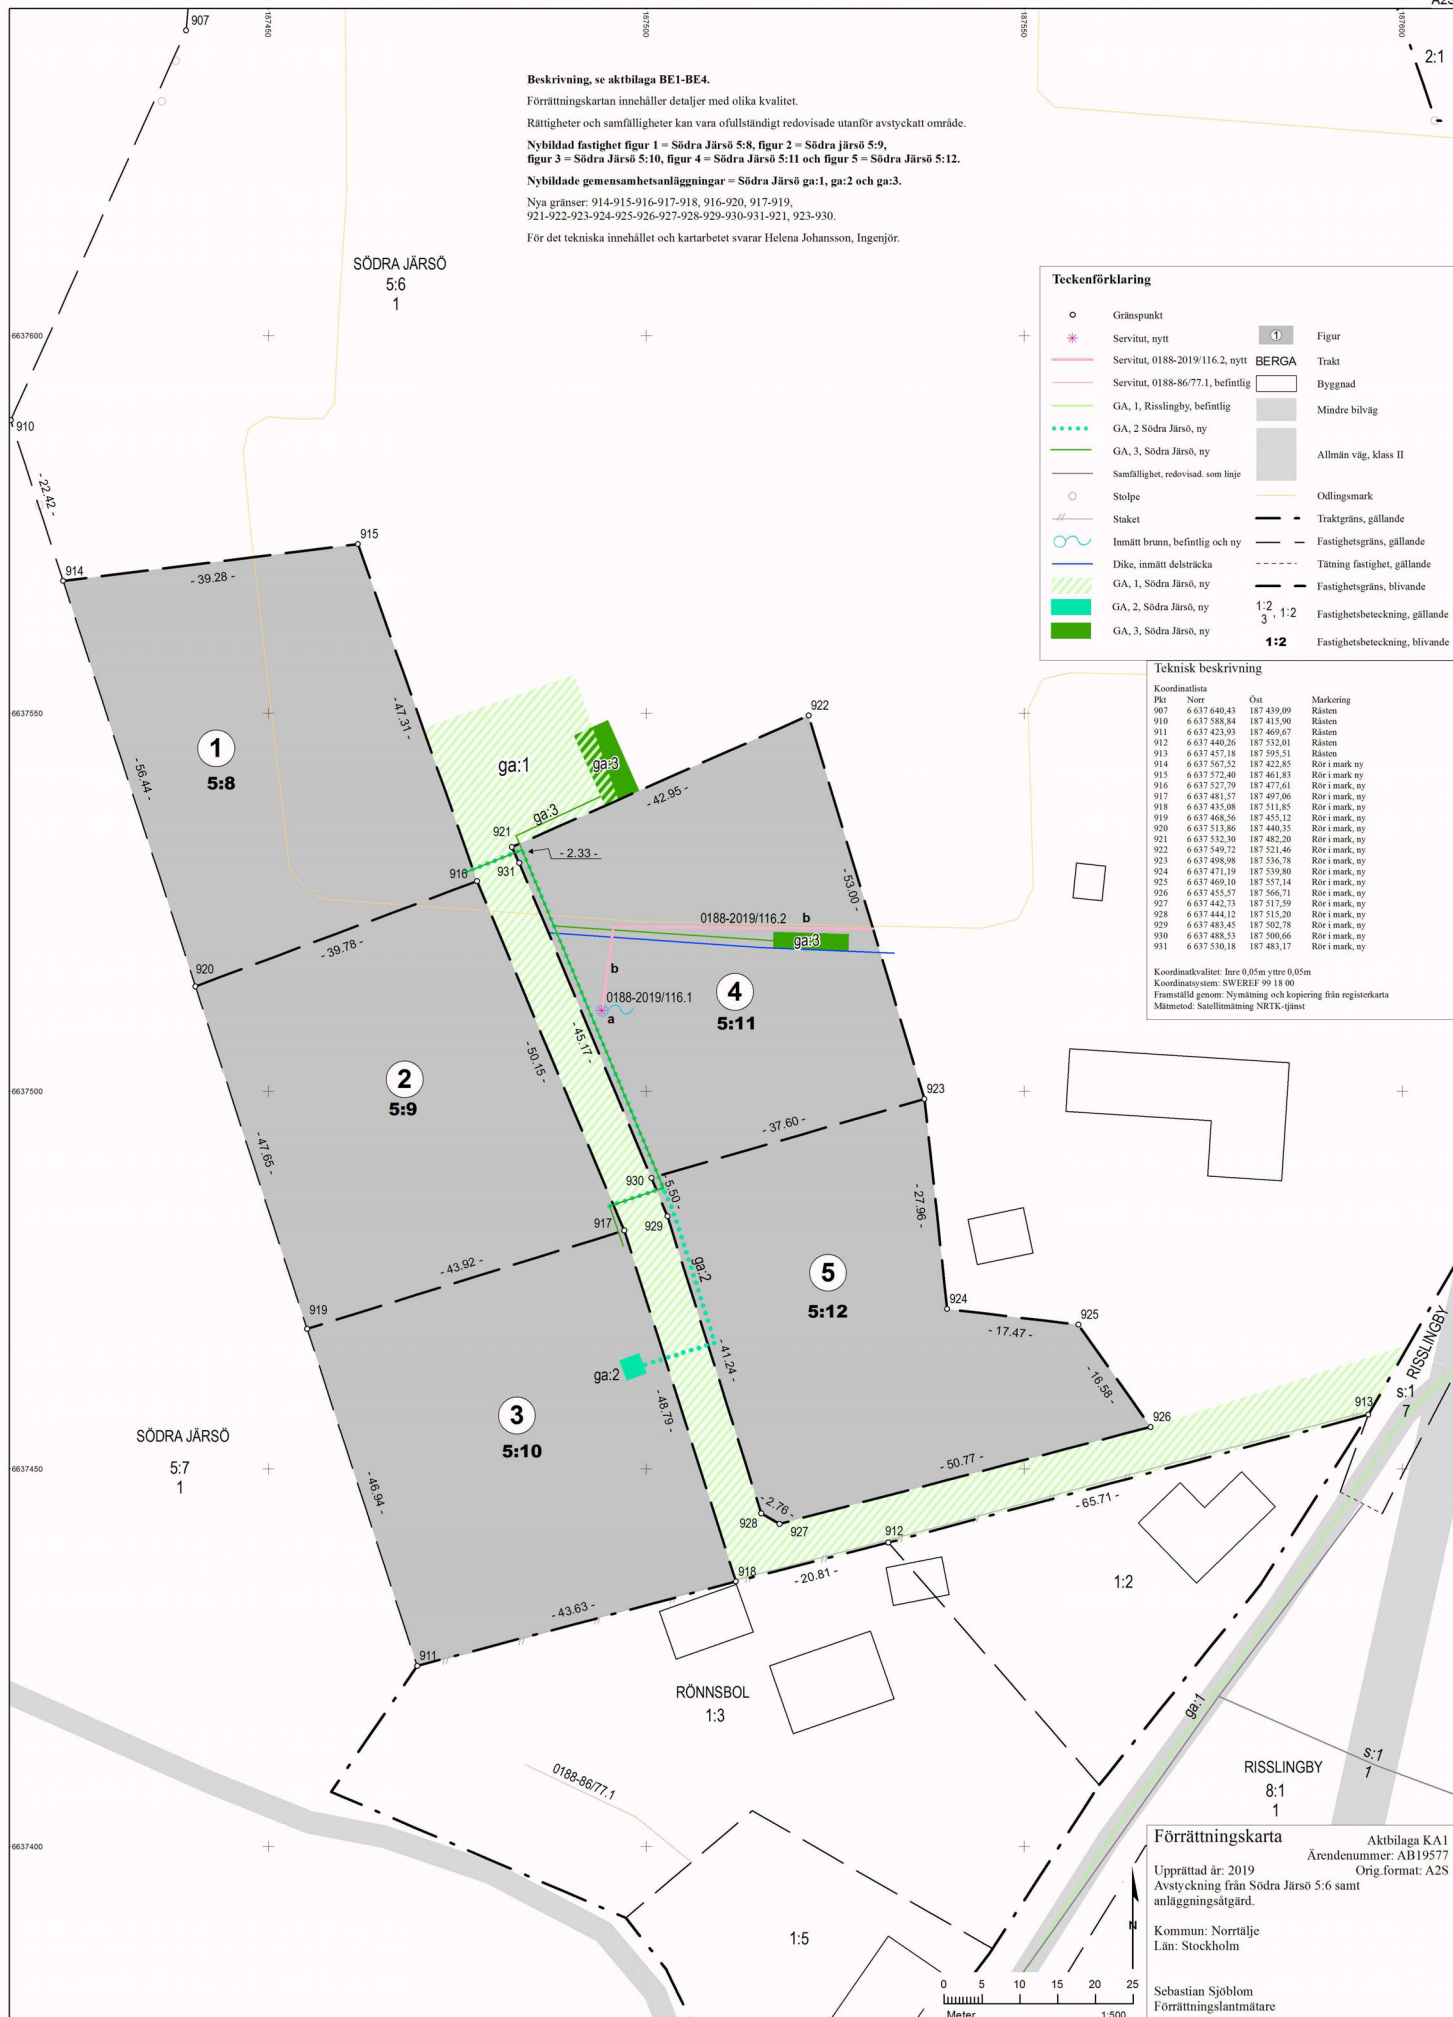

Förrättningskarta Aktbilaga KA1
 Ärendenummer: AB19577 Orig.format: A2S

Upprättad år: 2019
 Avstyckning från Södra Järsö 5:6 samt anläggningsåtgärd.

Kommun: Norrtälje
 Lan: Stockholm

Sebastian Sjöblom
 Förrättningslantmätare