
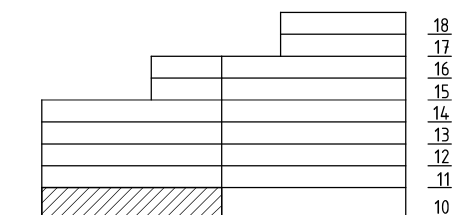
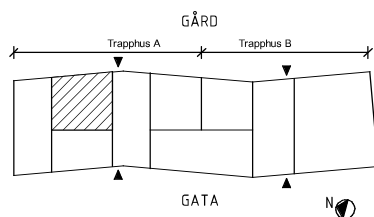


2 ROK

48 m²


LGH NR: A-1001

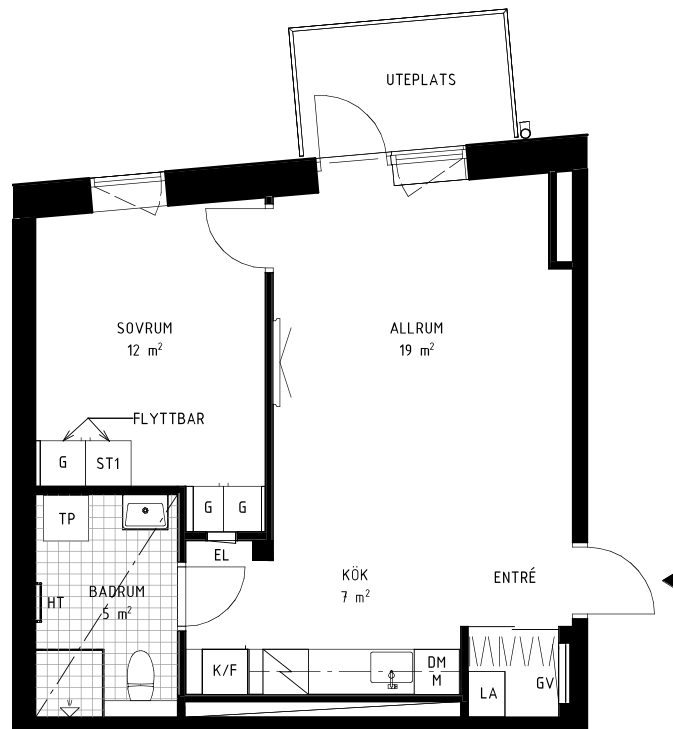

FÖRKLARINGAR:

[DM]	Diskmaskin		Klädstång och hyllplan		EL/Multimedia central
[M]	Micro		Skjutdörr		Nedsänkt undertak
	Spis		Duschvägg		
[K/F]	Kyl/Frys		Fördelarskåp		
[TP]	Tvättpelare		Handduktork		
[G]	Garderob		Lägenhetsaggregat		
[ST1]	Halvhögt städskåp		Fördelarskåp golvvärme		

Rätt till ändringar förbehålles, ytangivelserna är preliminära.
Originalformat A4.

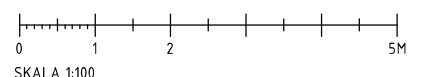

SKALA 1:100