
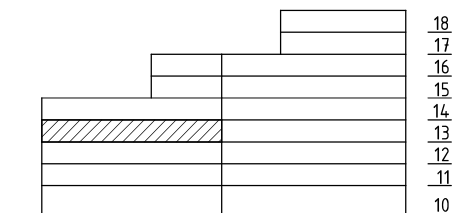
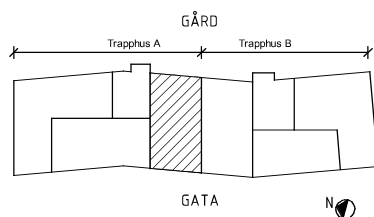


3 ROK
81 m²

LGH NR: A-1301

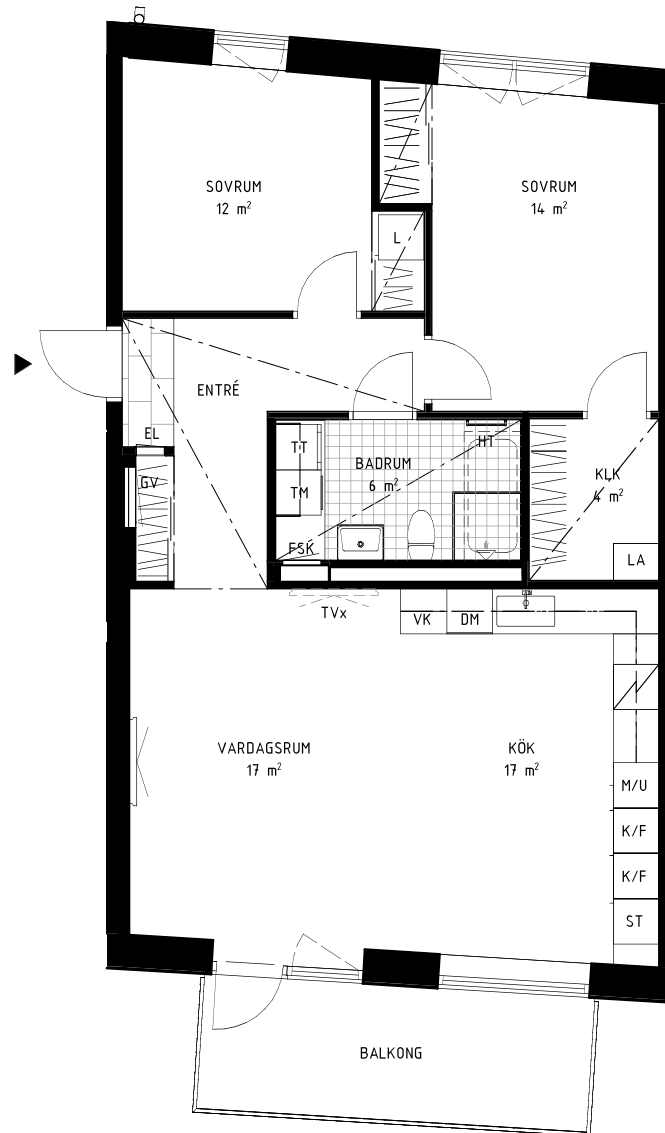

FÖRKLARINGAR:

[DM]	Diskmaskin	[HT]	Klädstång och hyllplan	[KLK]	Förråd	[EL]	El/Multimedia central
[S]	Spishäll	[SKJ]	Skjutdörr	[TM]	Tvättmaskin	[ND]	Nedsänkt undertak
[M/U]	Micro/Ugn	[HT]	Handdukstork	[TT]	Torktumlare	[TVx]	Alt. TV placering
[K/F]	Kyl/Frys	[FSK]	Fördelarskåp	[DUS]	Duschvägg	[VK]	Vinkyl
[L]	Linneskåp	[LA]	Lägenhetsaggregat	[PLS]	Plats för badkar		
[ST]	Städsåp	[GV]	Fördelarskåp golvvärme				

Rätt till ändringar förbehålles, ytangivelserna är preliminära.
Originalformat A4.SKALA 1:100
0 1 2 5M