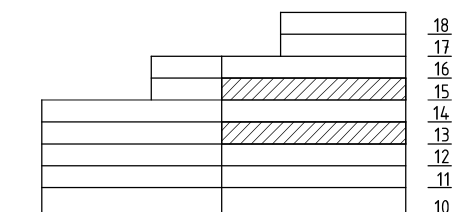
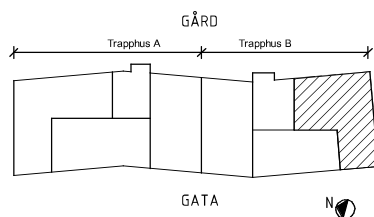
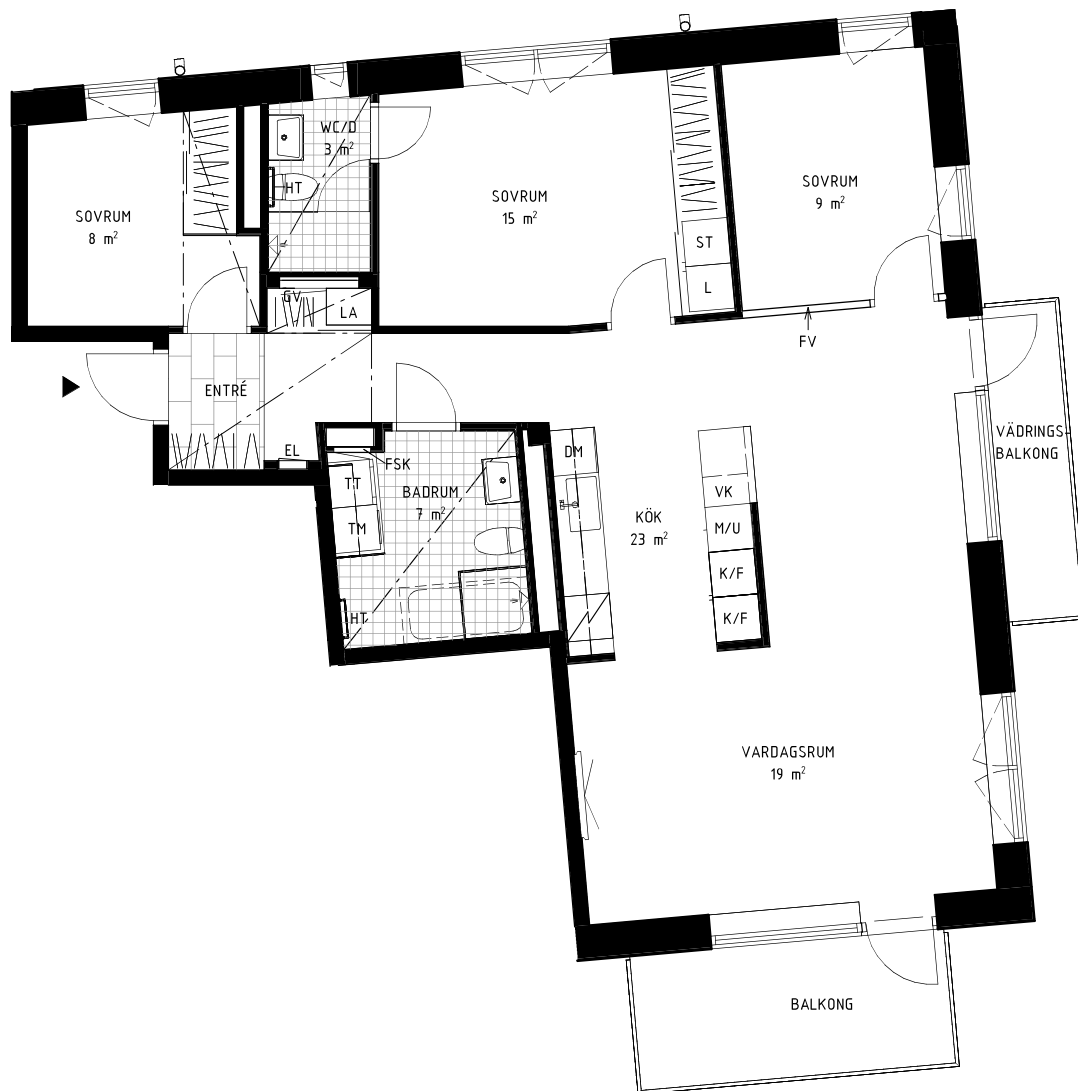


4 ROK

94 m²LGH NR: B-1301,
B-1501

FÖRKLARINGAR:

[DM]	Diskmaskin	[Klädstäng och hyllplan]	[TM]	Tvättmaskin	[EL]	El/Multimedia central
[Spishäll]	Spishäll	[Skjutdörr]	[TT]	Torktumlare	[Nedsänkt undertak]	Nedsänkt undertak
[M/U]	Micro/Ugn	[HT]	[Duschvägg]	[FV]	[Vinkyl]	Vinkyl
[K/F]	Kyl/Frys	[FSK]	[FV, Frånvalsvägg]			
[L]	Linneskåp	[LA]				
[ST]	Städskåp	[GV]	[Plats för badkar]			

Rätt till ändringar förbehålles, ytangivelserna är preliminära.
Originalformat A4.

0 1 2 3 4 5M
SKALA 1:100