
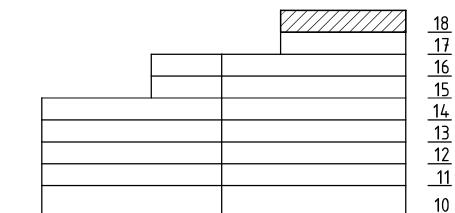
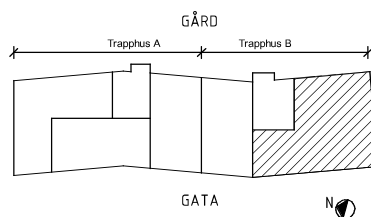


5 ROK
159 m²

LGH NR: B-1801

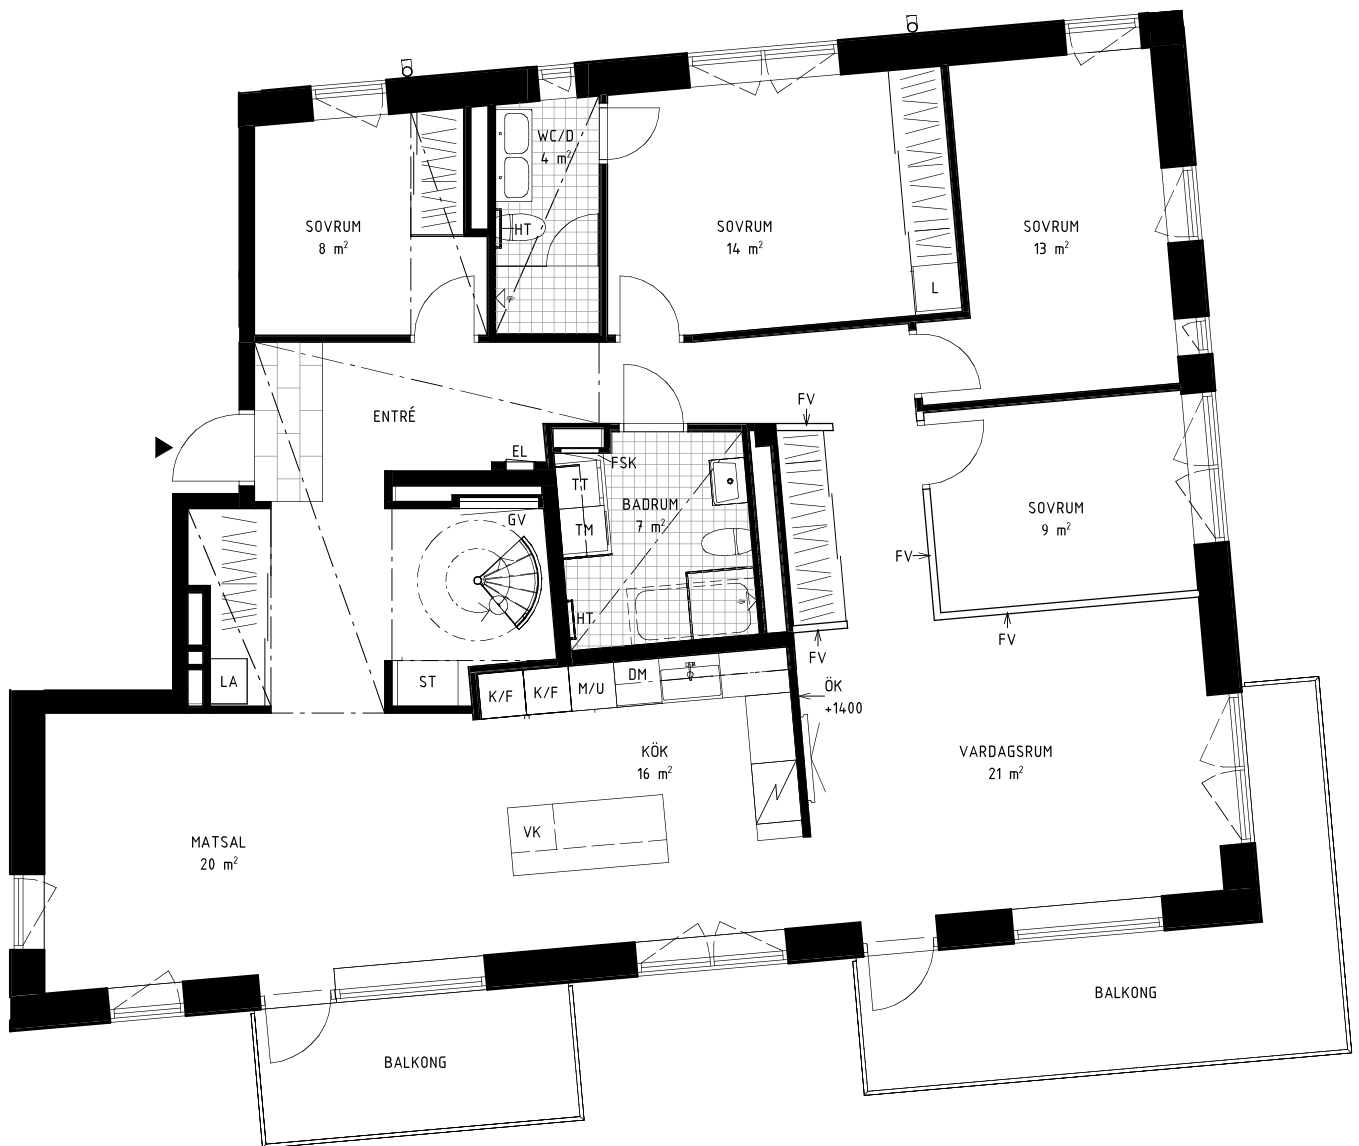

FÖRKLARINGAR:

[DM]	Diskmaskin	[KÄDSTÄNG]	Klädstång och hyllplan	[TM]	Tvättmaskin	[EL]	El/Multimedia central
[SPISHÄLL]	Spishäll	[SKJUTDÖRR]	Skjutdörr	[TT]	Torktumlare	[NEDSÄNKT UNDERTAK]	Nedsänkt undertak
[M/U]	Micro/Ugn	[HT]	Handdukstork	[DUSCHVÄGG]	Duschvägg	[VINKYL]	Vinkyl
[K/F]	Kyl/Frys	[FSK]	Fördelarskåp	[FV]	Frånvalsvägg		
[L]	Linneskåp	[LA]	Lägenhetsaggregat	[PLATS FÖR BADKAR]	Plats för badkar		
[ST]	Städskåp	[GV]	Fördelarskåp golvvärme				

Rätt till ändringar förbehålles, ytangivelserna är preliminära.
Originalformat A4.SKALA 1:100
0 1 2 3 4 5M