

Fyra rum och kök, 84 m²

HR TRAVERSESEN

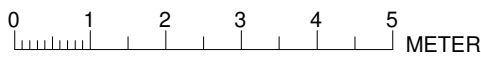
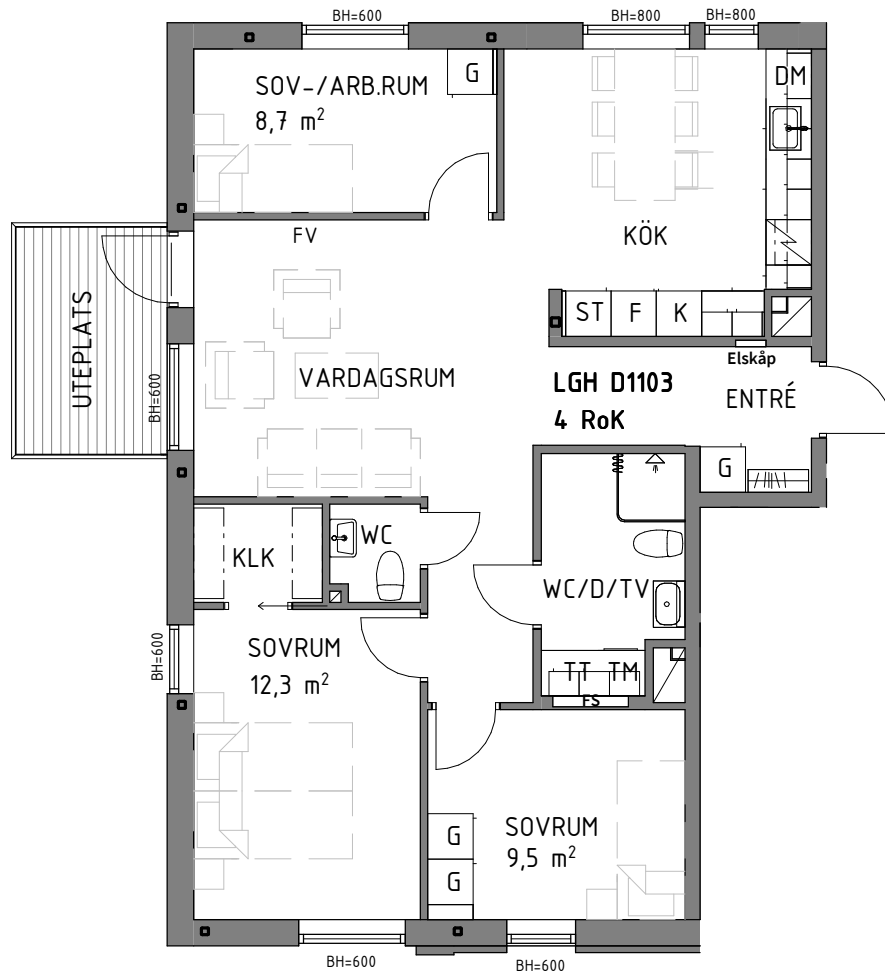
VÅNING:

2

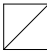


(RH = 2,5)

LÄGENHET:

D1103



SKALA 1:100

K KYLSKÅP	TM TVÄTTMASKIN	G GARDEROB	 SCHAKT
F FRYSSKÅP	TT TORKTUMLARE	ST STÅDSKÅP	BH BRÖSTNINGSHÖJD (mm)
DM DISKMASKIN	 DUSCHPLATS	FV VÄGG FÖRSTÄRKS MED PLYWOOD FÖR TV	RH RUMSHÖJD (m)
 HÄLL			FS FÖRDELARSKÅP



Area är angett avrundat till heltal.

Reservation för eventuella ändringar och tryckfel.
Bilder kan skilja sig från verkligheten.

2022-11-02

