


Miljövänlig Hus

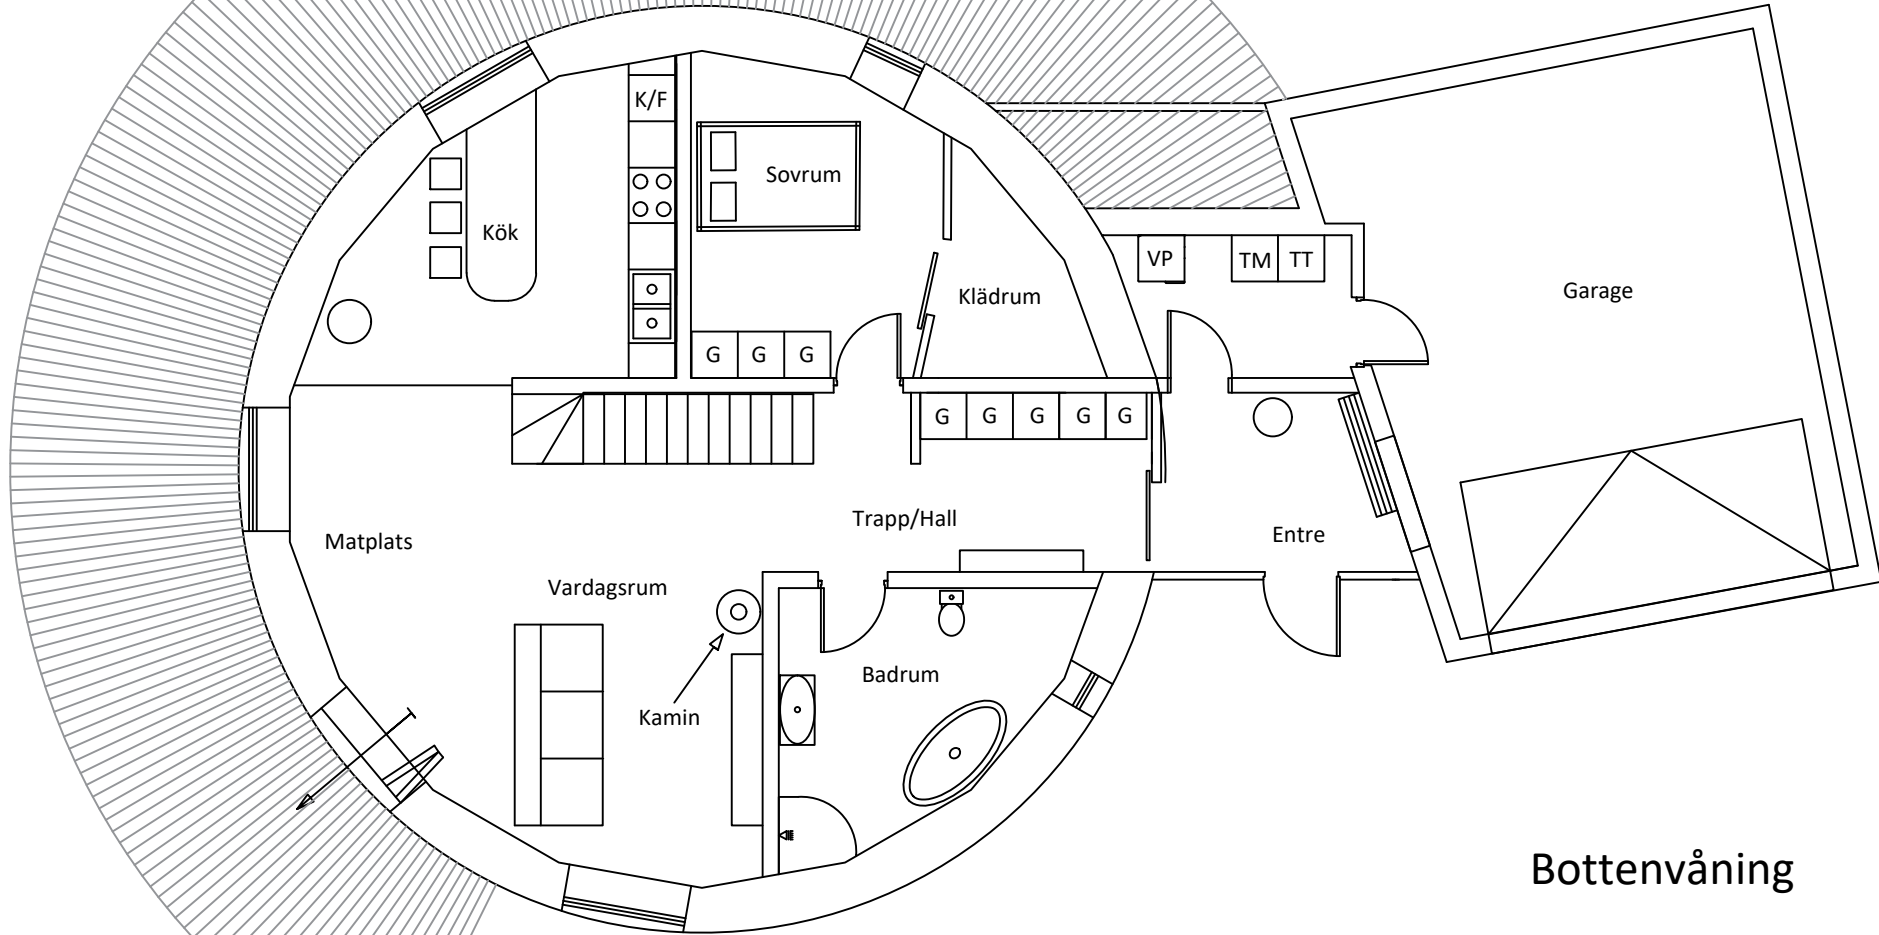

Bottenvåning

Skala 1:100

0 1 2 3 4 5 6 7 8 9 10 11 12 Meter

Bygglövshandling	Planritning
Nybyggnad av enbostadshus	Livolo Bygg AB
A-4 , Skala 1:100	0768455009
Datum 2024-05-30	