


Dessa ritningar tillhör Trivselhus AB och är skyddade enligt upphovsrättslagen (URL). De får inte kopieras, spridas eller i övrigt ändras utan upphovsmannens medgivande.

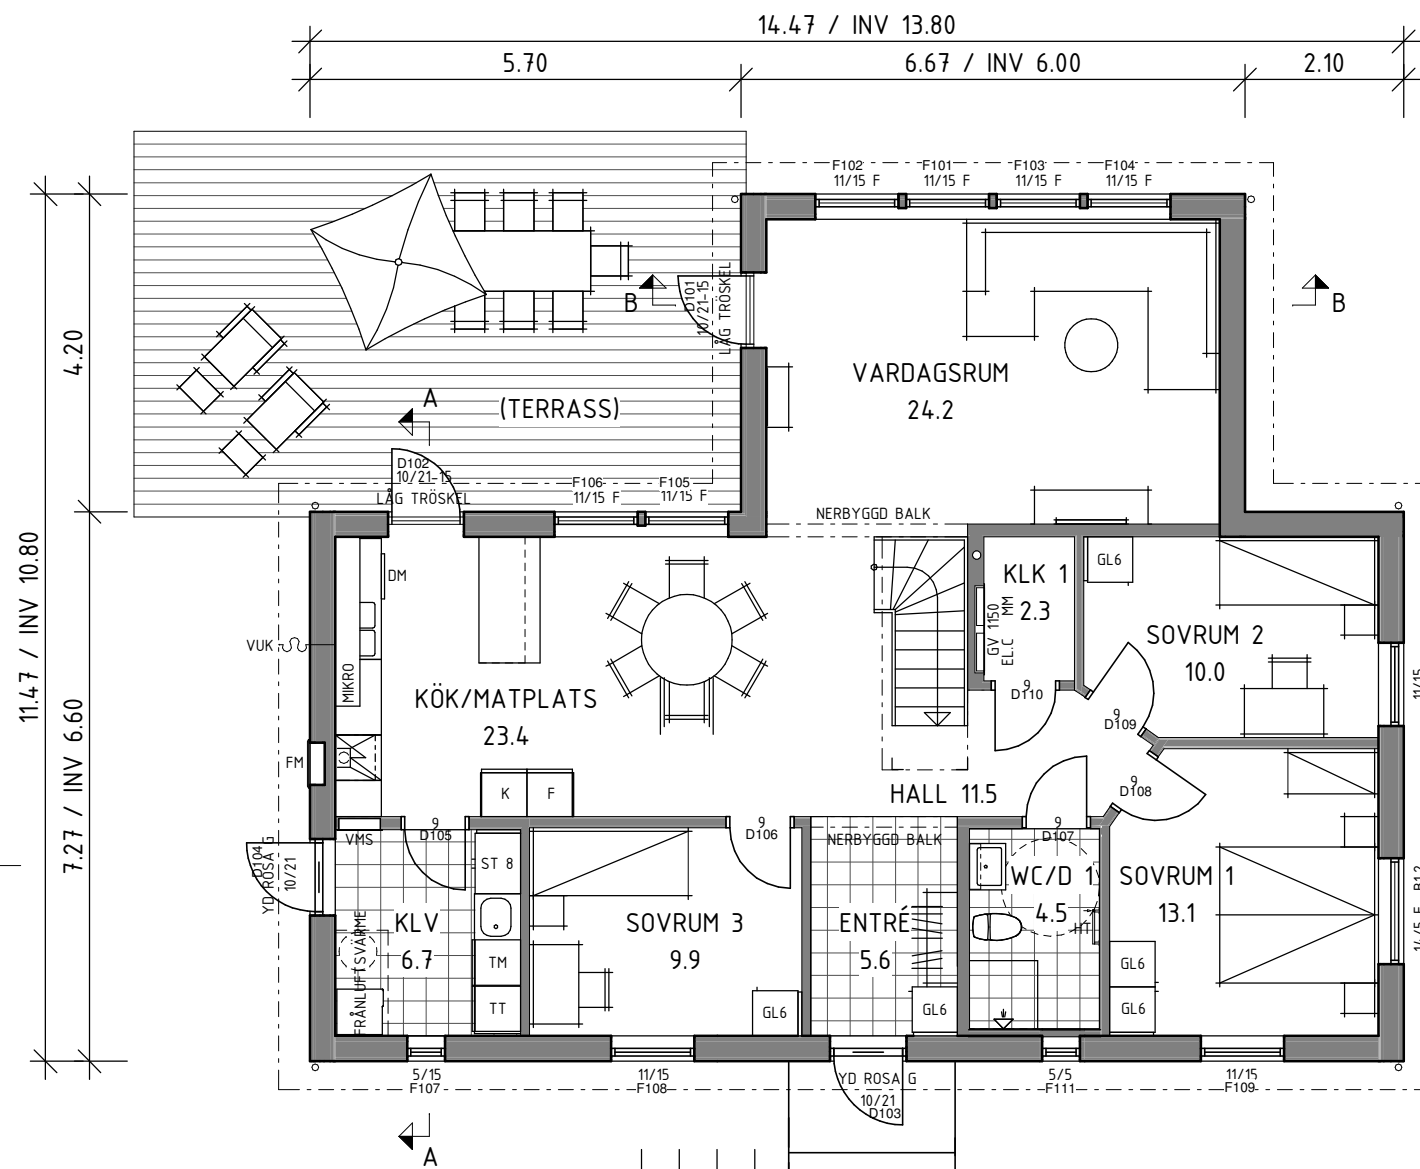

ENTRÉPLAN

INVÄNDIG AREA 116.3 m²
 BOAREA 116.3 m²
 BRUTTOAREA 133.1 m²
 BYGGNADSAREA 133.1 m²




FÖRKLARINGSTEXT

SYMBOLER OCH FÖRKORTNINGAR


- — — FÖRBEREDD FÖR REDOVISAD INREDNING
- AVLOPPSSTAM
- ▨ KLINKER
- B0.9 = BRÖSTNINGSHÖJD (M)
- CD = CENTRALDAMMSUGARE
- DM = DISKMASKIN
- EL.C = EL-CENTRAL
- F = FASTA FÖNSTER, ÖVRIGA ÖPPNINGSBARA
- FH 38 = FÖRHÖJT VÄGGLIV 38 GRADER
- FM = FASADMÄTARSKÅP
- FSH = FÖRESLAGEN SOCKELHÖJD
- FV = FÖRVARING
- G = GARDEROB
- GVF = GOLVVÄRMEFÖRDELARE
- HS = HÖGSKÅP
- HT = HANDUKSTORK
- KB = KOMBIBEREDARE
- KFV = KÖKSFÖRVARING
- MM = MULTIMEDIASKÅP
- RÅ = RÅGLAS
- SG = SKJUTDÖRR FÖR GARDEROB
- SKD = SKJUTDÖRR
- SKF = DÖRR TILL KÖKSFÖRVARING
- ST = STÅDSKÅP
- TF = TAKFÖNSTER
- TG = TOMTGRÄNS
- TM = TVÄTTMASKIN
- TP = TVÄTTPELARE (TM+TT)
- TS = TORKSKÅP
- TT = TORKTUMLARE
- U/M = UGN/MICRO
- VFS = VATTENFÖRDELARSKÅP
- VM = VATTENMÄTARE
- VP = VÄRMEPUMP
- VUK = VATTENUTKASTARE
- VVB = VARMVATTENBEREDARE
- ÖK = ÖPPNINGSKARM
- ÖS = ÖPPEN SPIS

ÖK FÖNSTER ÄR 2,10 OM INGET ANNAT ANGES PÅ RITNING

BETRÄFFANDE OMFATTNING SE GÄLLANDE LEVERANSDEKLARATION.

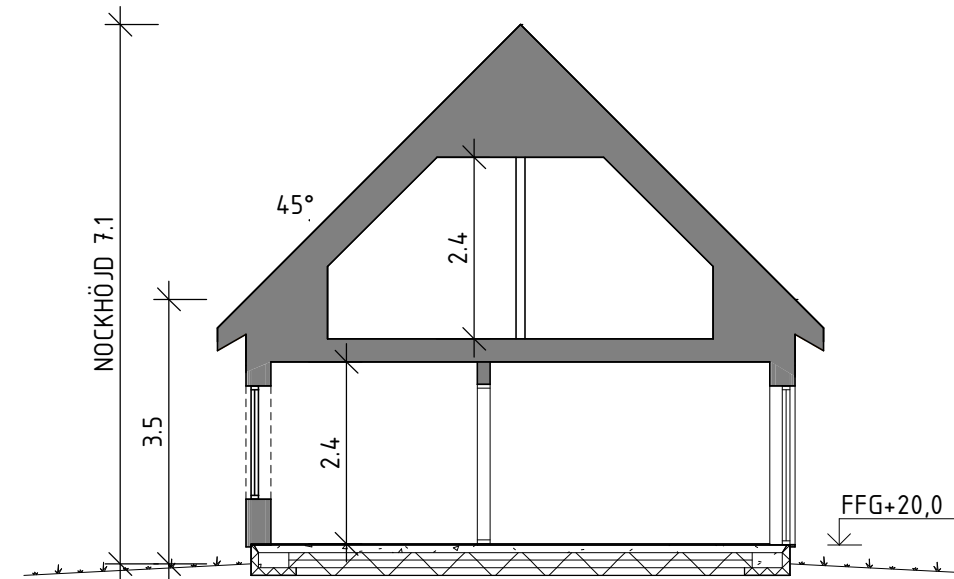

SEKTION A-A

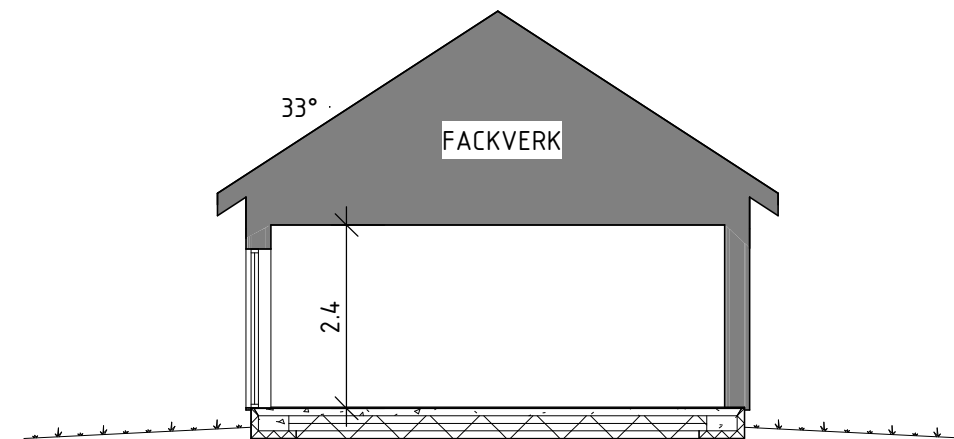

SEKTION B-B

DETTA HUS ÄR PROJEKTERAT ENLIGT BFS 2019:2

ENKLARE KONSTRUKTIONSFÖRÄNDRINGAR KAN FÖREKOMMA EFTER PROJEKTERING.


SCHAKT OCH TRUMMOR KAN TILLKOMMA. PLACERING OCH OMFATTNING ENLIGT INSTALLATIONS-RITNING.

SÄLJARE PEO LINDHOLM | SÄLJKONTOR STOCKHOLM

MOVEHOME
 574 75 KORSBERGA
 TEL 0383-208 50
 MOVEHOME.SE

SIGN PhLi	SYSTEM Pi240	HUSMODELL 202 RI
DATUM 2021-04-12	SKALA 1 : 100	PROJEKTNUMMER 0123204
		AVTALSNUMMER 14 759

REV	DATUM	ÄNDRINGEN AVSER	SIGN
HANDLING BYGGLOVSHANDLING			
FASTIGHET ÖRÅKER 2:42 UPPLANDS-BRO KOMMUN			
NAMN BENNY ALBREKTSON			
RITNING ENTRÉPLAN, SEKTIONER			NR. A-40.0-101

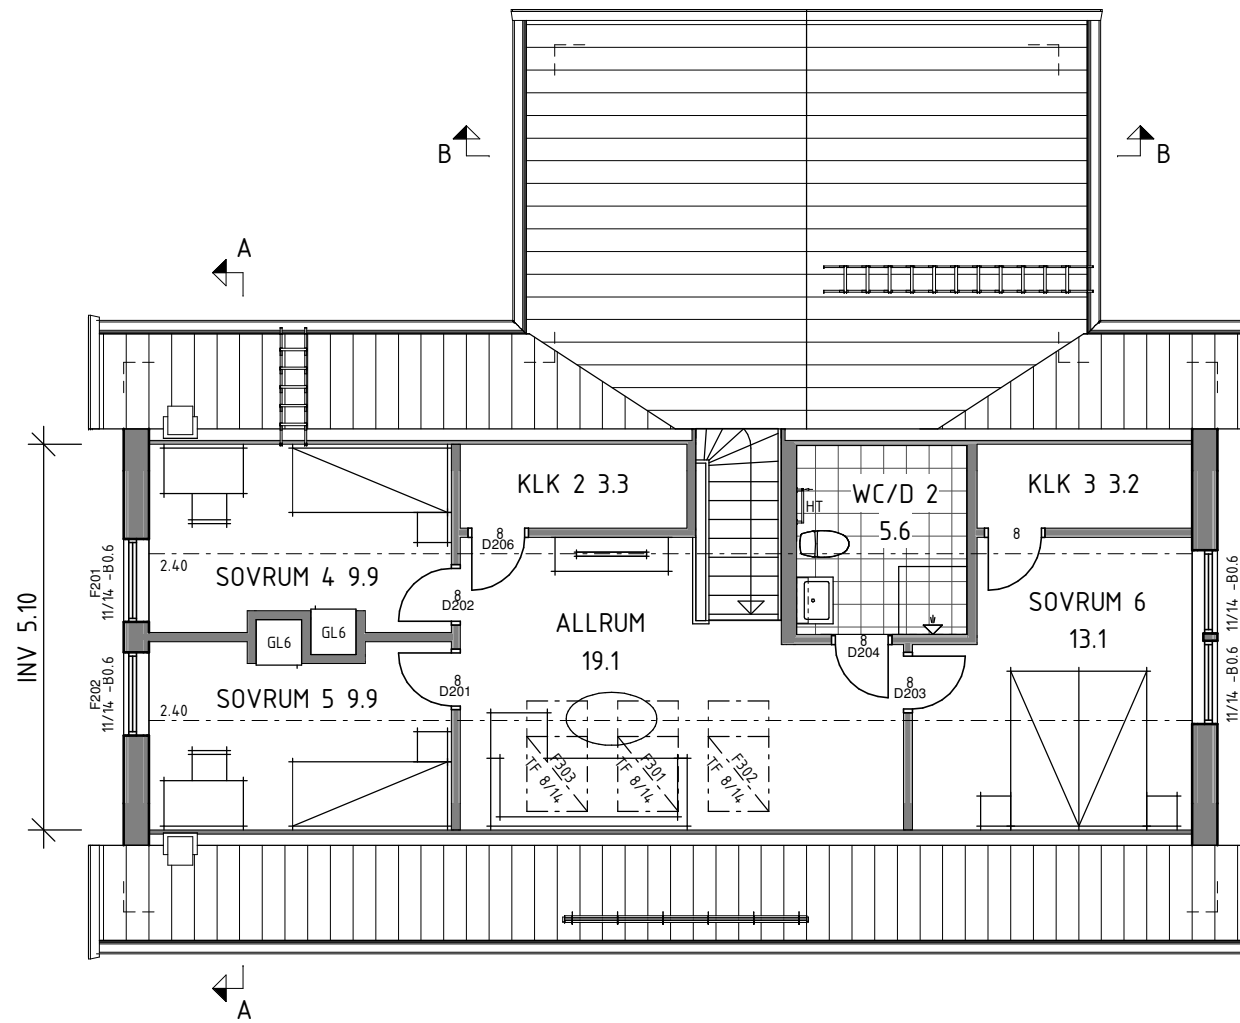

VINDSPLAN


INVÄNDIG AREA 71.2 m² VARAV ÖPPNING I BJÄLKLAG 3.5 m²
 BOAREA 60.9 m²
 BRUTTOAREA 63.8 m²

DETTA HUS ÄR PROJEKTERAT ENLIGT
BFS 2019:2


ENKLARE KONSTRUKTIONSFÖRÄNDRINGAR
KAN FÖREKOMMA EFTER PROJEKTERING.

SCHAKT OCH TRUMMOR KAN TILLKOMMA.
PLACERING OCH OMFATTNING ENLIGT
INSTALLATIONSRTNING.




SÄLJARE PEO LINDHOLM		SÄLJKONTOR STOCKHOLM					
 MOVEHOME 574 75 KORSBERGA TEL 0383-208 50 MOVEHOME.SE		REV	DATUM	ÄNDRINGEN AVSER	SIGN		
		HANDLING BYGGLOVSHANDLING					
FASTIGHET ÖRÅKER 2:42 UPPLANDS-BRO KOMMUN		NAMN BENNY ALBREKTSON					
		SIGN PhLi		SYSTEM Pi240		HUSMODELL 202 RI	
DATUM 2021-04-12		SKALA 1 : 100		PROJEKTNUMMER 0123204	AVTALSNUMMER 14 759	RITNING VINDSPLAN	NR. A-40.1-111

Dessa ritningar tillhör Trivselhus AB och är skyddade enligt upphovsrättslagen (URL).
De får inte kopieras, spridas eller i övrigt ändras utan upphovsmannens medgivande.

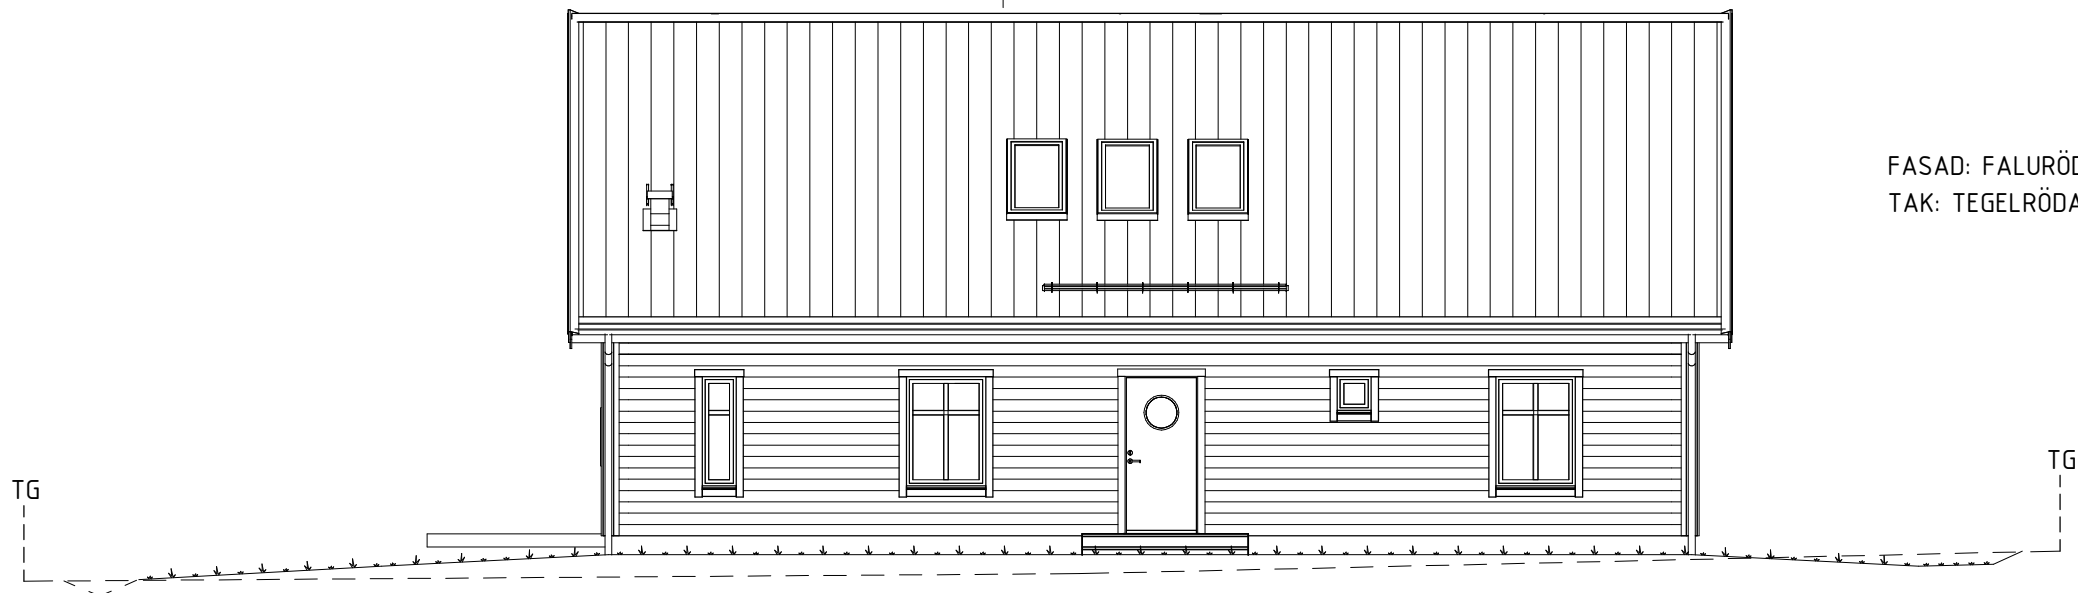

FASAD: FALURÖD LIGGANDE TRÄPANEL
TAK: TEGELRÖDA BETONGTAKPANNOR

FASAD MOT ÖSTER

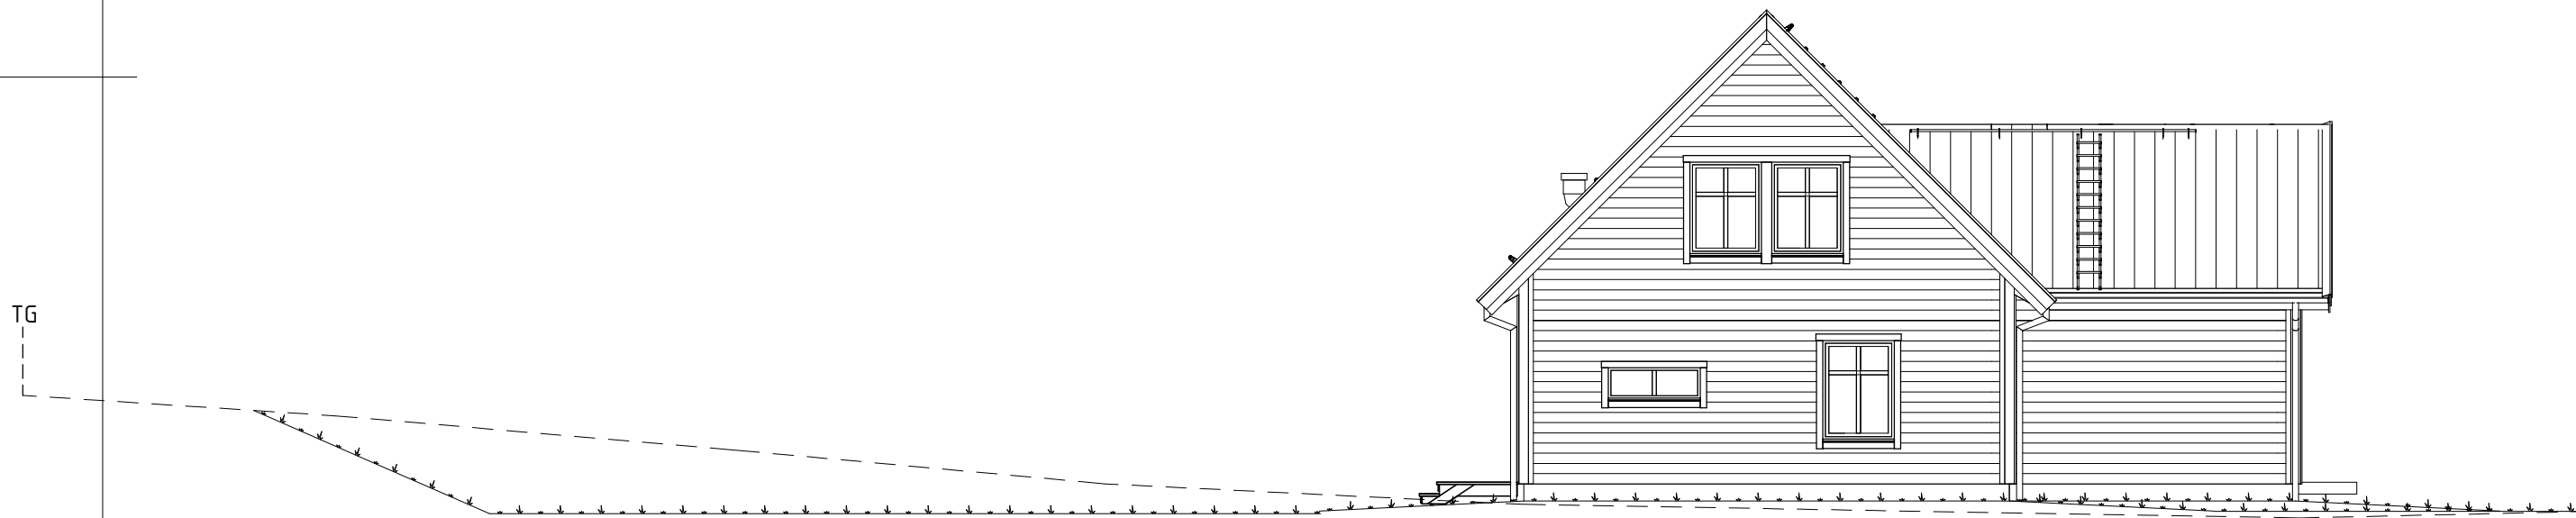

FASAD MOT NORR

A	2021-05-12	REV ENL UNDERLAG DAT 210510	AH
REV	DATUM	ÄNDRINGEN AVSER	SIGN

HANDLING **BYGGLOVSHANDLING**

FASTIGHET
ÖRÅKER 2:42
UPPLANDS-BRO KOMMUN

NAMN
BENNY ALBREKTSON

SÄLJARE PEO LINDHOLM SÄLJKONTOR STOCKHOLM



MOVEHOME
574 75 KORSBERGA
TEL 0383-208 50
MOVEHOME.SE

SIGN PhLi	SYSTEM Pi240	HUSMODELL 202 RI
DATUM 2021-04-12	SKALA 1 : 100	PROJEKTNUMMER 0123204
		AVTALSNUMMER 14 759

RITNING FASAD 1	NR. A-40.3-101
--------------------	-------------------

—————	BLIVANDE MARK
-----	BEFINTLIG MARK
- - - - -	GATA



A3 420 x 297mm

RITNINGS-LOV88_v04

Dessa ritningar tillhör Trivselhus AB och är skyddade enligt upphovsrättslagen (URL).
De får inte kopieras, spridas eller i övrigt ändras utan upphovsmannens medgivande.



FASAD: FALURÖD LIGGANDE TRÄPANEL
TAK: TEGELRÖDA BETONGTAKPANNOR

FASAD MOT VÄSTER



FASAD MOT SÖDER

A	2021-05-12	REV ENL UNDERLAG DAT 210510	AH
REV	DATUM	ÄNDRINGEN AVSER	SIGN

HANDLING **BYGGLOVSHANDLING**

FASTIGHET
ÖRÅKER 2:42
UPPLANDS-BRO KOMMUN

NAMN
BENNY ALBREKTSON

SÄLJARE PEO LINDHOLM SÄLJKONTOR STOCKHOLM


movehome

MOVEHOME
574 75 KORSBERGA
TEL 0383-208 50
MOVEHOME.SE

SIGN PhLi	SYSTEM Pi240	HUSMODELL 202 RI		
DATUM 2021-04-12	SKALA 1 : 100	PROJEKTNUMMER OBJEKTNUMMER AVTALSNUMMER 0123204 14759	RITNING FASAD 2	NR. A-40.3-102

—————	BLIVANDE MARK
- - - - -	BEFINTLIG MARK
- . - . -	GATA



A3 420 x 297mm

RITNINGS-LOV88_v04