


# FÖRSLAG TILL ÄNDRING OCH UTVIDGNING AV STADSPLANEN FÖR KV EJDERN M M, BODAOMRÅDET I I ÖSTHAMMAR, ÖSTHAMMARS KN, UPPSALA LÄN

UPPRÄTTAD I APRIL 1976

FASTSTÄLLD 1977.06.16

A PETTERSON ARK SAR

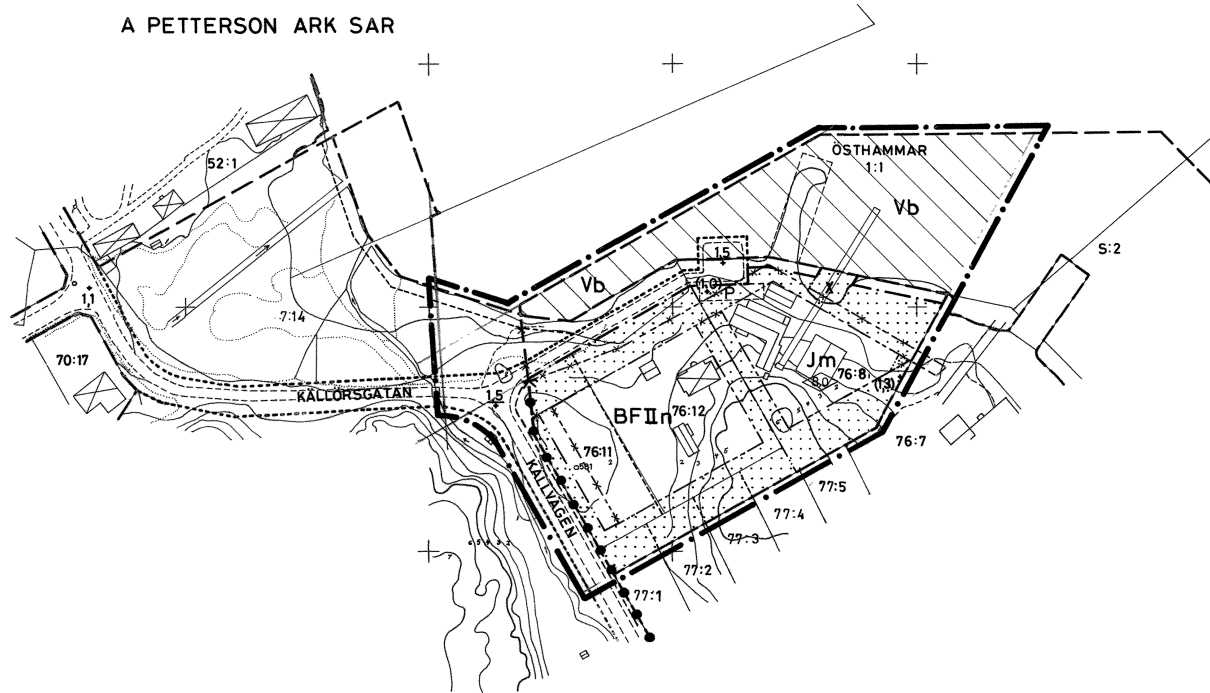

GRUNDKARTAN UPPRÄTTAD ÅR 1958 AV TF DISTRIKTLANTMÄTARE ÅKE JANZON OCH KOMPLETTERAD 1966 AV FOTOGAMMETRIBYRÅN AB, VÄLLINGBY SAMT AVRITAD ÅR 1976 AV BYGGNADSKONTORET I ÖSTHAMMAR

GRÄNS FÖR OMRÅDE SOM AV LÄNSSTYRELSEN UNDTAGITS FRÅN FASTSTÄLLELSE

TILLHÖR REGERINGENS BESLUT 1979.04.20

## BETECKNINGAR

### GRUNDKARTA

- FASTIGHETSGRÄNS
- - - VÄG
- DIKE
- ~ GRÄNS FÖR SANKMARK
- ~ STRANDLINJE
- ~ NIVÅKURVOR
- BOSTADS- RESP. UTHUS
- + PUNKT I RUTNÄT
- o 561 POLYGONPUNKT
- 76:8 FASTIGHETSNUMMER

### STADSPLANEKARTA

#### A. GRÄNSBETECKNINGAR

- LINJE 3 METER UTANFÖR PLANFÖRSLAGET
- - - GÄLLANDE OMRÅDESGRÄNS AVSEDD ATT BIBEHÅLLAS
- - - GÄLLANDE BESTÄMMELSGRÄNS AVSEDD ATT BIBEHÅLLAS
- - - GÄLLANDE OMRÅDESGRÄNS AVSEDD ATT UTGÅ
- - - GÄLLANDE BESTÄMMELSGRÄNS AVSEDD ATT UTGÅ
- - - KVARTERS- ELLER ANNAN OMRÅDESGRÄNS
- - - BESTÄMMELSGRÄNS
- - - GRÄNSLINJER EJ AVSEDDA ATT FASTSTÄLLAS
- - - FÖRBUD MOT UTFART MED STÄNGSELSKYLDIGHET
- - - TVÄRSTRECK MED PIL MARKERAR FÖRBUDETS SLUT

#### B. OMRÅDESBETECKNINGAR

##### ALLMÄN PLATS

- GATA
- PARK ELLER PLANTERING

##### BYGGNADSKVARTER

- BF OMRÅDE FÖR BOSTADSÄNDAMÅL, FRISTÅENDE HUS
- Jm OMRÅDE FÖR SMÅINDUSTRIÄNDAMÅL

##### SPECIALOMRÅDEN

- Vb VATTENOMRÅDE SOM FÅR ÖVERBYGGAS

#### C. ÖVRIGA BETECKNINGAR

- MARK SOM ICKE FÅR BEBYGGAS
- X MARK TILLGÄNGLIG FÖR ALLMÄN GÅNGTRAFIK
- II ANTAL VÅNINGAR
- ◇ BYGGNADSHÖJD
- +0,0 GÄLLANDE GATUHÖJD
- (-0,0) GÄLLANDE GATUHÖJD AVSEDD ATT UTGÅ
- +0,0 GATUHÖJD
- P PARKERING FÖR 12 BILAR
- n UTÖVER ANGIVET VÅNINGANTAL FÅR VIND INTE INREDAS

SKALA 1:2000



1.57