




SYDVÄST

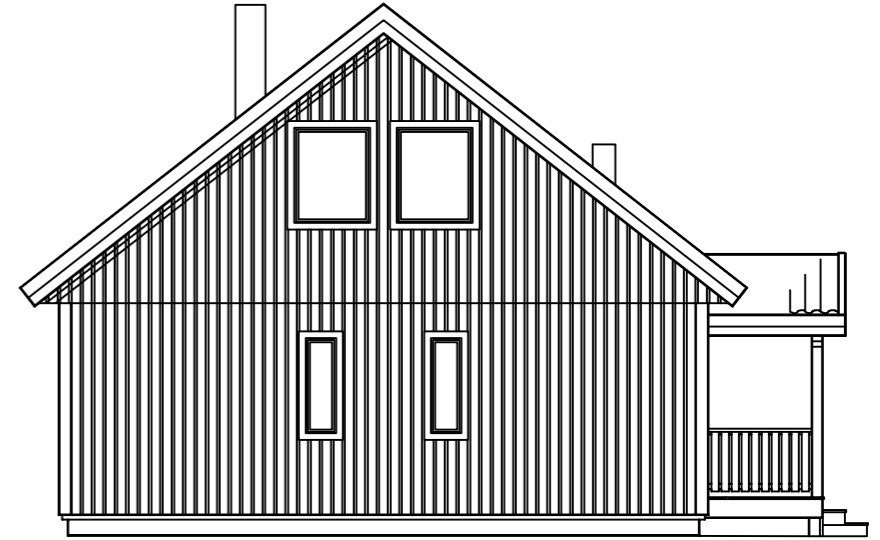

SYDOST

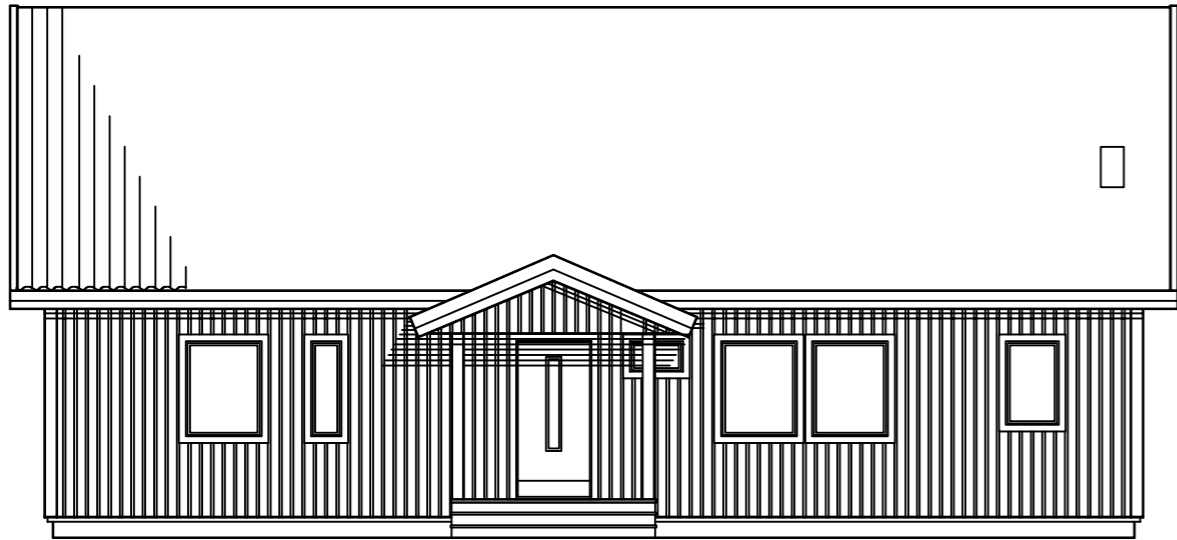


FASAD MOT NORDOST

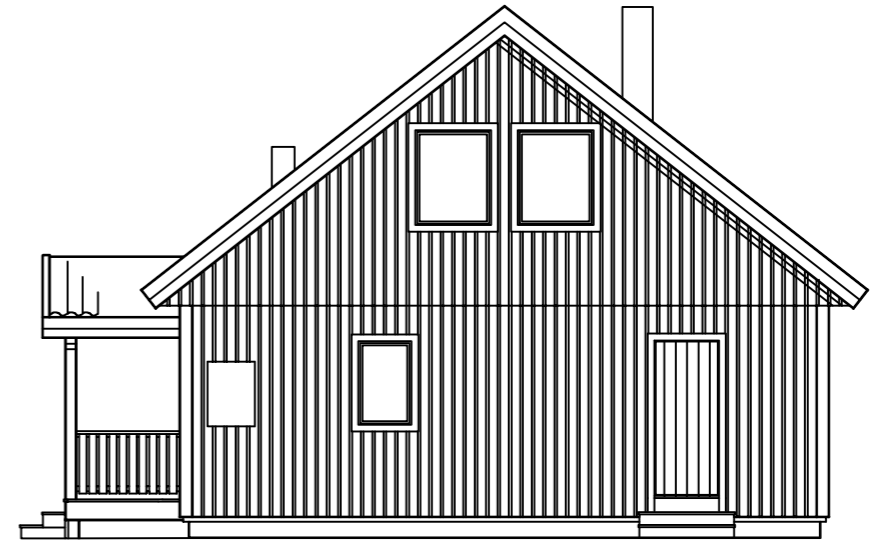

NORDVÄST

NYBYGGNAD Å FOTSKÄL 4:13
INOM MARK KOMMUN
ÄGARE: ESKIL SVENSSON
FOTSKÄL

BOSTAD FÖR 4 PERSONER, 107.0 m²
FÖNSTERAREA: 14.7 m²
BYGGNADSAREA: 128.0 m²

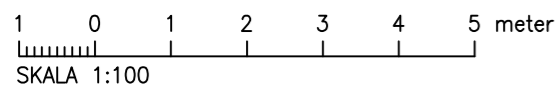

HUVUDKONTOR:
STÄLLVERKSVÄGEN, 942 81 ÄLVSBYN
TEL. 0929-162 00

REVIDERINGEN AVSER	DATUM	SIGN
ASTRID SD 107 R 38		
RIT. JOSEFINE G	SKALA 1:100	RITN. NR 47981
ÄLVSBYN 22.07.01	<i>Josefine Greus</i>	ÅBYCAD