


FÖRESL.
SH+61.0

SYDVÄST

FASAD MOT NORDOST


BLIV. MARKNIVÅ
NUV. MARKNIVÅ

FÖRSLAG TILL MARKPLANERING Å FOTSKÄL 4:13
INOM MARK KOMMUN
ÄGARE: ESKIL SVENSSON
FOTSKÄL

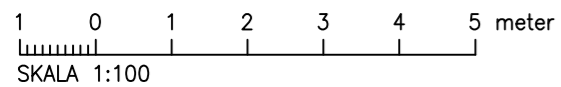


HUVUDKONTOR:
STÄLLVERKSVÄGEN, 942 81 ÄLVSBYN
TEL. 0929-162 00

REVIDERINGEN AVSER	DATUM	SIGN
MARKPLANERING:		
HUSTYP: D107R38		
FÖRESL. SH+61.0		
RIT. JOSEFINE G	SKALA 1:100	RITN. NR 47981
ÄLVSBYN 22.07.01	<i>Josefine Greus</i>	ÅBYCAD

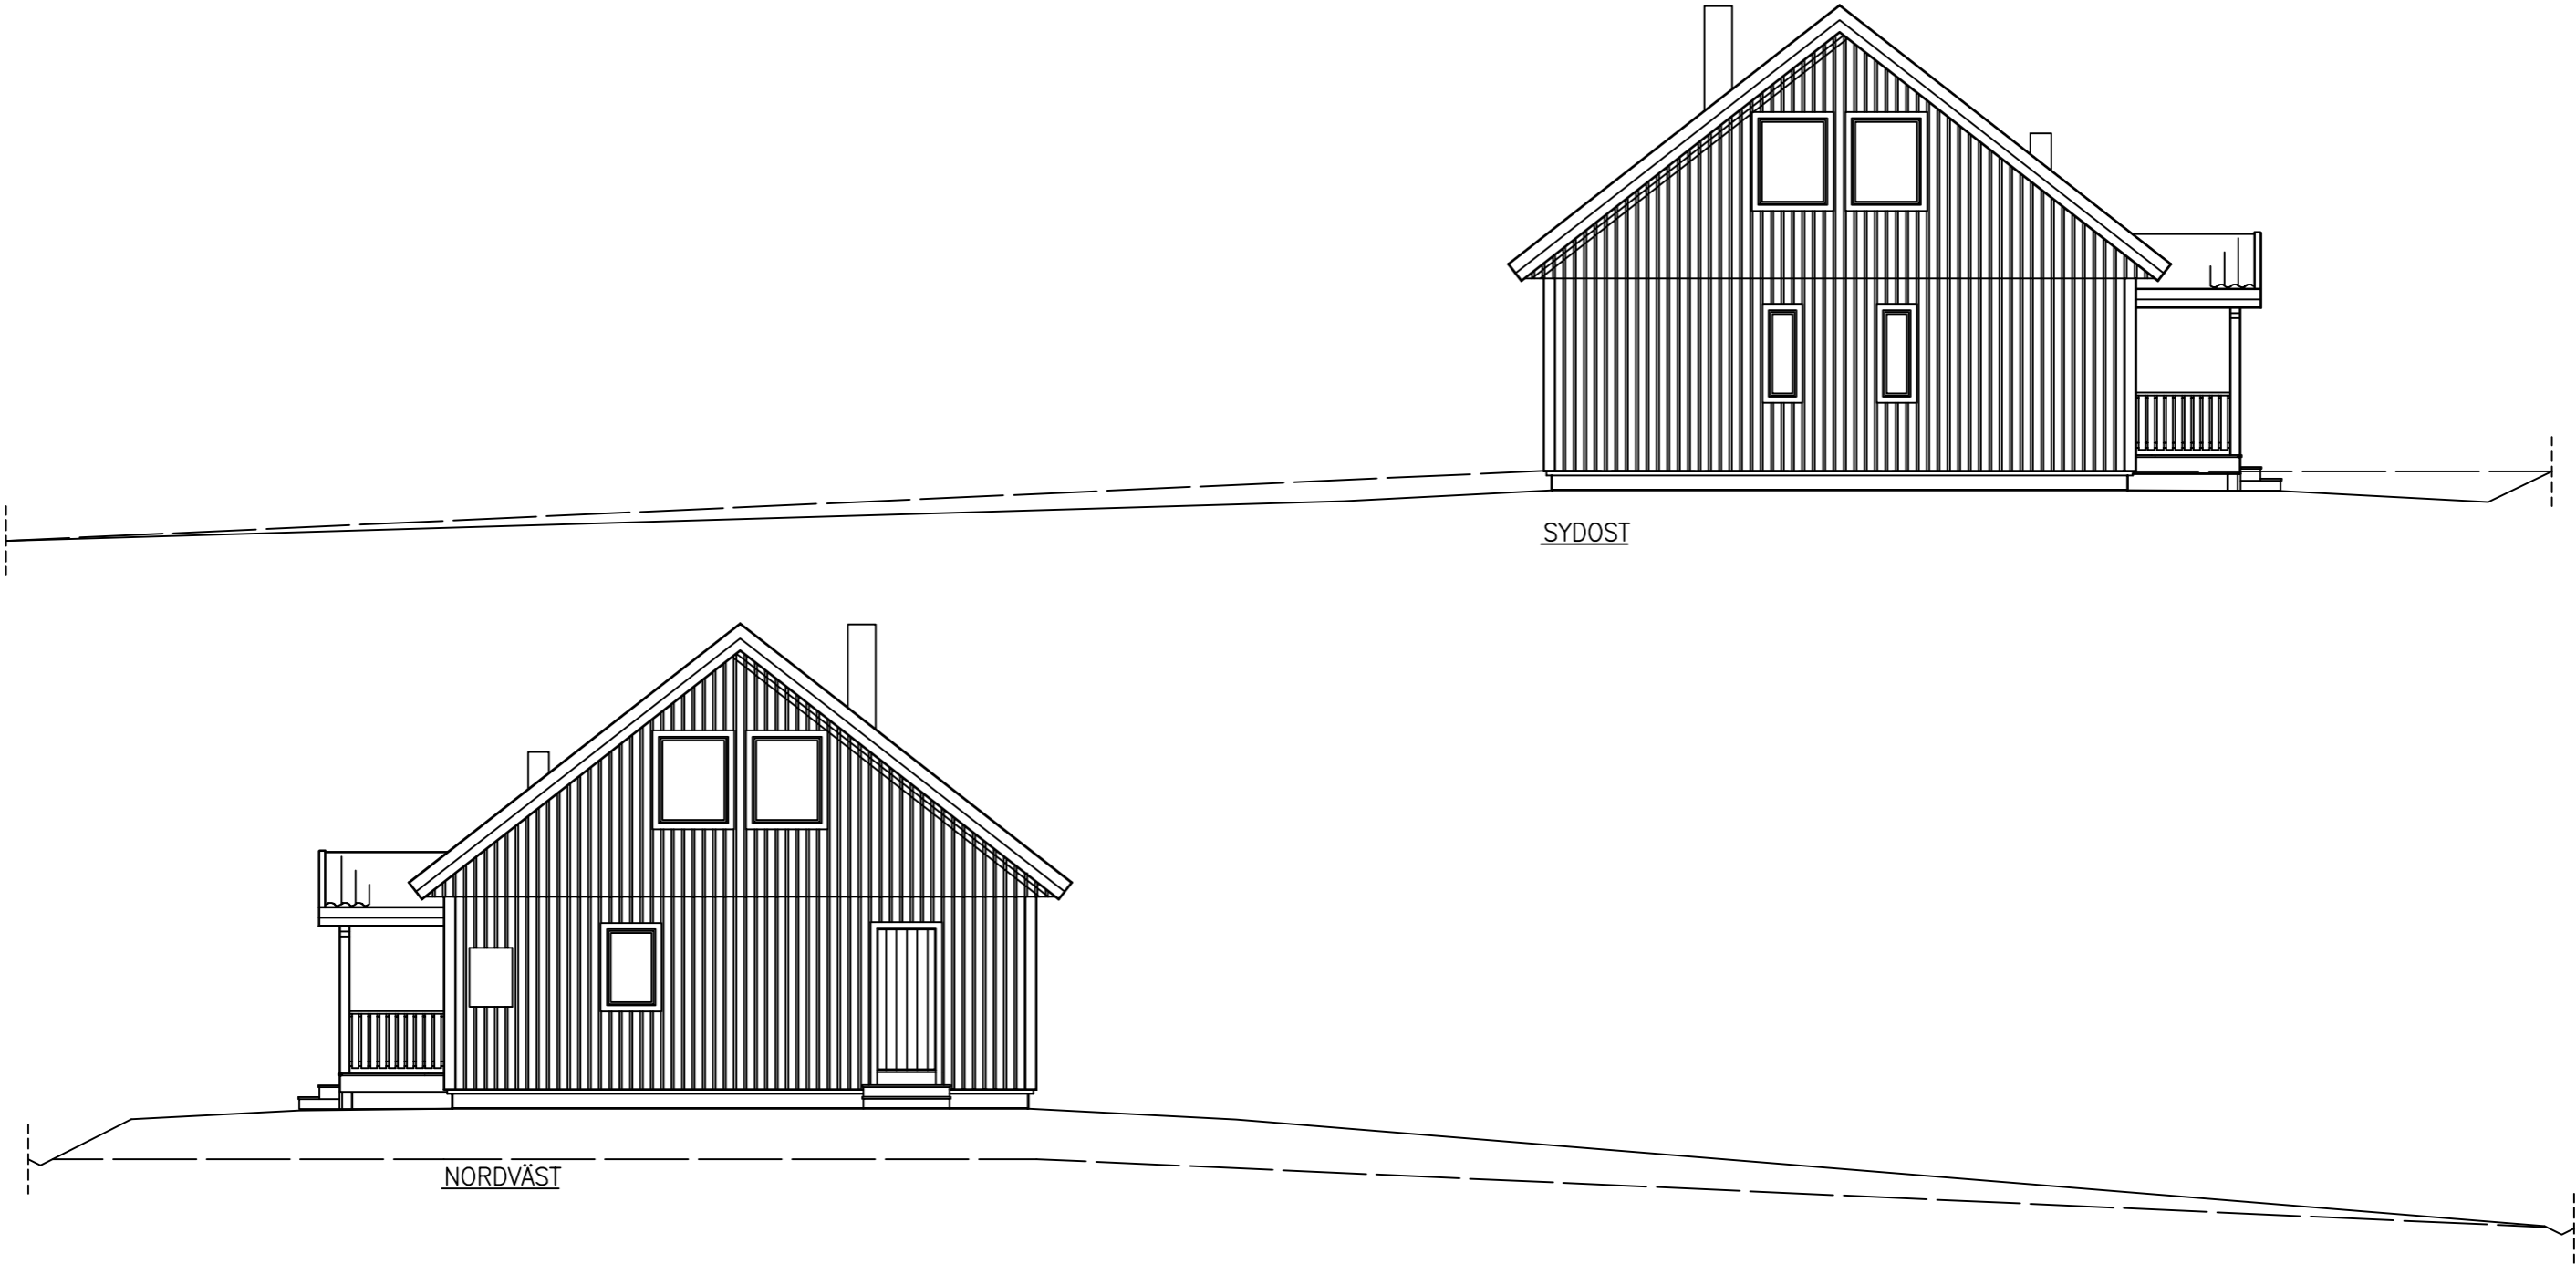

FÖRSLAG TILL MARKPLANERING Å FOTSKÄL 4:13
 INOM MARK KOMMUN
 ÄGARE: ESKIL SVENSSON
 FOTSKÄL

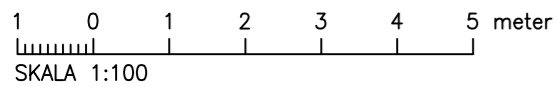

HUVUDKONTOR:
 STÄLLVERKSVÄGEN, 942 81 ÄLVSBYN
 TEL. 0929-162 00

REVIDERINGEN AVSER	DATUM	SIGN
MARKPLANERING:		
HUSTYP: D107R38		
FÖRESL. SH+61.0		
RIT. JOSEFINE G	SKALA 1:100	RITN. NR 47981
ÄLVSBYN 22.07.01	<i>Josefine Greus</i>	ÅBYCAD