




FOTSKÄL 4:13

juni 27, 2022

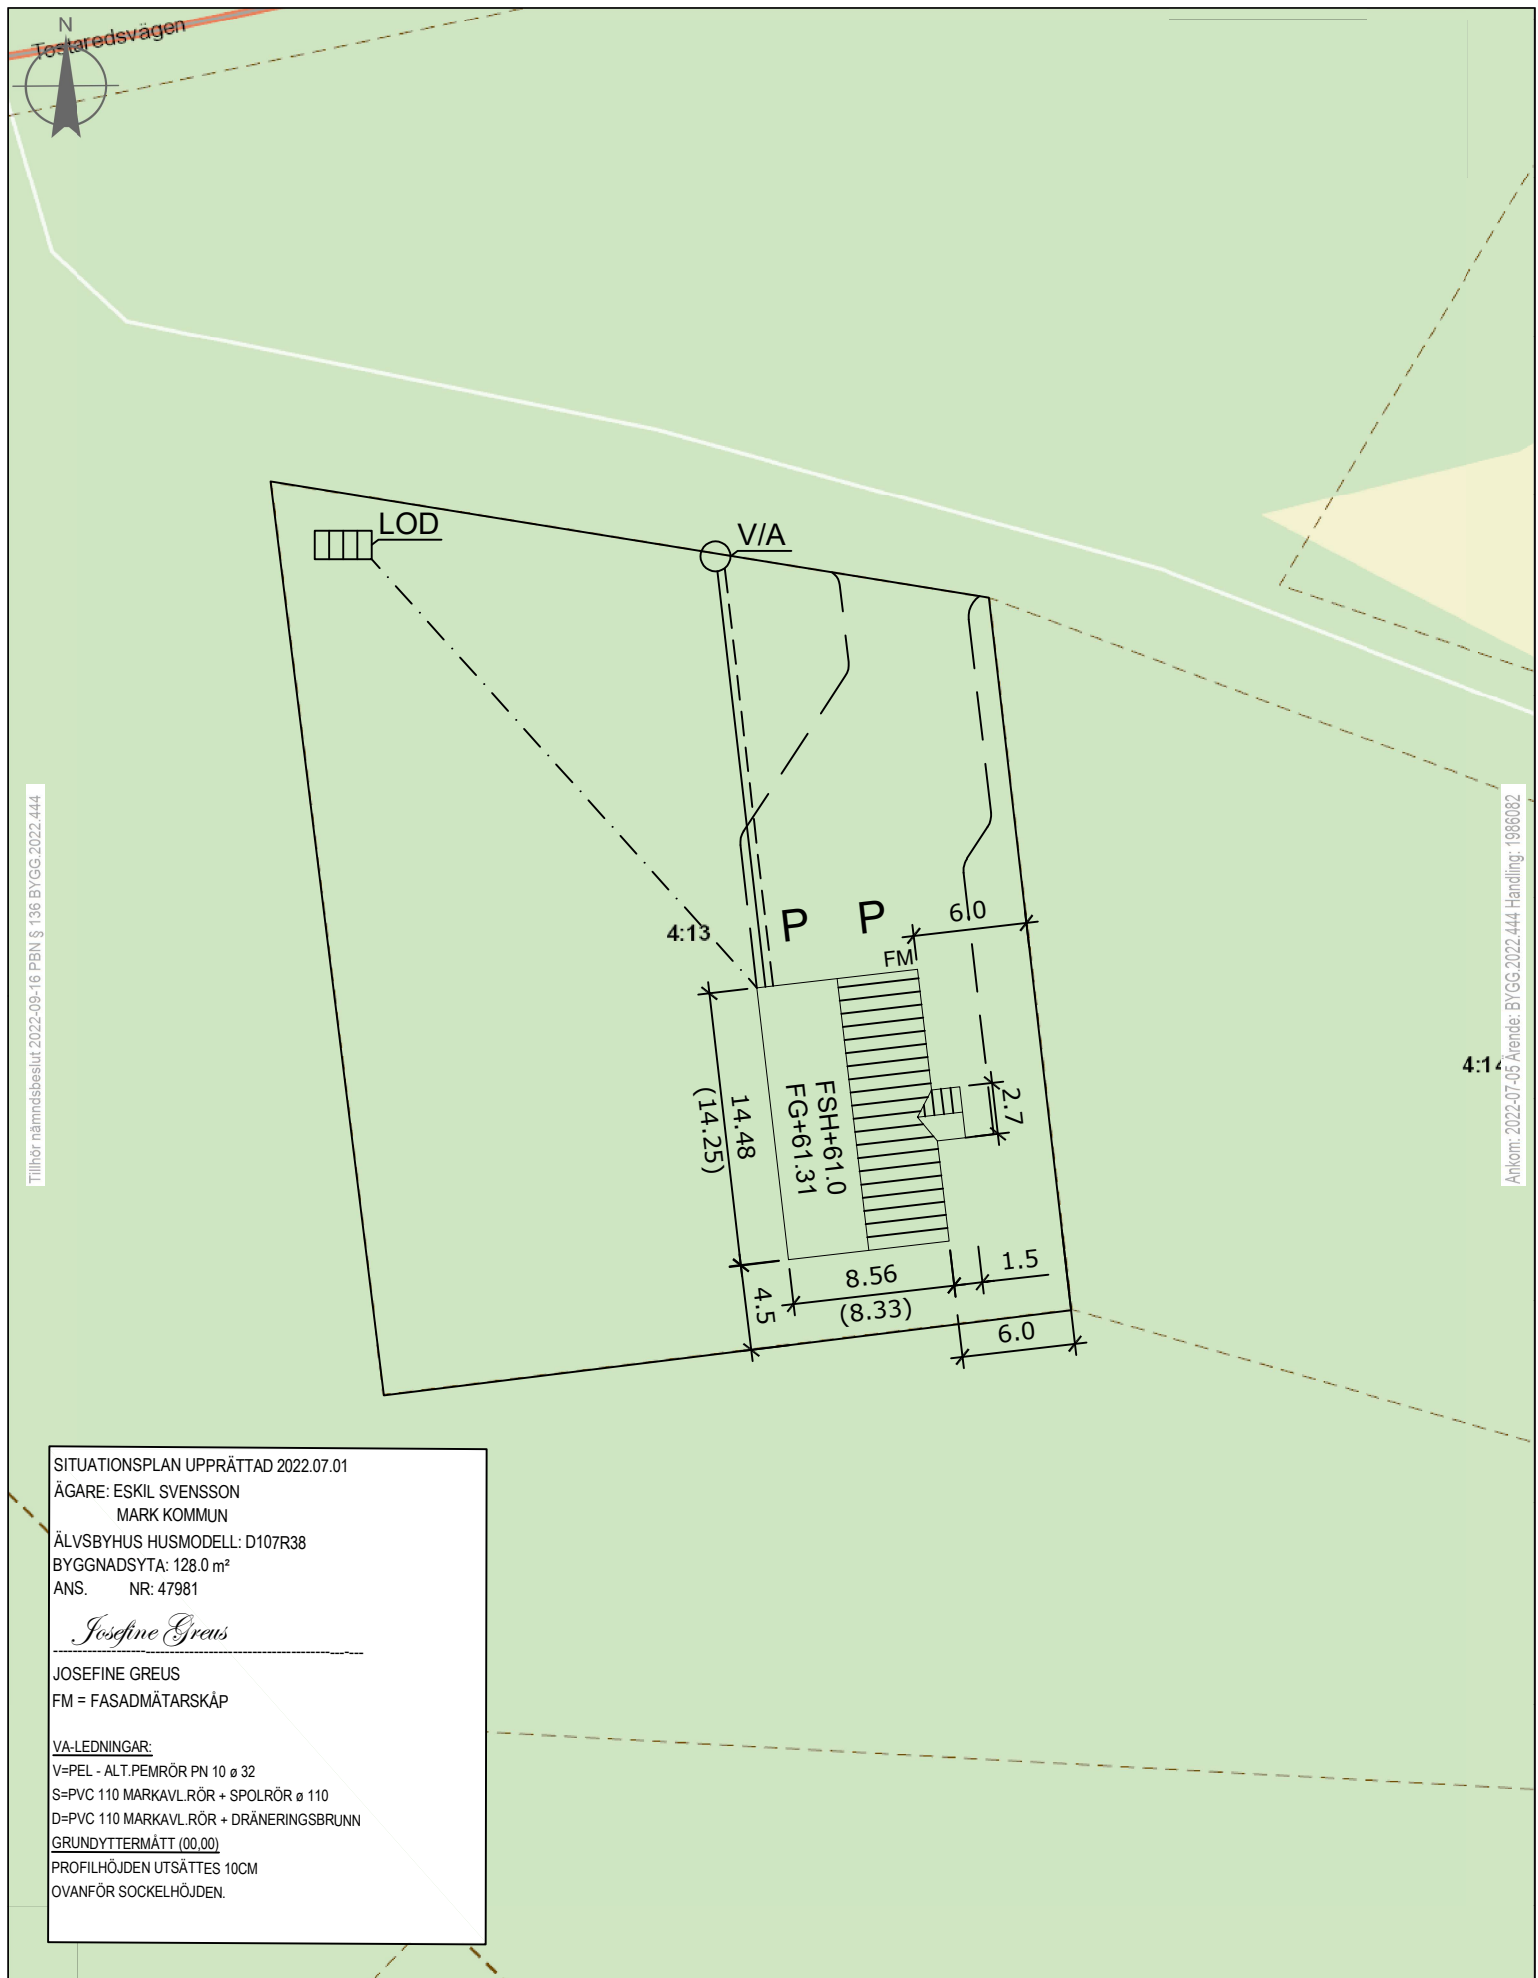

Tillhör nämndsbeslut 2022-09-16 PBN § 136 BYGG.2022.444

Ankomm: 2022-07-05 Arende: BYGG.2022.444 Handling: 1986082

4:14

SITUATIONSPLAN UPPRÄTTAD 2022.07.01

ÄGARE: ESKIL SVENSSON
MARK KOMMUN

ÄLVSBYHUS HUSMODELL: D107R38

BYGGNADSYTA: 128.0 m²

ANS. NR: 47981

Josefine Greus

JOSEFINE GREUS

FM = FASADMÄTARSKÄP

VA-LEDNINGAR:

V=PEL - ALT.PEMRÖR PN 10 ø 32

S=PVC 110 MARKAVL.RÖR + SPOLRÖR ø 110

D=PVC 110 MARKAVL.RÖR + DRÄNERINGSBRUNN

GRUNDYTTERMÅTT (00.00)

PROFILHÖJDEN UTSÄTTES 10CM

OVANFÖR SOCKELHÖJDEN.

GIS karta

5 0 5 10 15 20 25 30 35 [m]

1:400