




BRF ÄVENTYRET

5 RoK , 111m²

LGH Nr. Våning
2-1105 1

Rumshöjd ca 2.5 m

Källarförråd ca 5 m²

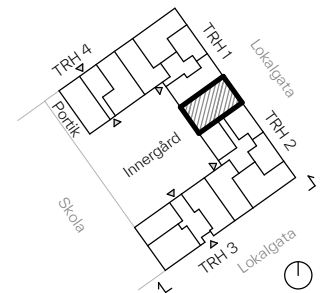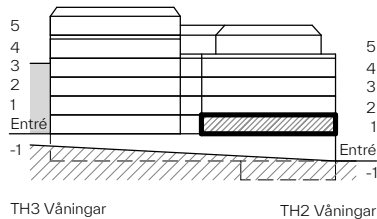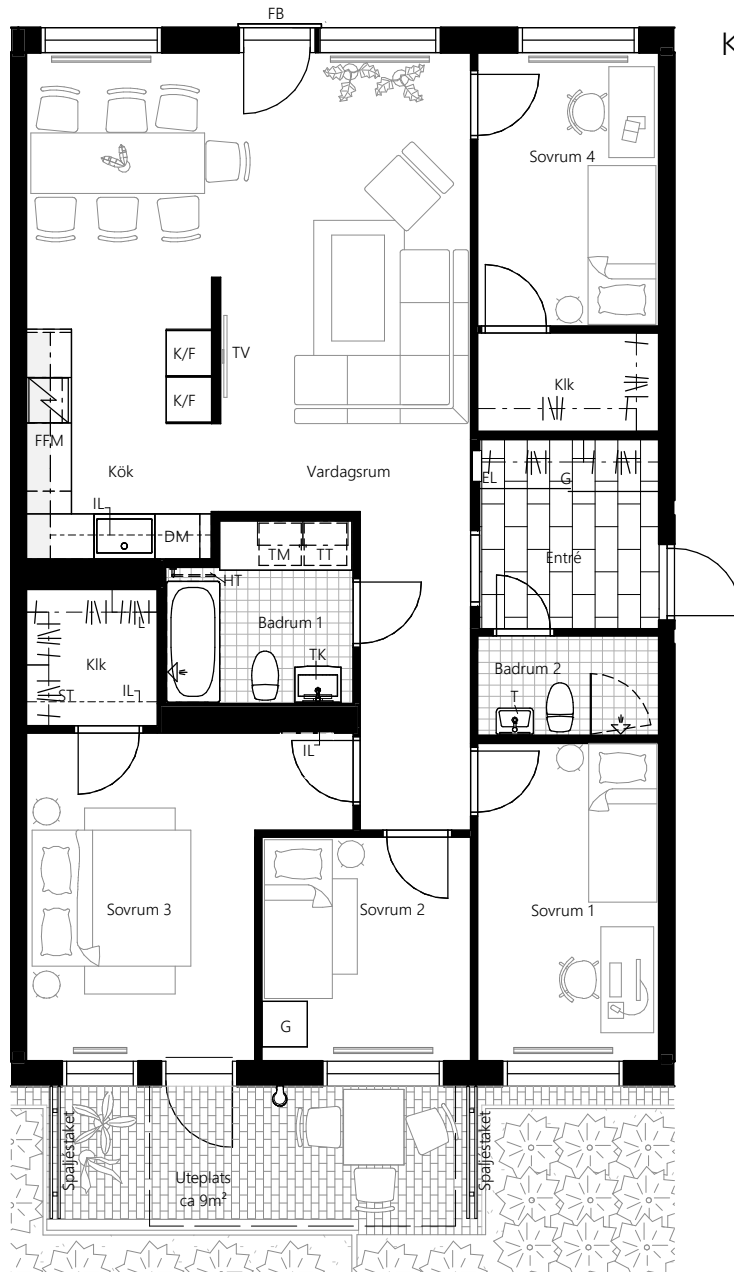

Belysning	Diskho	DM Diskmaskin	EL Fördelarskåp för el	FB Fransk balkong	FFM Förbereds för micro	G Garderob
IL Inspektionsslucka	Klädstång	K/F Kyl/Frys	L Linneförvaring	Radiator	Spishäll	ST Städinredning
Takinklädnad	TT Torktumlare	TV TV-Anslutning	T Tvättställ	TK Tvättställ med kommod	TM Tvättmaskin	Överskåp/stycke
Överliggande balkong						

RESONA

Fönster är öppningsbara med bröstningshöjd på 0,6 meter om inget annat anges.
STATUS : KONTRAKTSHANDLING.
AVVIKELSER KAN FÖREKOMMA, YTANGIVELSER ÄR PRELIMINÄRA.
Säljplaner gäller före materialbeskrivning, illustrationer är endast illustrativa.
Upprättad 2024-02-09

LÄGENHET SKALA 1:100 METER
0 1 2 5