




BRF ÄVENTYRET

5 RoK , 111m²

LGH Nr.	Våning
2-1205	2
2-1305	3
2-1405	4

Rumshöjd ca 2.5 m

Källarförråd ca 5 m²

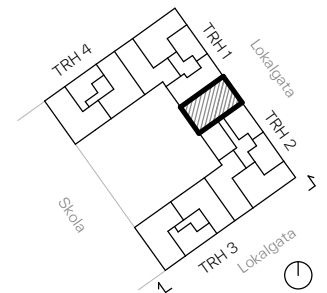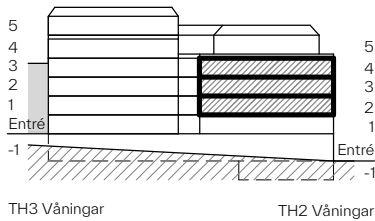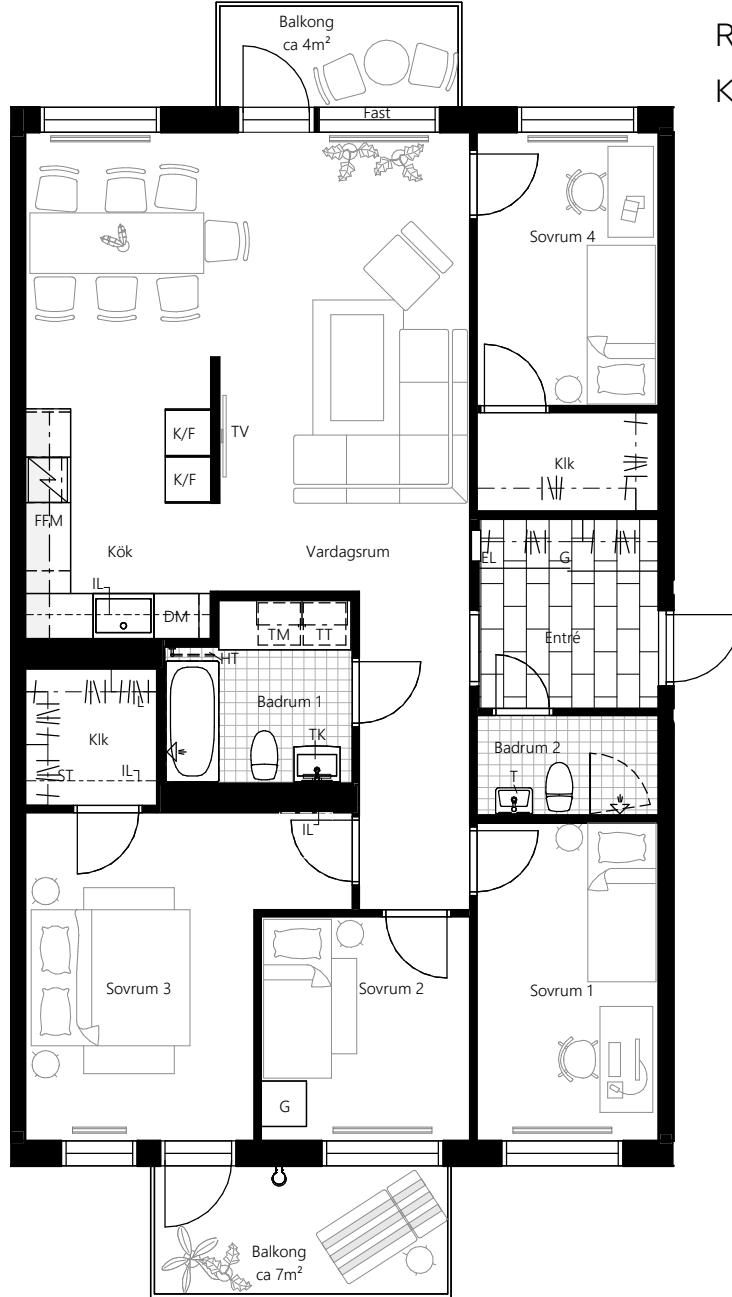

Belysning	Diskho	DM Diskmaskin	EL Fördelarskåp för el	FFM Förbereds för micro	G Garderob	HT Handduktork
IL Inspektionslucka	Klädstång	K/F Kyl/Frys	L Linneförvaring	Radiator	Spishäll	ST Städinredning
Takinklädnad	TT Torktumlare	TV TV-Anslutning	T Tvättställ	TK Tvättställ med kommod	TM Tvättmaskin	Överskåp/stycke

RESONA

Fönster är öppningsbara med bröstningshöjd på 0,6 meter om inget annat anges.
 STATUS : KONTRAKTSHANDLING.
 AVVIKELSER KAN FÖREKOMMA, YTANGIVELSER ÄR PRELIMINÄRA.
 Säljplaner gäller före materialbeskrivning, illustrationer är endast illustrativa.
 Upprättad 2024-02-09

LÄGENHET SKALA 1:100

METER

