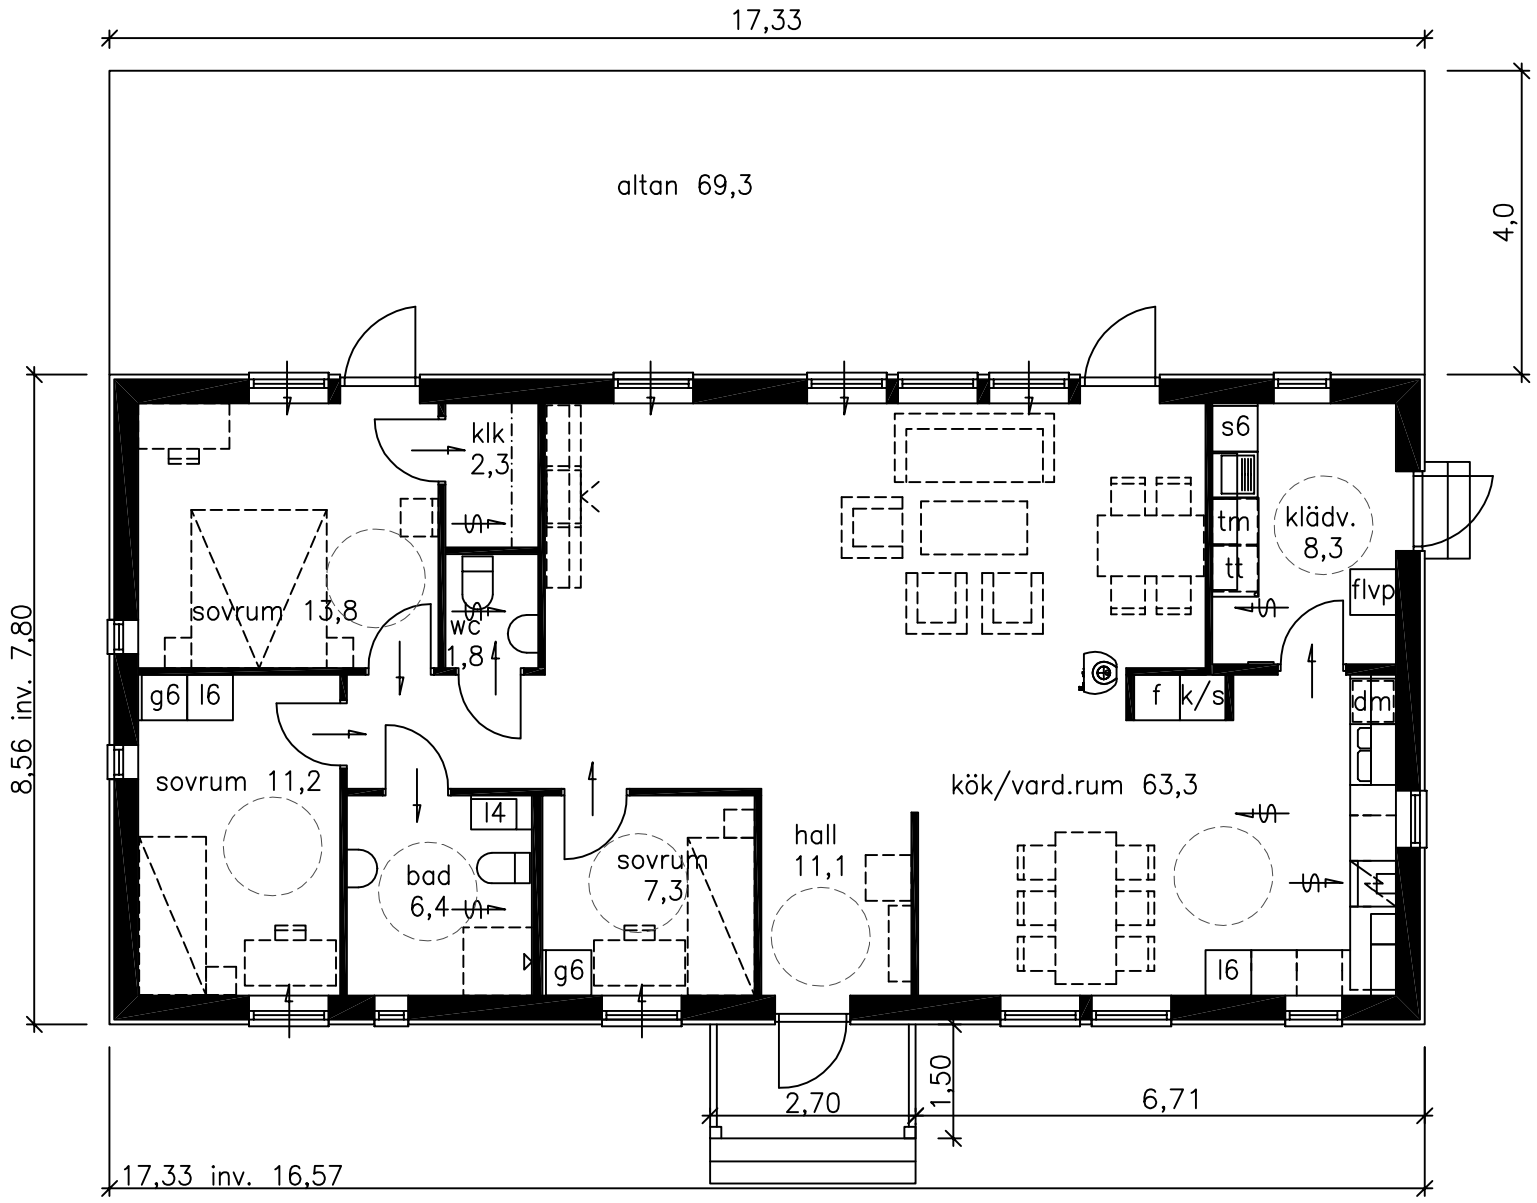

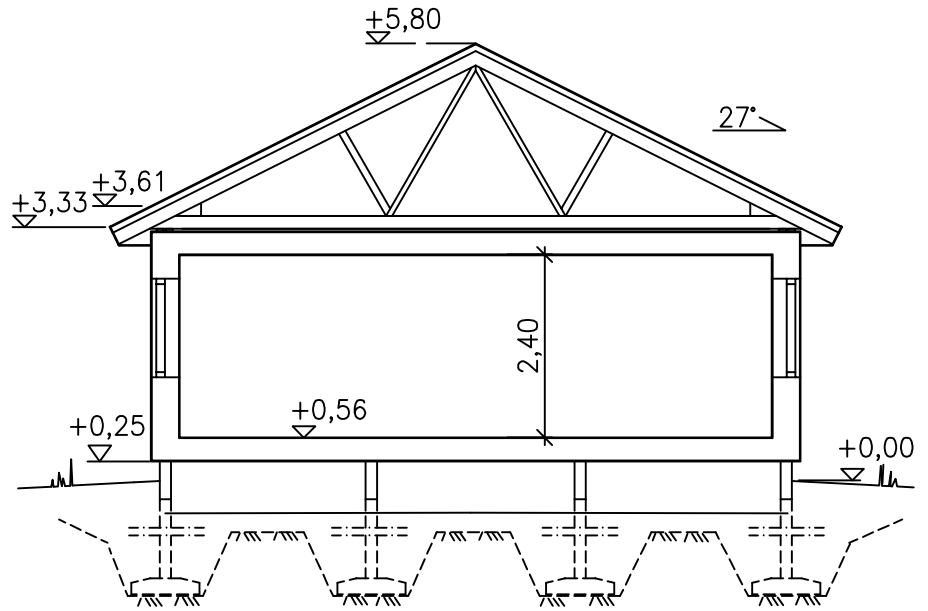

SEKTION PRINCIPRITNING

NYBYGGNAD Å STJÄRNÅS 1:8 (3)
INOM HÄRRYDA
ÄGARE: STEVE GUSTAFSSON
LANDVETTER

BYGGLOV

1 0 1 2 3 4 5 meter
SKALA 1:100

BOSTAD FÖR 4 PERSONER, 129.3 m2
FÖNSTERAREA: 17.1 m2
BYGGNADSAREA: 152.4 + 69.3 m2

UPPRÄTTAT AVTALS– & BYGGLOVSHANDLINGAR SAMT UPPRITNING AV KUNDS EGNA ÅTAGANDEN 221230 EH

ÄLVSBYHUS
HUVUDKONTOR:
STÄLLVERKSVÄGEN, 942 81 ÄLVSBYN
TEL. 0929–162 00

REVIDERINGEN AVSER	DATUM	SIGN

LINNÉA
SD 129 R 27

RIT. EDWIN H	SKALA 1:100	RITN. NR 48247
ÄLVSBYN 2022.12.27 *Edwin Häggkvist*		ÄBYCAD