




SKALA 1:200


0 1 2 5 10 15 20

METER

GB 1:470 & 1:285, SÖDERTÄLJE	
RITNING NR: A2	2022-01-24
UPPDRAK NR 236	UTVÄNDIG VA
STATUS BYGGLOVSHANDLING	ANSVARIG S.H

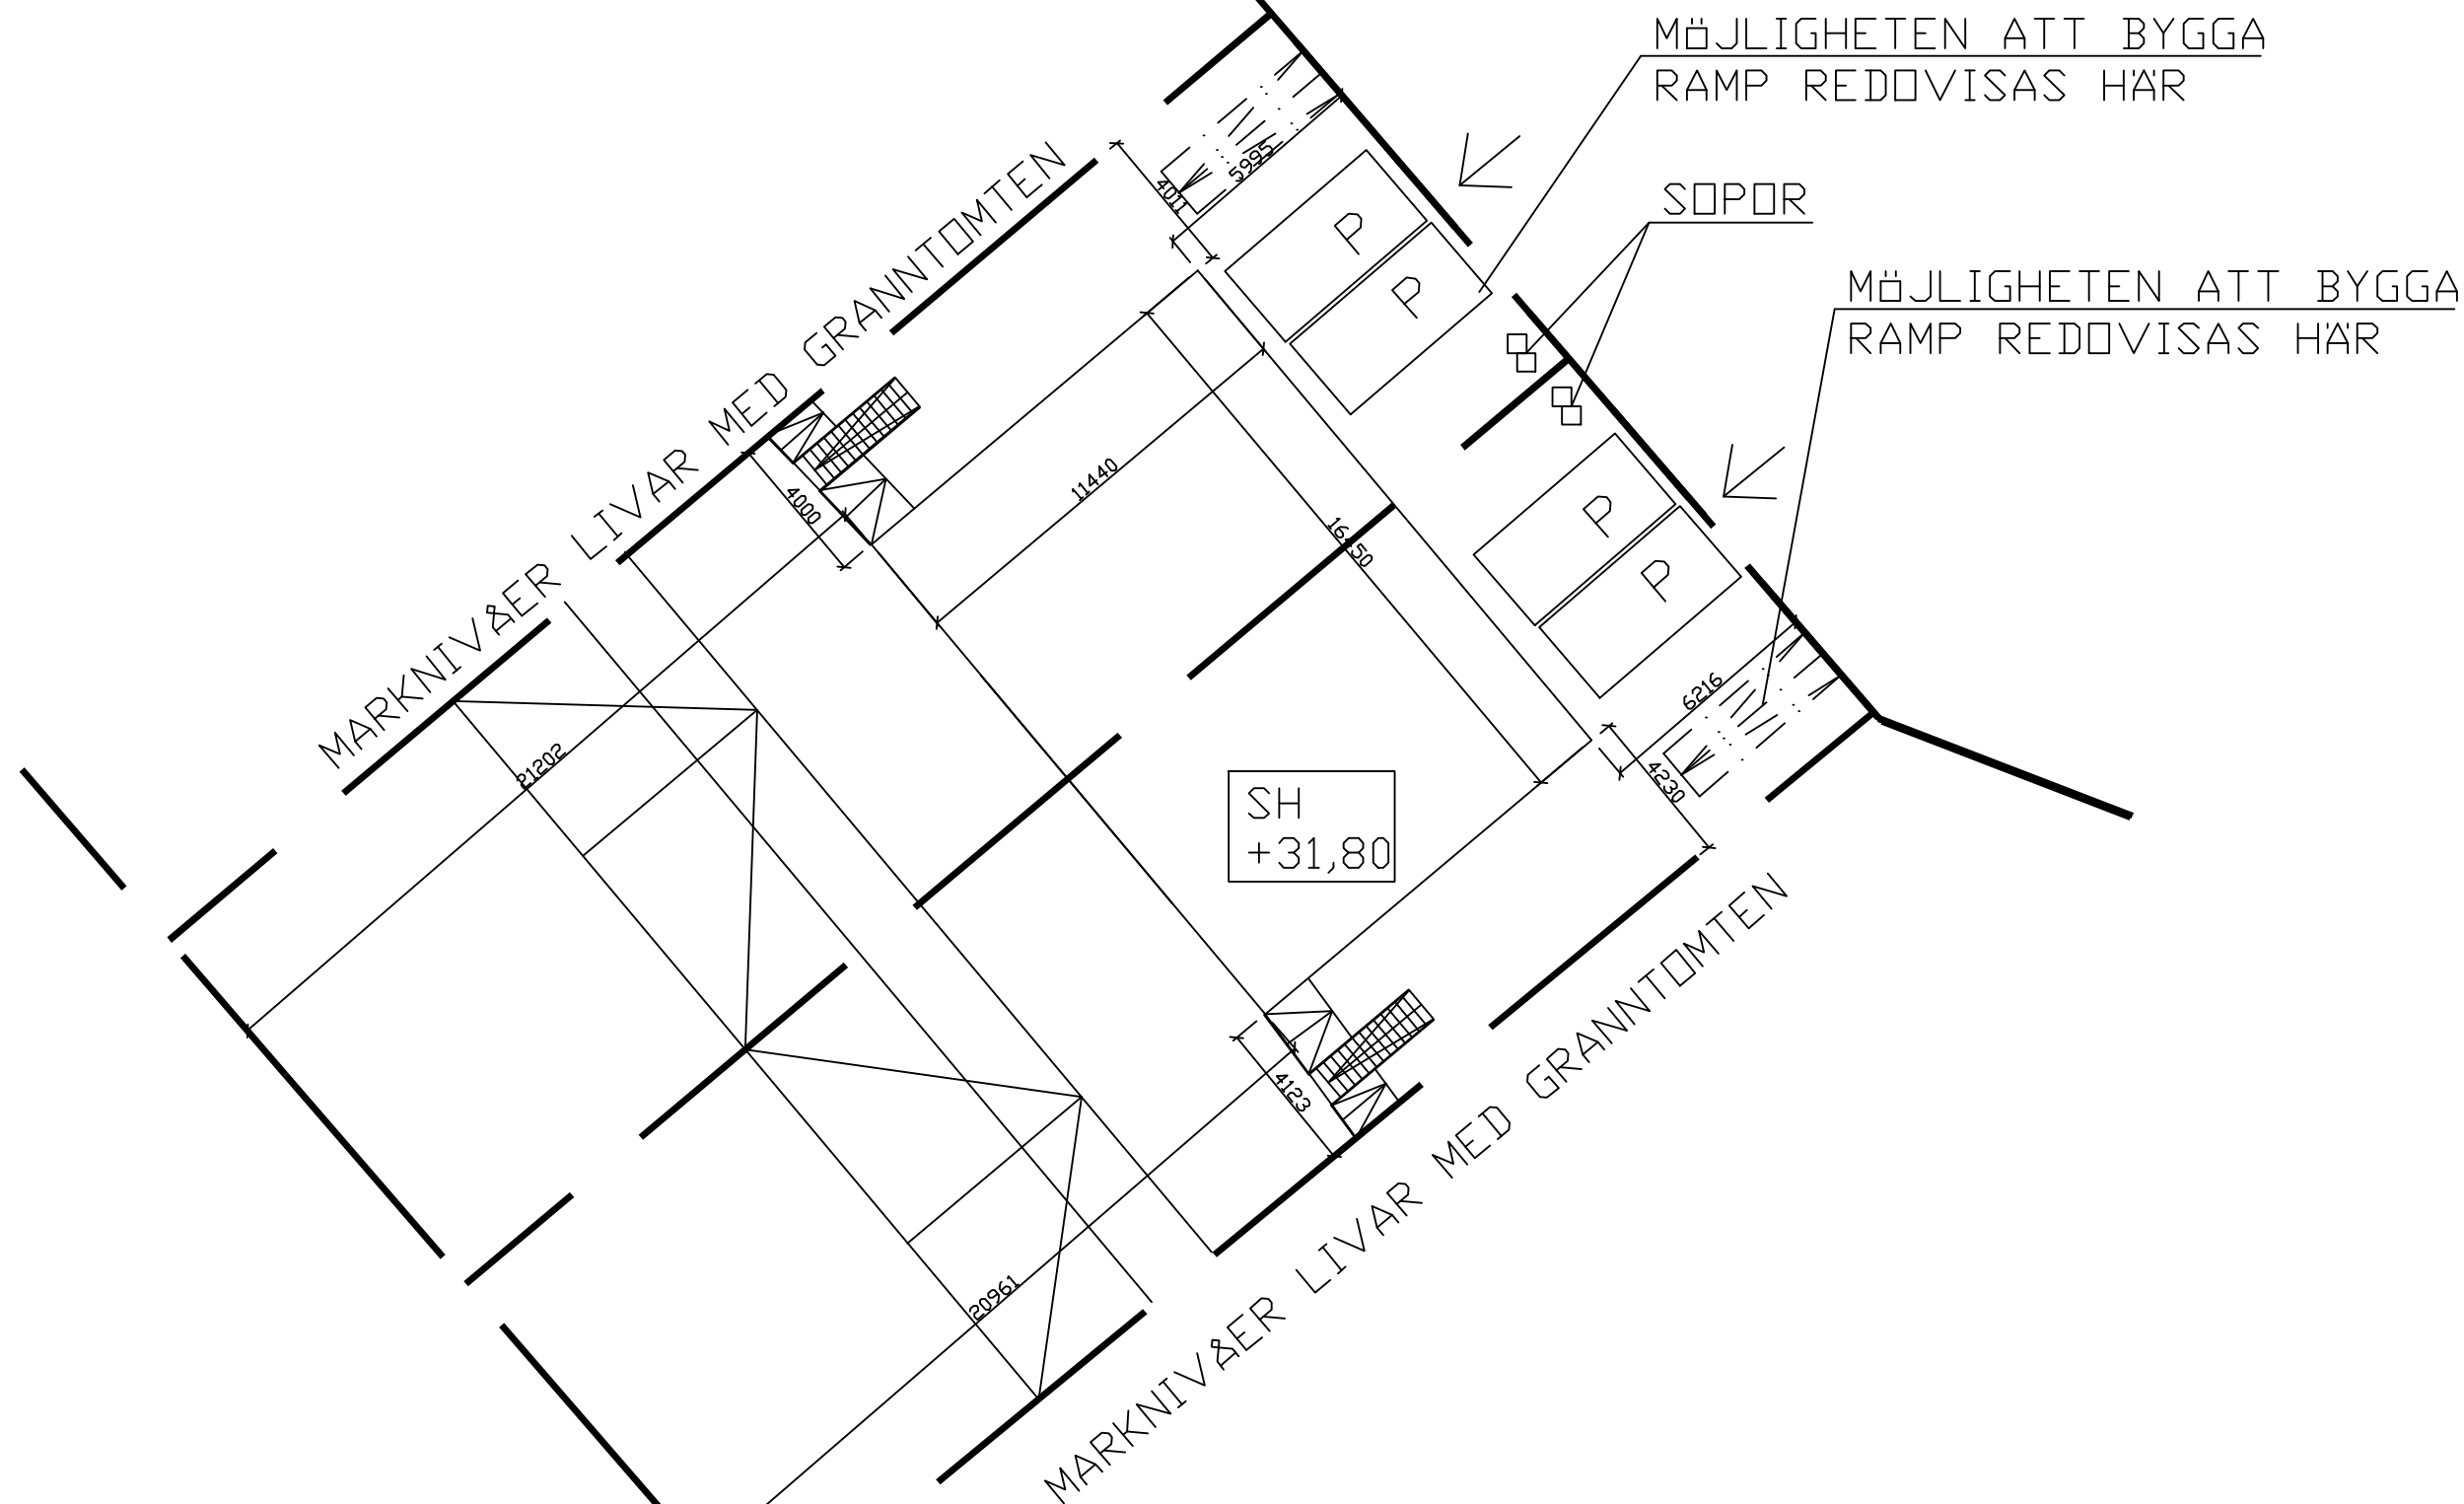


SKALA 1:200

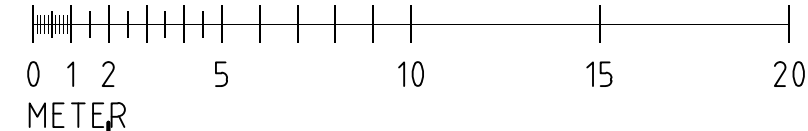


GB 1:470 & 1:285, SÖDERTÄLJE

RITNING NR: A3	2022-01-24
UPPDRAK NR 236	MARKPLANERING
STATUS BYGGLOVSHANDLING	ANSVARIG S.H

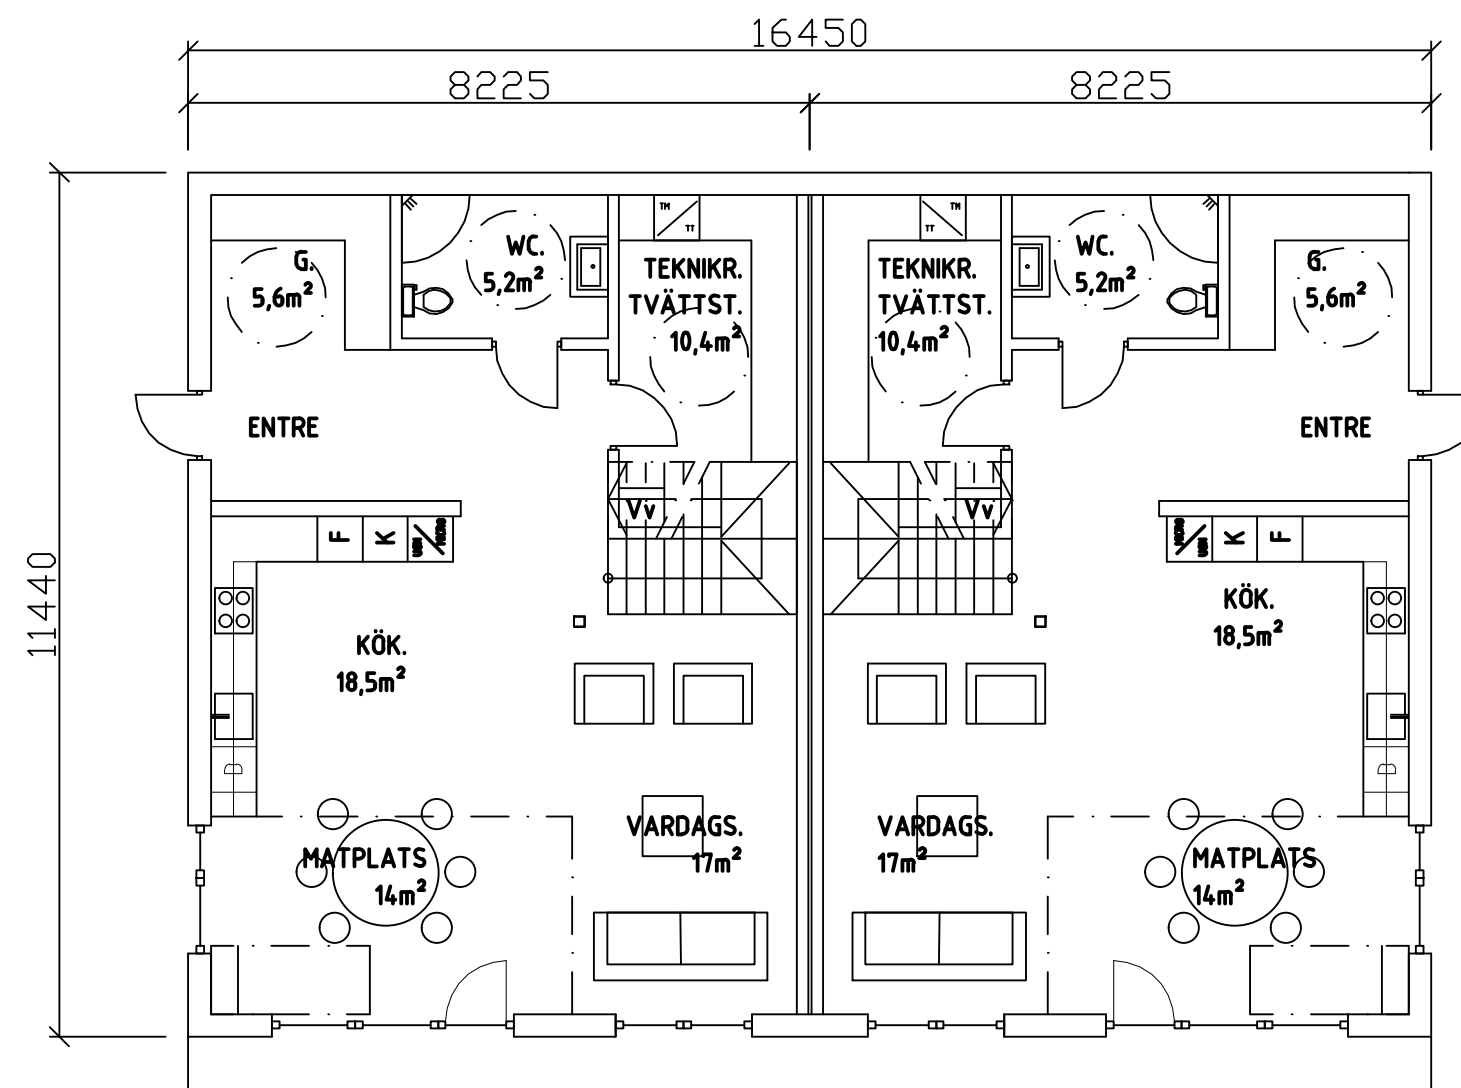


ENTRE PLAN
1:100

SKALA 1:100

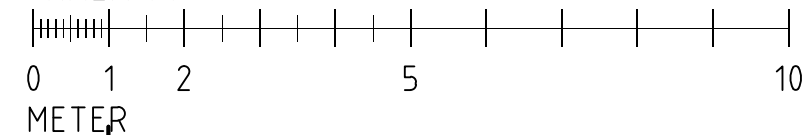


GB 1:470 & 1:285,
SÖDERTÄLJE

RITNING NR: A4	2022-01-24
UPPDRAK NR 236	ENTREPLAN
STATUS BYGGLOVSHANDLING	ANSVARIG S.H

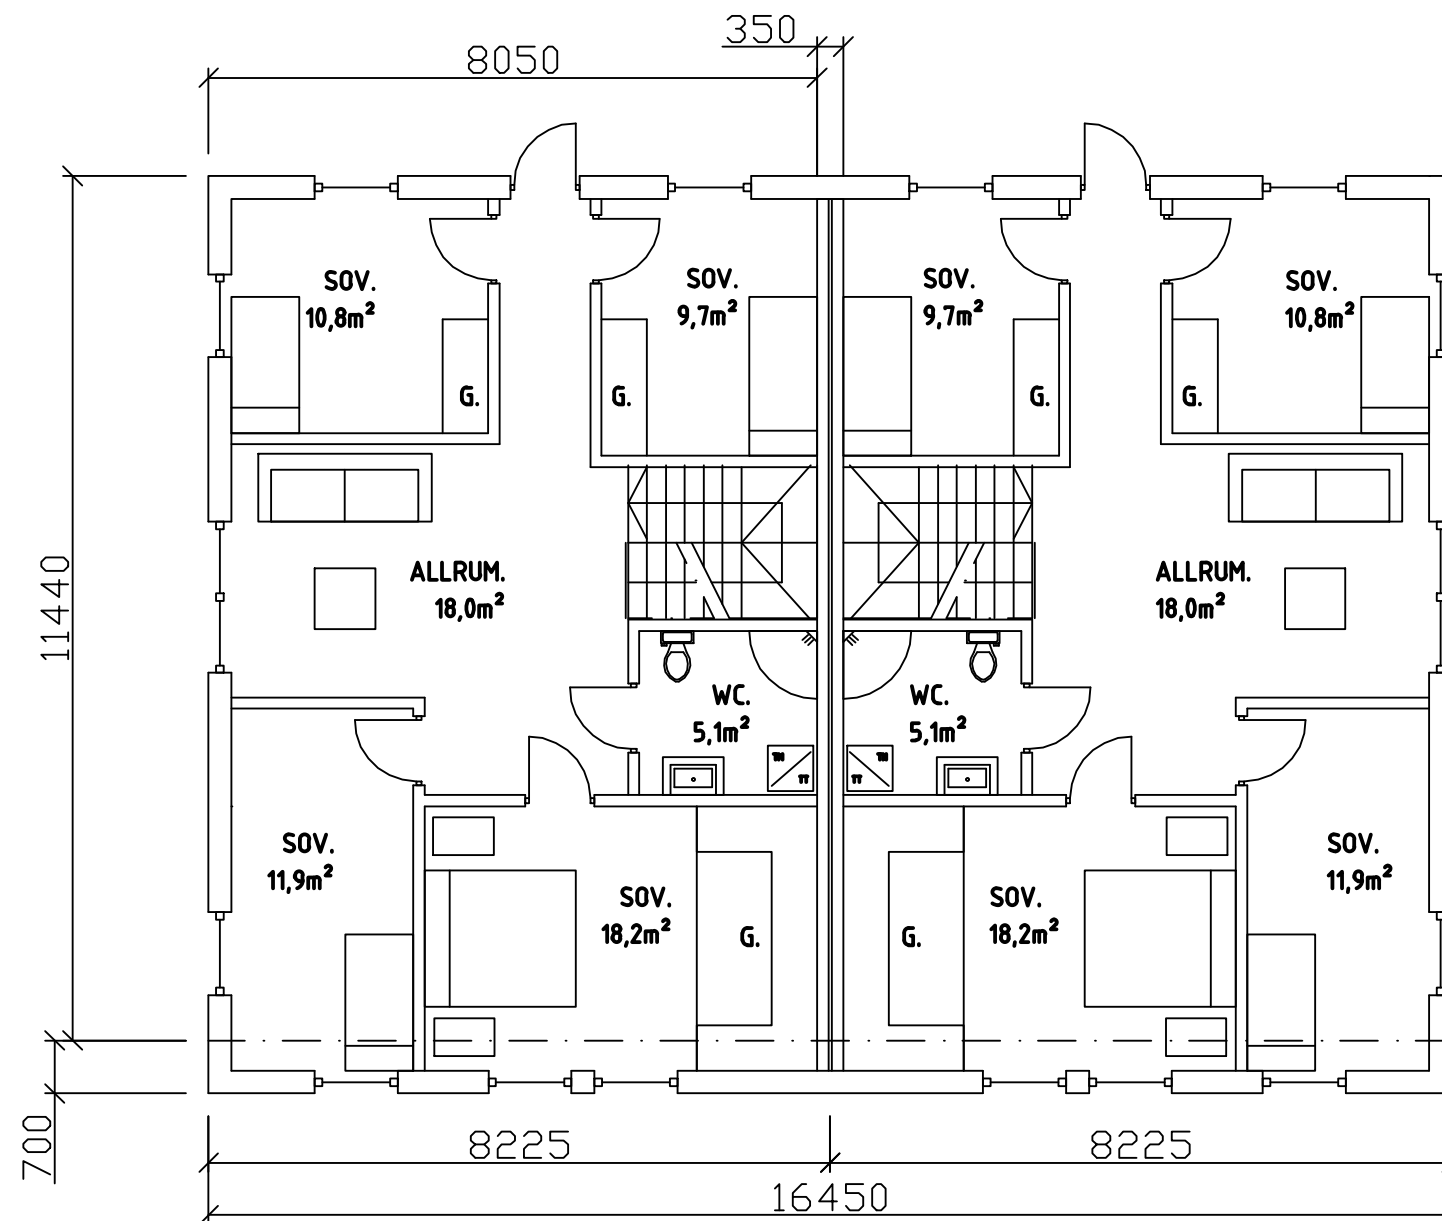


ÖVRE PLAN
1:100

SKALA 1:100

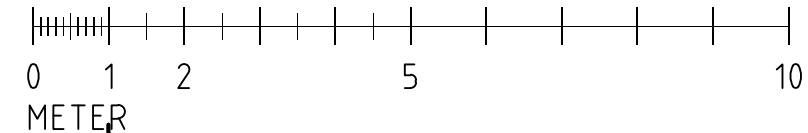


GB 1:470 & 1:285, SÖDERTÄLJE

RITNING NR: A5	2022-01-24
UPPDRAK NR 236	ÖVREPLAN
STATUS BYGGLOVSHANDLING	ANSVARIG S.H

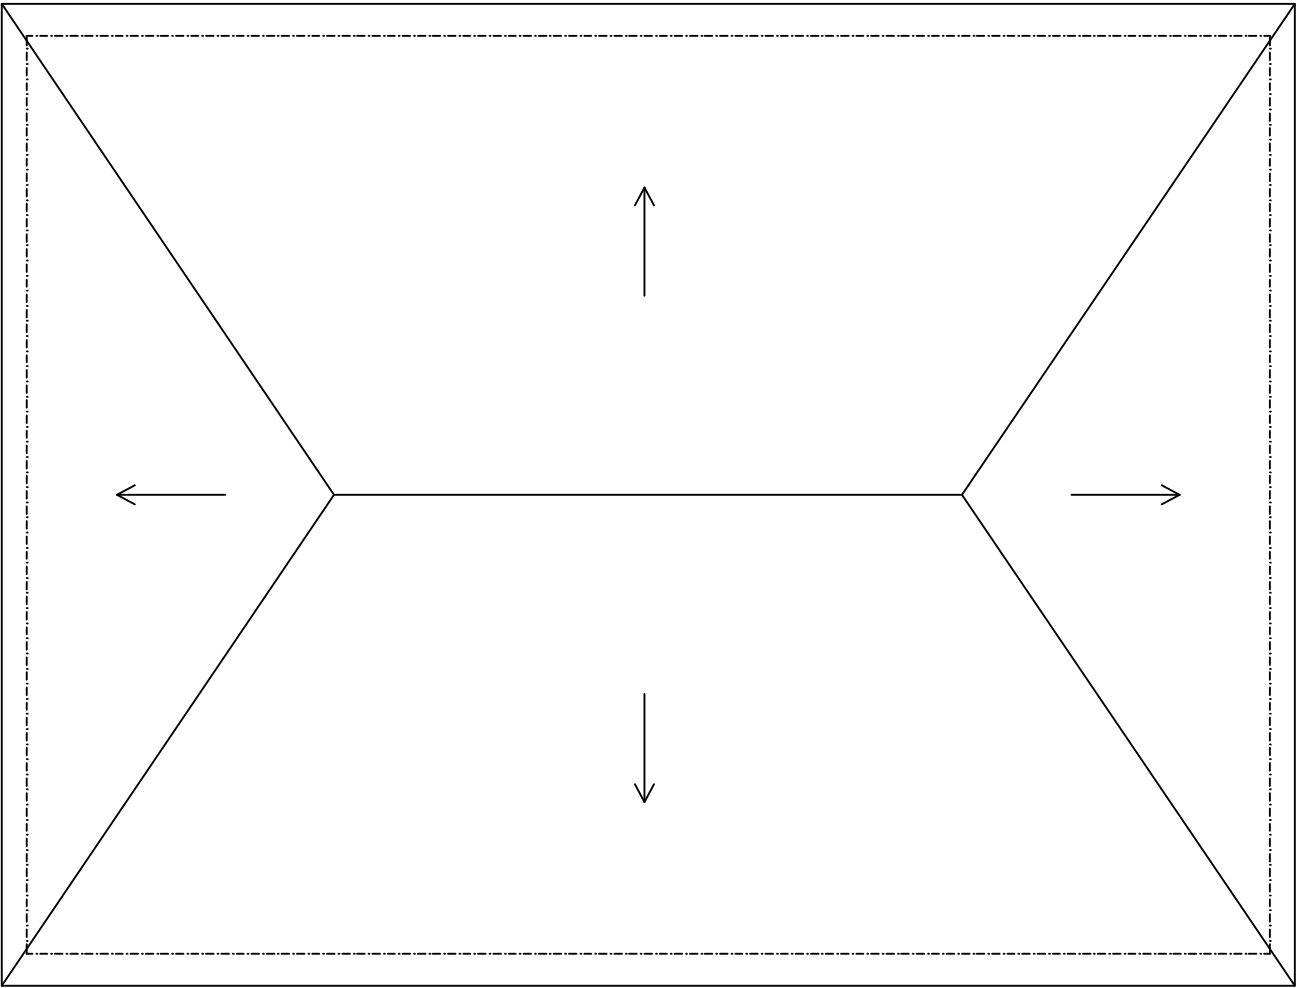

TAK PLAN
1:100

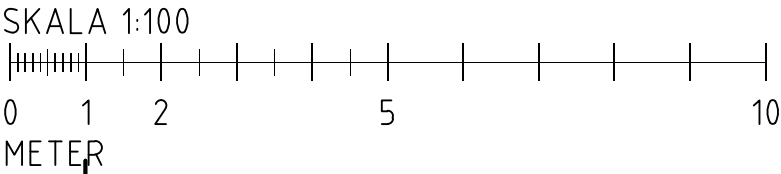

GB 1:470 & 1:285, SÖDERTÄLJE	
RITNING NR: A6	2022-01-24
UPPDRAK NR 236	TAKPLAN
STATUS BYGGLOVSHANDLING	ANSVARIG S.H

TOMTGRÄNS

TOMTGRÄNS


BEF. MARKLINJE
SOM SKA FÖRÄNDRAS

PVC KARM
S0500N

BETONGTAKPANNOR
S9000N


PUTSAD FASAD
S0500N

SKALA 1:100

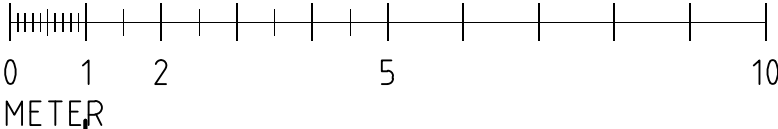


GB 1:470 & 1:285,
SÖDERTÄLJE



RITNING NR: A7	2022-01-24
UPPDRAG NR 236	FASADVY
STATUS BYGGLOVSHANDLING	ANSVARIG S.H

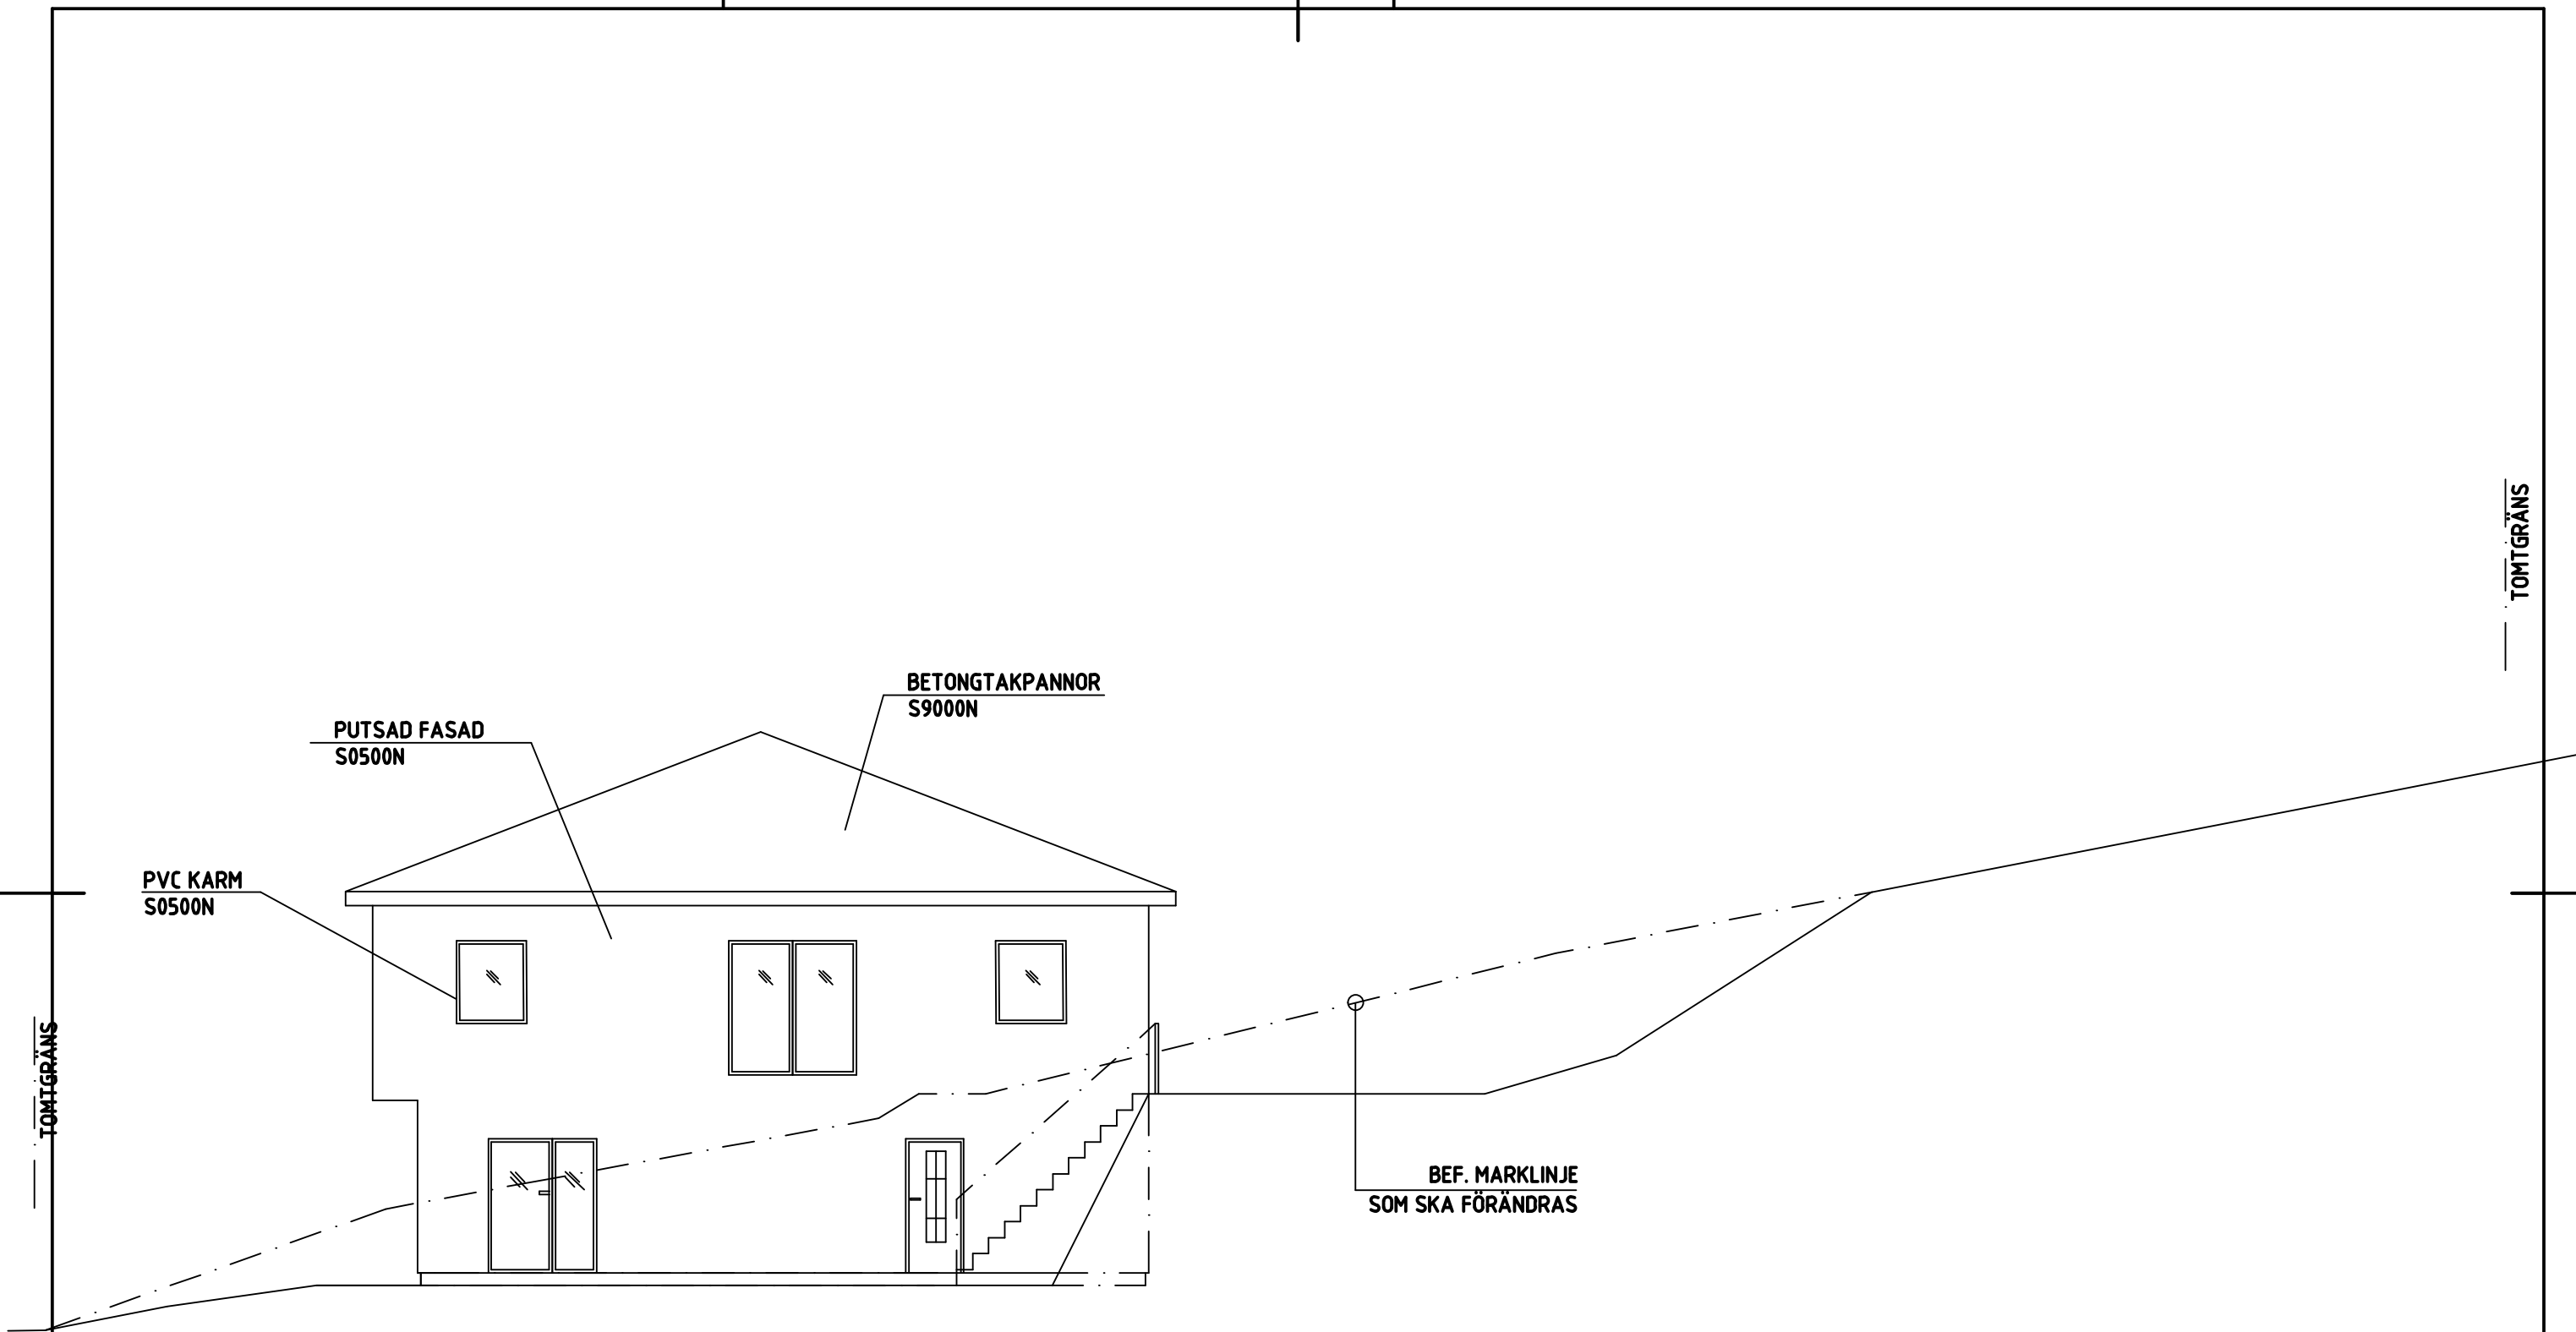


ÖSTER
1:100

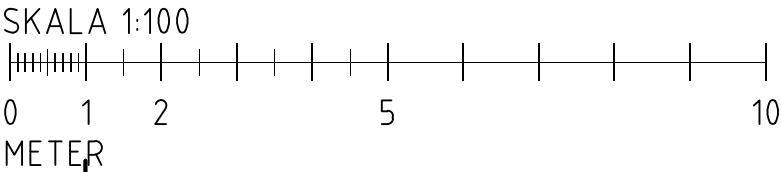

GB 1:470 & 1:285, SÖDERTÄLJE	
RITNING NR: A8	2022-01-24
UPPDRAG NR 236	FASADVY
STATUS BYGGLOVSHANDLING	ANSVARIG S.H

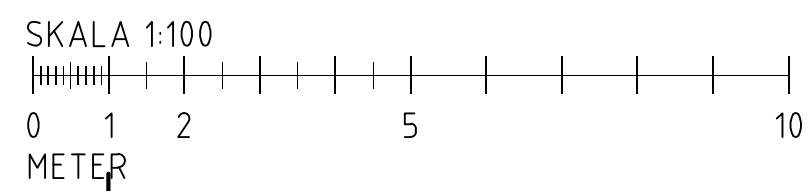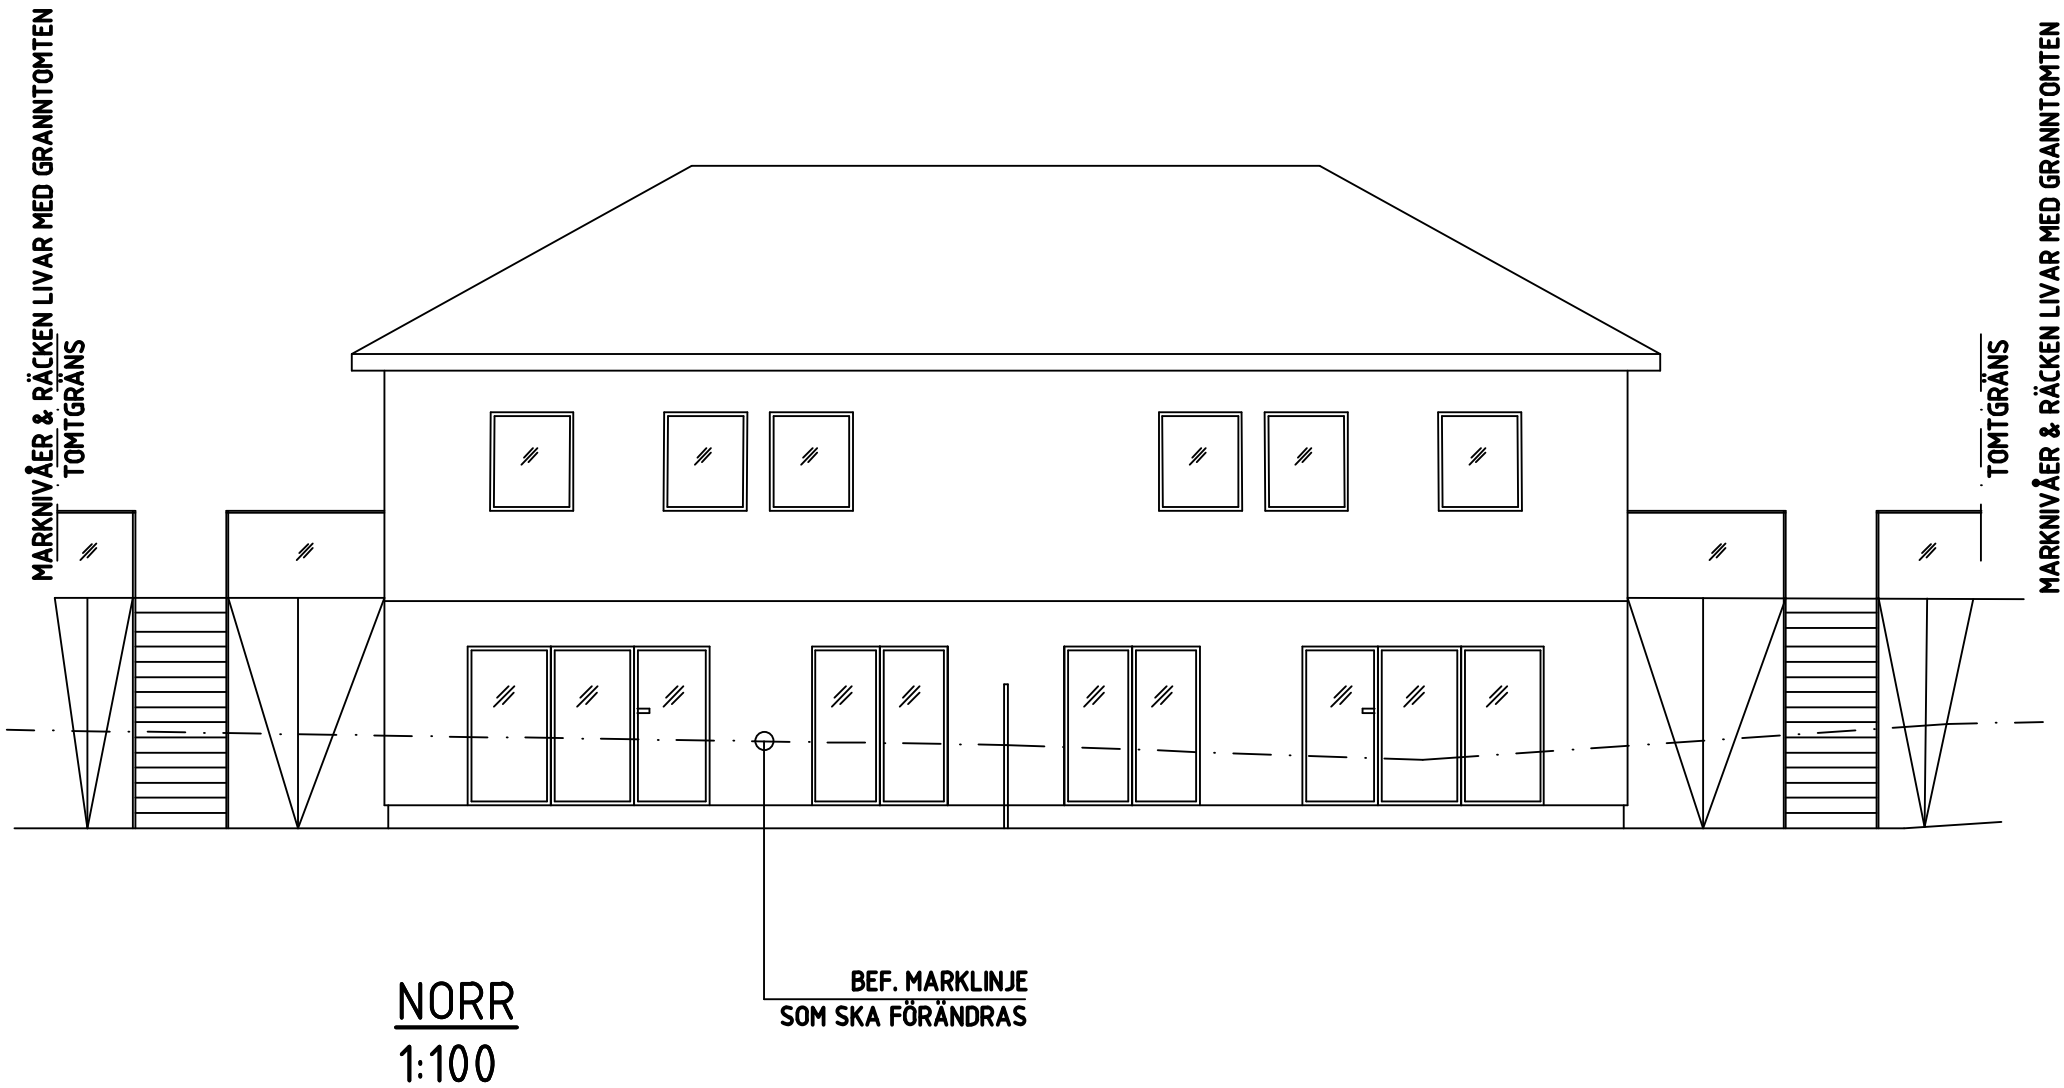


GB 1:470 & 1:285, SÖDERTÄLJE	
RITNING NR: A9	2022-01-24
UPPDRAG NR 236	FASADVY
STATUS BYGGLOVSHANDLING	ANSVARIG S.H

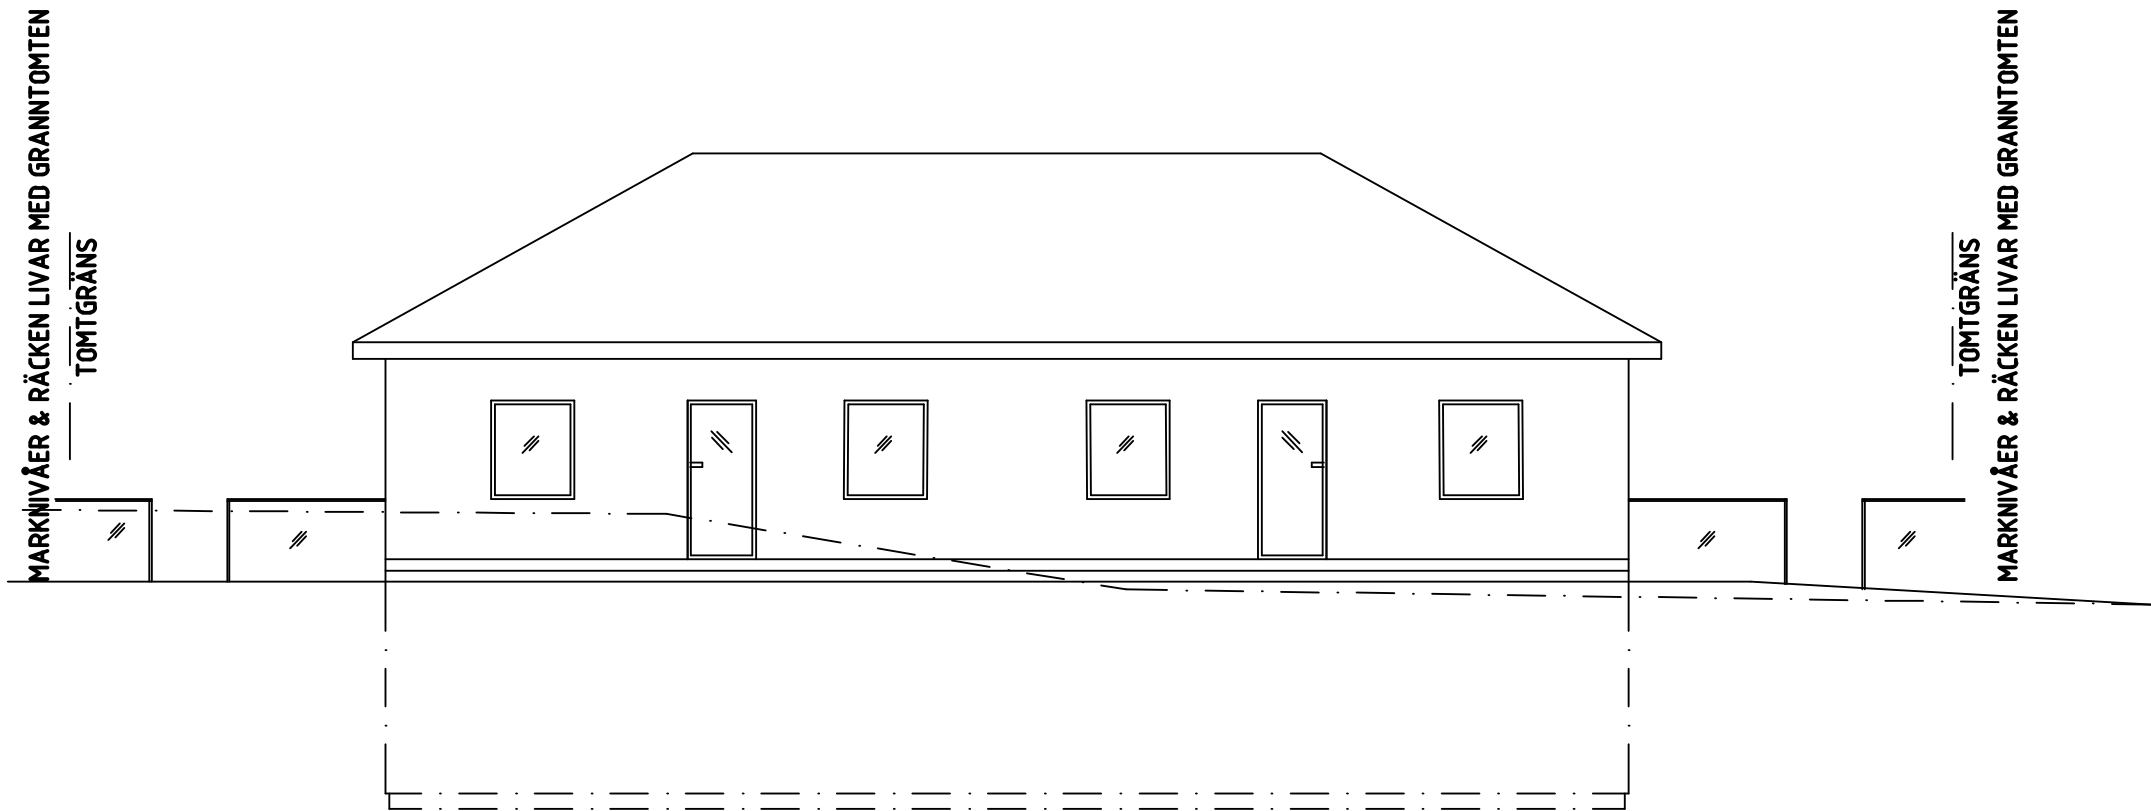


SÖDER
1:100

SKALA 1:100

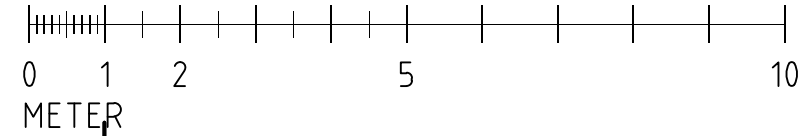


GB 1:470 & 1:285,
SÖDERTÄLJE

RITNING NR: A10	2022-01-24
UPPDRAG NR 236	FASADVY
STATUS BYGGLOVSHANDLING	ANSVARIG S.H

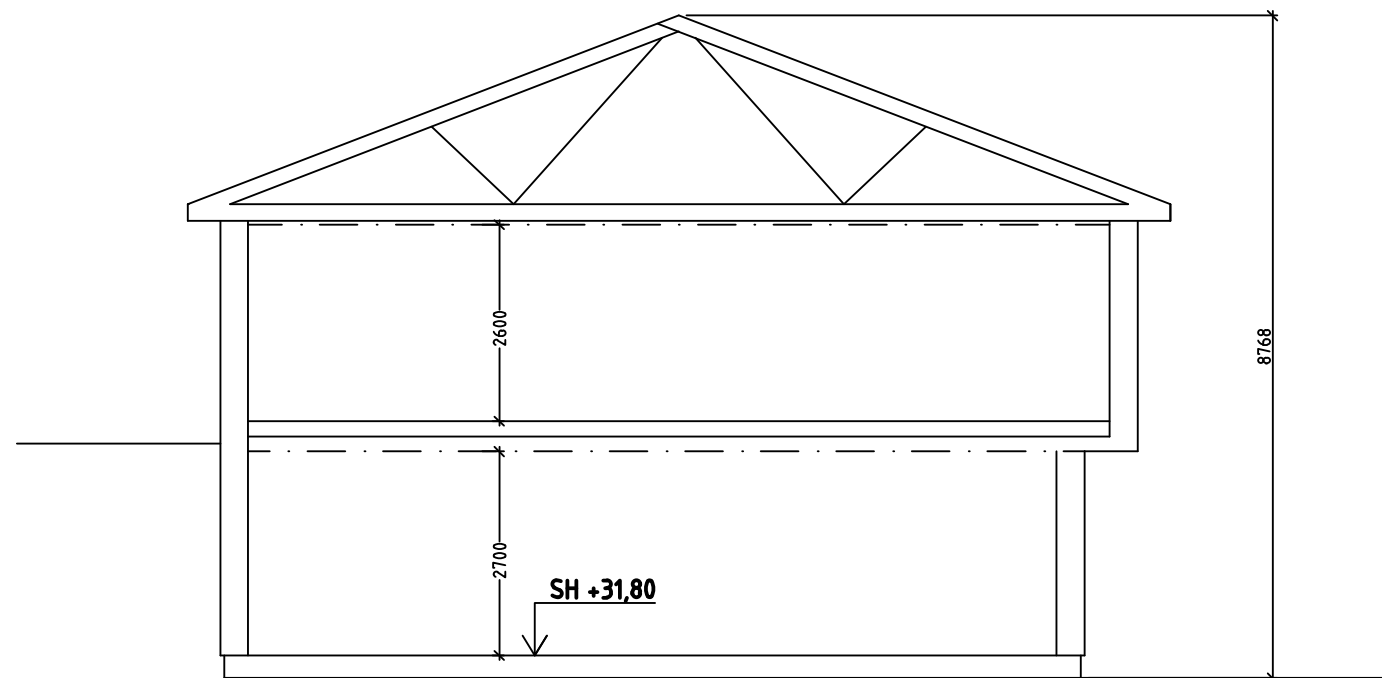

SEKTION
1:100

SKALA 1:100

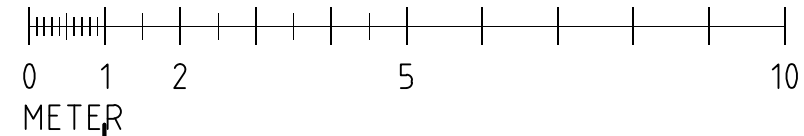

GB 1:470 & 1:285,
SÖDERTÄLJE

RITNING NR: A 9	2022-01-24
UPPDRAG NR 236	SEKTION
STATUS BYGGLOVSHANDLING	ANSVARIG S.H