

Nybyggnadskarta över
 Mellby 25:23 i Simrishamns kommun.
 Upprättad på Samhällsbyggnadsförvaltningen,
 Enheten för bygglov och MBK.
 Datum: 2014-09-22
 Av: Mikael Ferngård, Lantmäteringenjör

Detaljplanen fastställd: 2011-09-28
 Adress: Nordins väg 22
 Areal: 1124 m²

Koordinatsystem
 Plan: SWEREF99 13 30
 Höjd: RH 2000


VA-UPPGIFTER

Ledning	Höjd (m)	Dimension
Vatten	---	PEM32
Spillvatten	+34,48	PVC160
Dagvatten	---	PVC110

A markerar anslutningspunkt.

VA-frågor
 Kontakta Jan Paradis
 Tel. 0414-819200

- — — — — Fastighetsgräns
- - - - - Egenskapsgräns
- - - - - Servitut / Ledningsrätt
- - - - - Vägkant
- —————> Utfartsförbud
- s -s -s -s - Spilledning
- v -v -v -v - Vattenledning
- o -o -o -o - Dagvattenledning
- 8.32 Höjdpunkt
- 7 Nivåkurva
- 15:312 Fastighetsbeteckning
- [Stipplad rektangel] Får ej bebyggas
- [Rektangel med + + + +] Får endast bebyggas med uthus och garage
- [Diagonal linjer] Byggnad

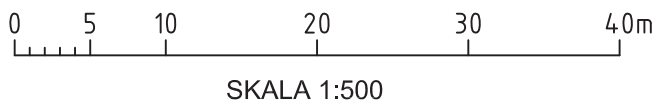

BYGGLOVSHANDLING

RIT 1 REV. C | **MELLBY 25:23**
 nybyggnadskarta
 Arkitekt: Daniel Ängmo
 070-226 36 55
 danielangmo@hotmail.com
 skala 1:100(a4)
 2017-01-22

