




Denna ritning är uteslutande HusCompagniets egendom och får EJ kopieras förevisas eller utlämnas till annan person eller utnyttjas för tillverkning till annan än oss.

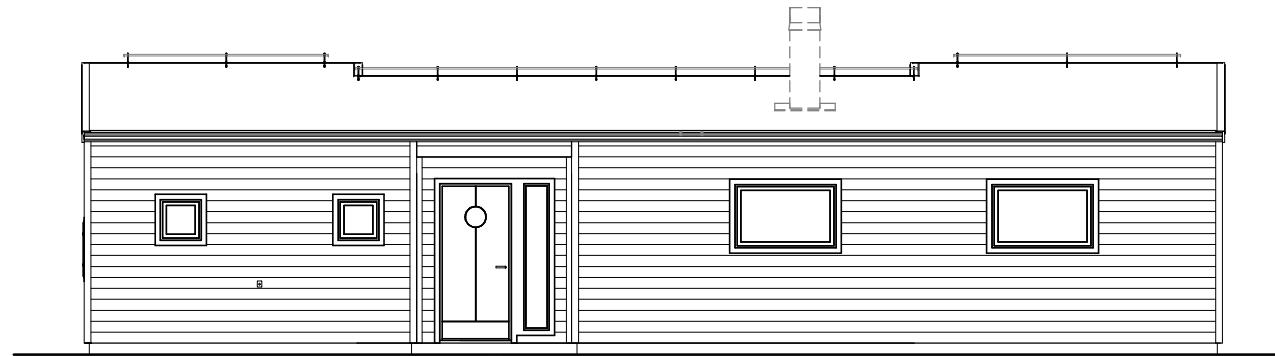


FASAD MOT NORDOST

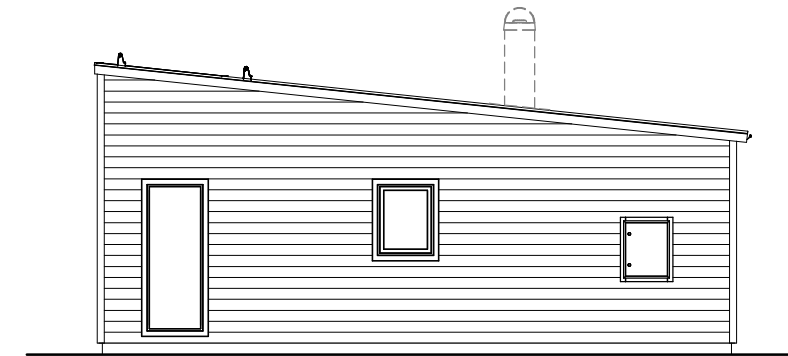


FASAD MOT SYDOST

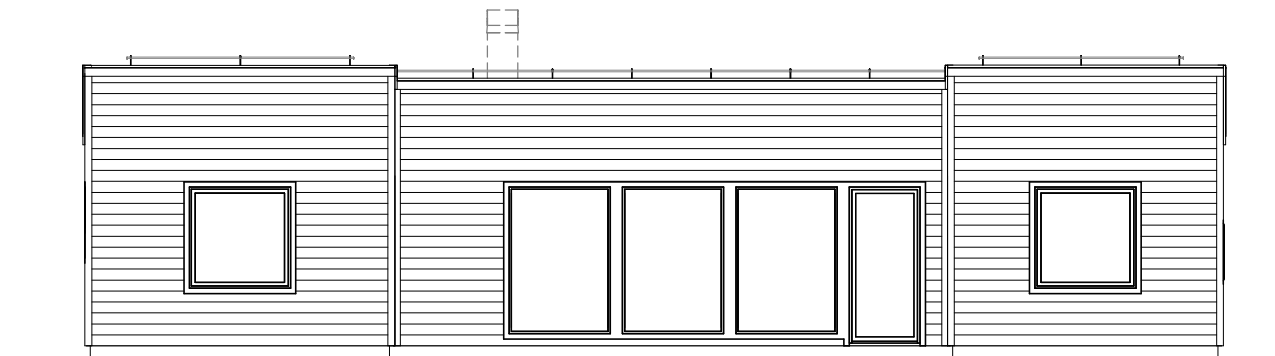

FASAD MOT SYDVÄST

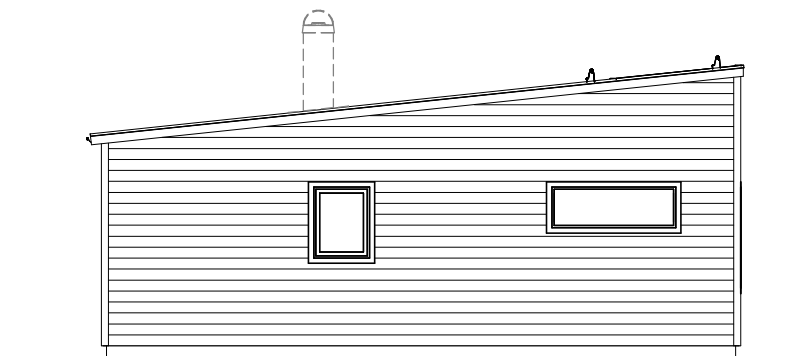

FASAD MOT NORDVÄST

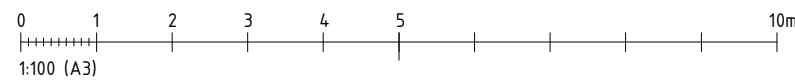

FASADVYER ÄR EJ EN EXAKT BILD AV VERKLIGT UTFÖRANDE.
DETALJER KAN DÄRMED AVVIKA FRÅN SLUTGILTIGT RESULTAT.

BET	ÄNDRINGEN AVSER	SIGN	DATUM
BYGGLOVSRITNING			
KUNGBÄCK 1:259 STRÖMSTAD KOMMUN			
			
UPPDRAG NR 7889	RITAD AV EK	ASM FRH	
DATUM 2023-05-24	TYPHUS Sandhamn		
ANNE SYVERSTEN			
FASADER			
SKALA 1 : 100	NUMMER 30.121		BET