
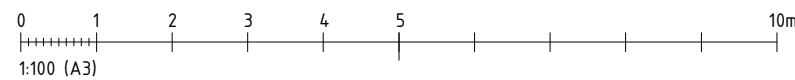
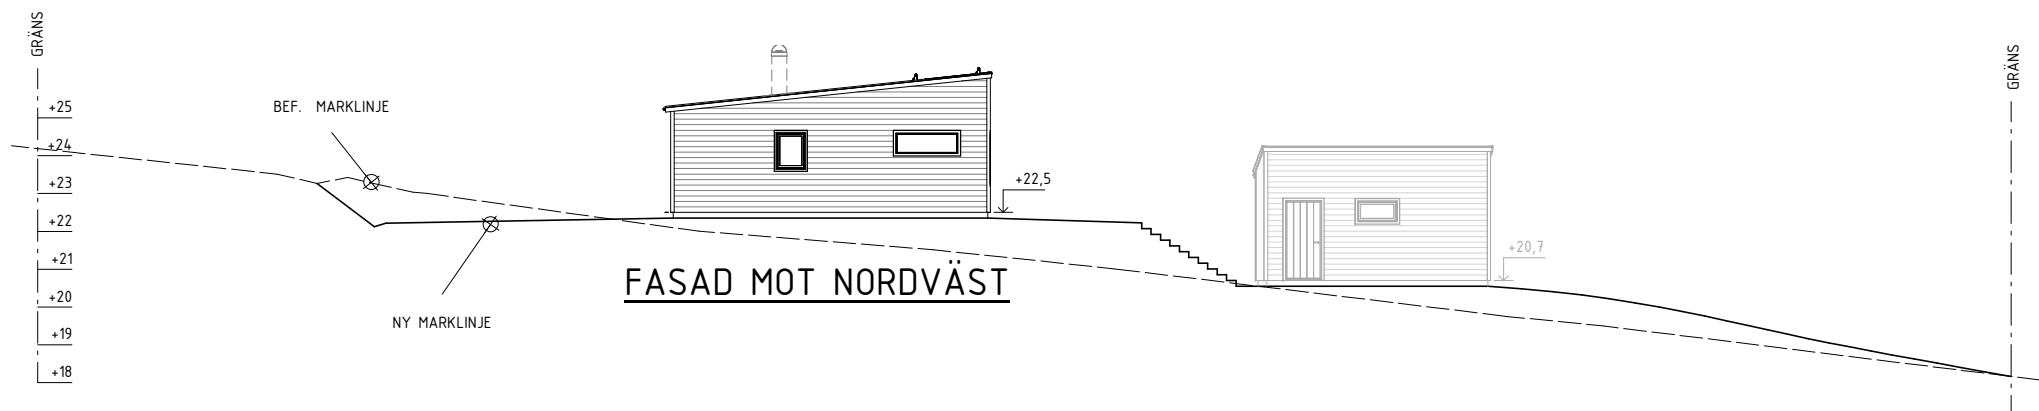
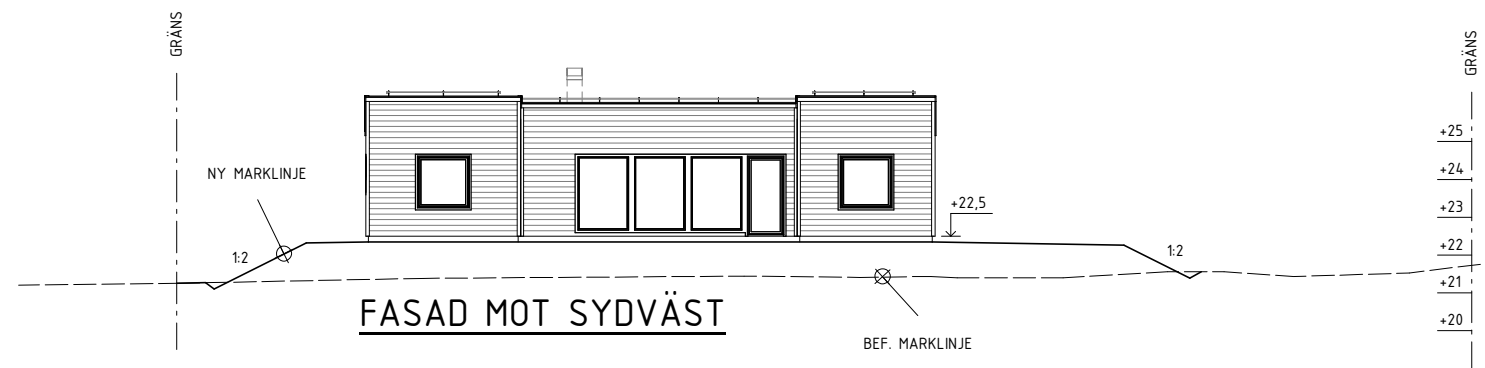
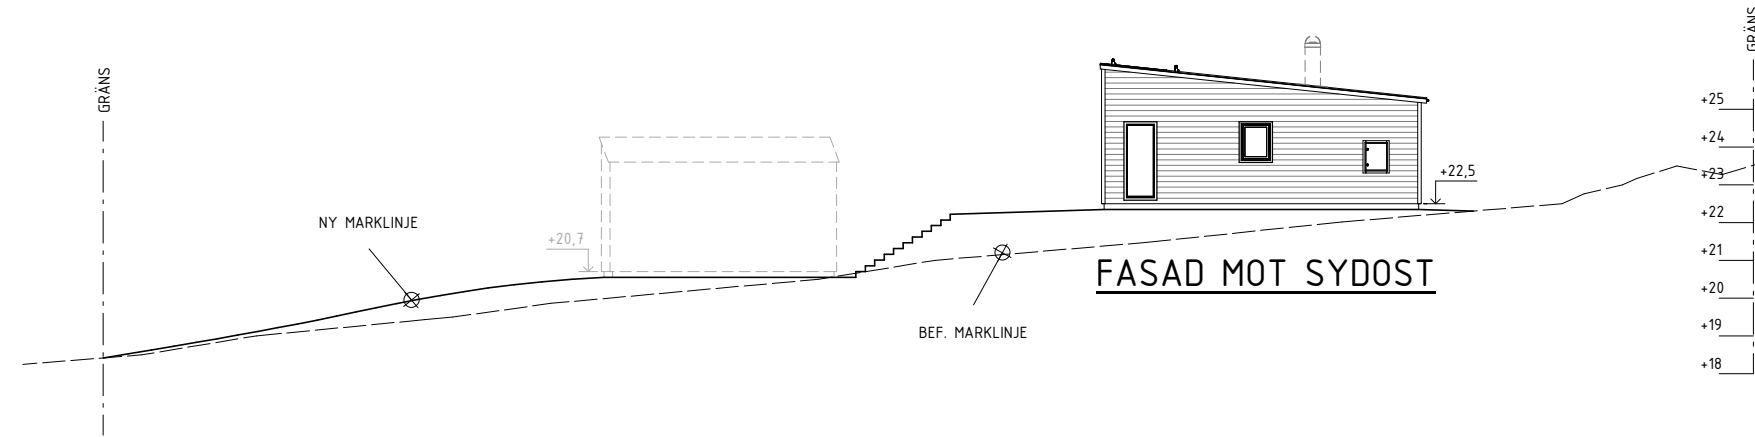


Denna ritning är uteslutande HusCompagniets egendom och får EJ kopieras förevisas eller utlämnas till annan person eller utnyttjas för tillverkning till annan än oss.

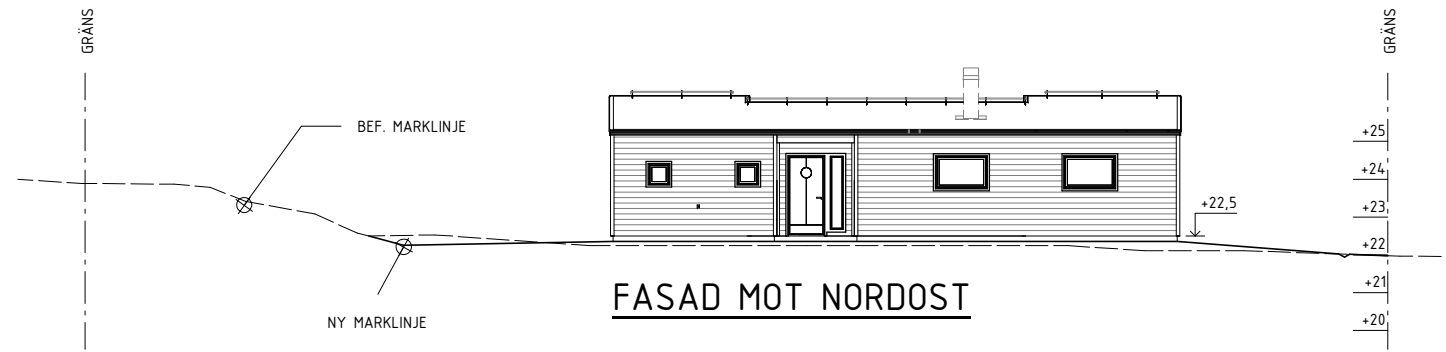

BET	ÄNDRINGEN AVSER	SIGN	DATUM
BYGGLOVSRITNING			
KUNGBÄCK 1:259 STRÖMSTAD KOMMUN			
			
UPPDRAG NR 7889	RITAD AV EK	ASM FRH	
DATUM 2023-05-24	TYPHUS Sandhamn		
ANNE SYVERSTEN			
FASADER			
SKALA 1 : 200	NUMMER 30.122		BET