



Denna ritning är uteslutande HusCompagniets egendom och får EJ kopieras förevisas eller utlämnas till annan person eller utnyttjas för tillverkning till annan än oss.

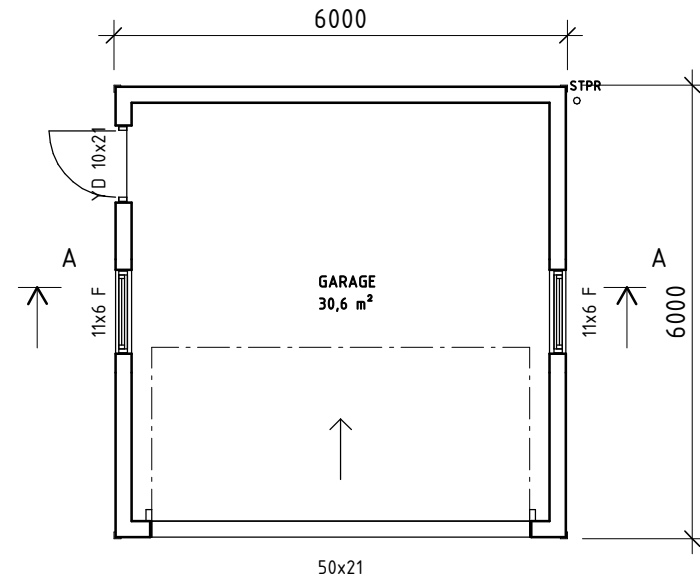


PLAN


BYGGNADSAREA, 35,5 m²

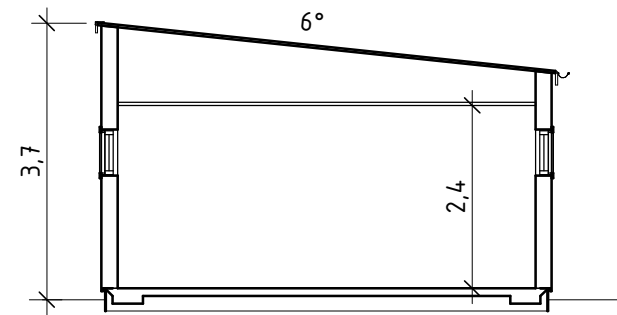

SEKTION A-A

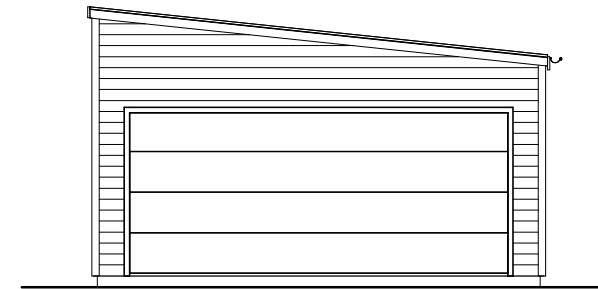


FASAD MOT SYDVÄST

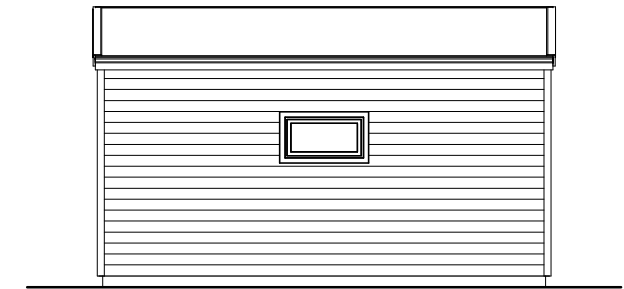


FASAD MOT SYDOST



FASAD MOT NORDOST

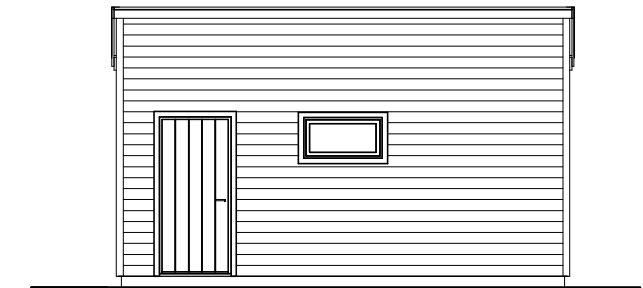

FASAD MOT NORDVÄST

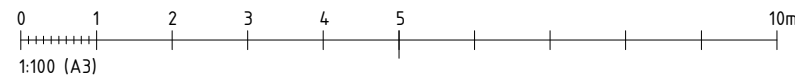

BET	ÄNDRINGEN AVSER	SIGN	DATUM
	BYGGLOVSRITNING		
	KUNGBÄCK 1:259		
	STRÖMSTADS KOMMUN		
UPPDRAG NR 6129	RITAD AV EK	ASM HÅW	
DATUM 2023-05-24	TYPHUS SIDOBYGGNAD		
ANNE SYVERSTEN			
PLAN SEKTION FASADER			
SKALA 1 : 100	NUMMER 30.131	BET	