




TYPHUSFÖRTYDLIGANDE  
 PLÅT-/YT PAPP OCH ANSLUTANDE  
 PLÅTDETLJER OCH AVVATTNING TILL  
 YTTAKTÄCKNING INGÅR EJ I  
 MATERIALLEVERANS FRÅN VÄRGÅRDAHUS.

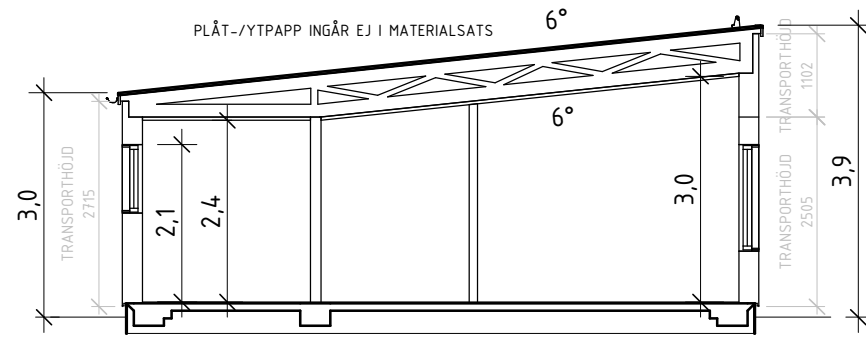


SEKTION A-A

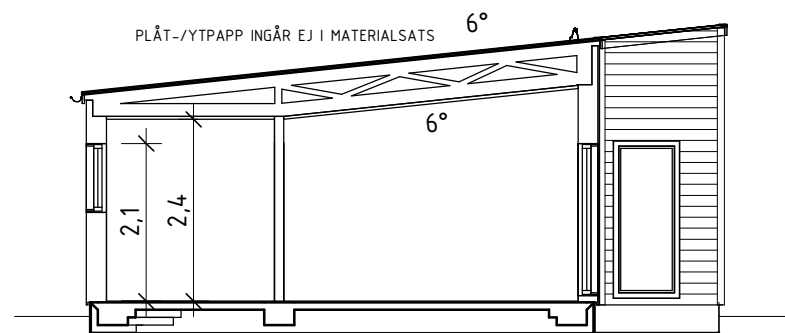


SEKTION B-B

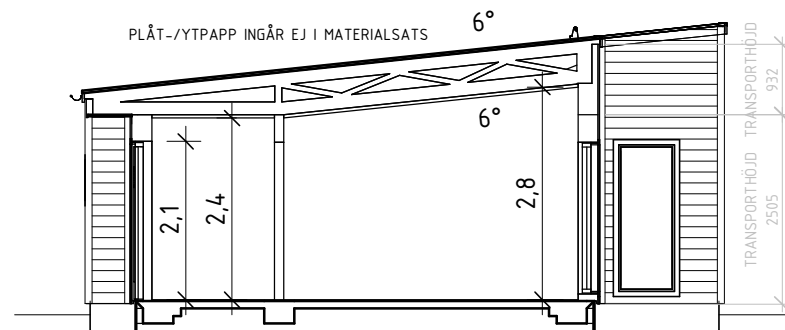

SEKTION C-C

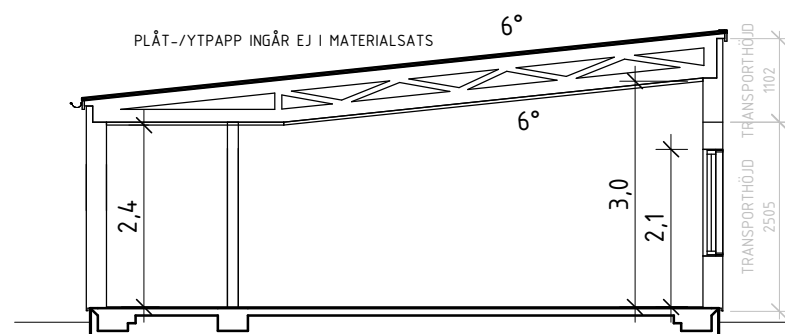

SEKTION D-D

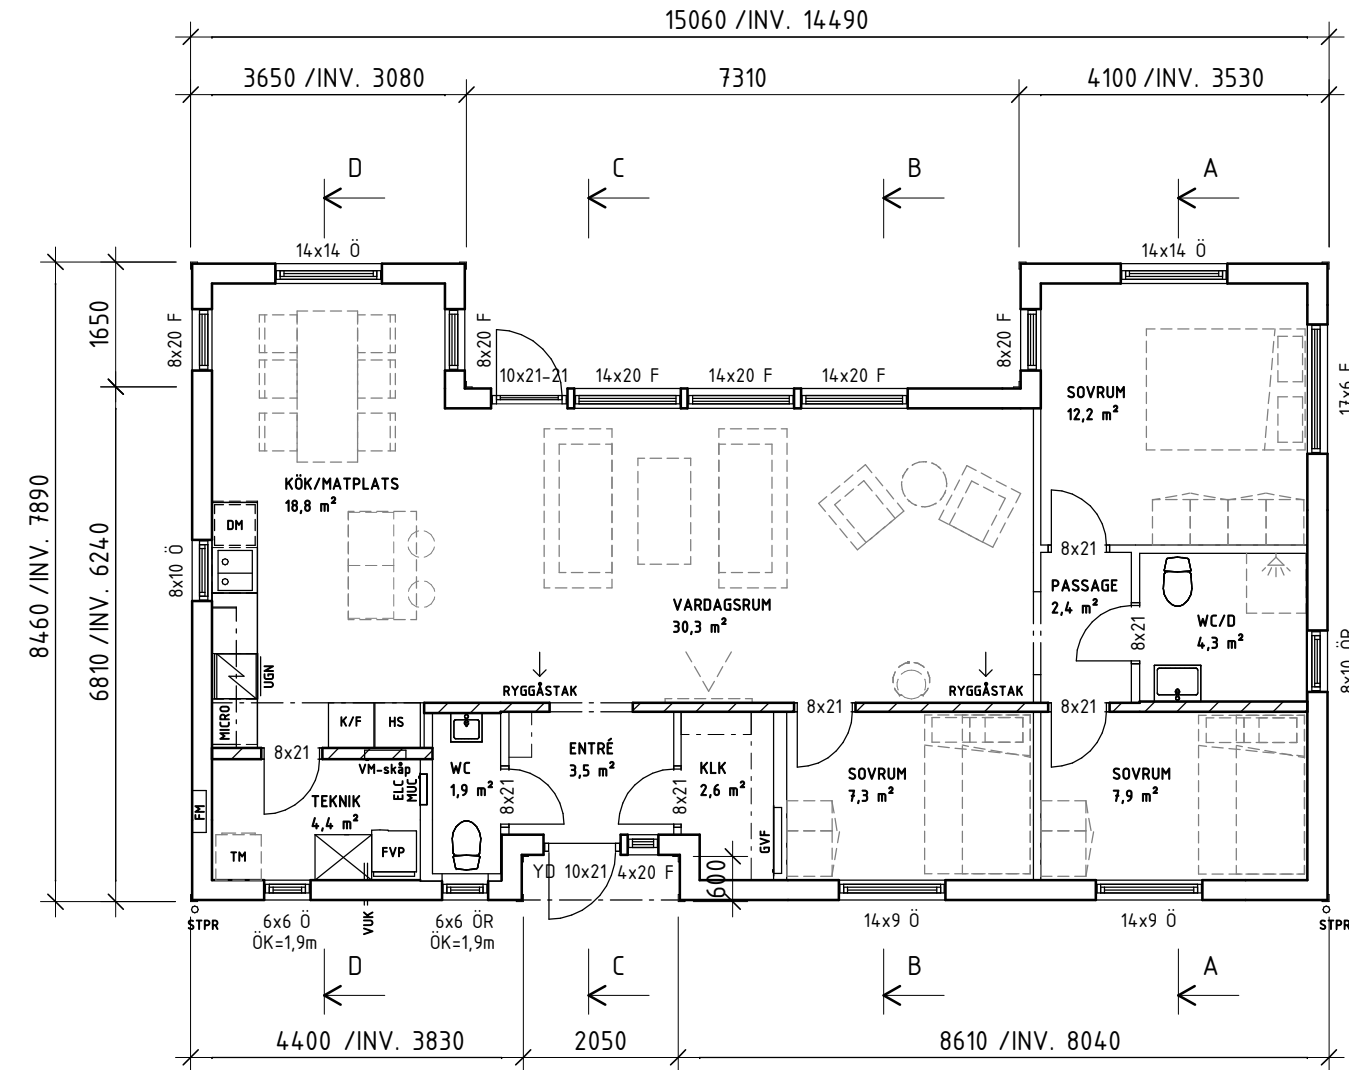


ENTRÉPLAN

BOAREA, 98,0 m<sup>2</sup>  
 BYGGNADSAREA, 115,3 m<sup>2</sup>

- RITNINGSFÖRKLARING**
- Ö = ÖPPNINGSBART VRIDFÖNSTER
  - ÖSH = ÖPPNINGSBART SIDOHÄNGT FÖNSTER
  - F = FAST FÖNSTER
  - FD = FÖNSTERDÖRR
  - PDF = PARAFÖNSTERDÖRR
  - YD = YTTERDÖRR
  - R = RÅGLAS (EJ KLARGLAS)
  - FB = FÖNSTERBÄNK
  - ELC = ELCENTRAL
  - MUC = MULTIMEDIACENTRAL
  - FM = FASADMÄTARSKÅP
  - VM = VATTENMÄTARE
  - GVF = GOLVVÄRMEFÖRDELARE
  - VUK = VATTENUTKASTARE
  - IL = INSPEKTIONSLUCKA
  - STPR = STUPERÖR
  - NP = NEDPENDLAT INNERTAK
  - FP = FAST POST
  - — — — — = BALK I BJÄLKLAG, DOLD
  - — — — — = BALK UNDER BJÄLKLAG, SYNLIG (ÖPPNING MIN 2,10)
  - — — — — = PASSAGE, (ÖPPNING 2,10)
  - □ = PASSAGE ÖPPNING TILL TAK

BET	ANDRINGEN AVSER	SIGN	DATUM
<b>BYGGLOVSRITNING</b>			
KUNGBÄCK 1:259 STRÖMSTAD KOMMUN			
UPPDRAG NR 7889	RITAD AV EK	ASM FRH	
DATUM 2023-05-24	TYPHUS Sandhamn		
ANNE SYVERSTEN PLAN SEKTIONER			
SKALA 1 : 100	NUMMER 30.111	BET	

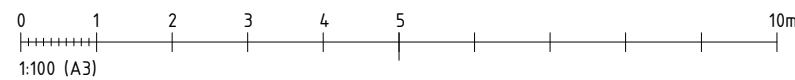

Denna ritning är uteslutande HusCompagniets egendom och får EJ kopieras förevisas eller utlämnas till annan person eller utnyttjas för tillverkning till annan än oss.