


Lyckohusen / 5 rok / 118 kvm

Hus 0801 - Malakitgatan 29



Teckenförklaringar


- K Kyl
- F Frys
- G Garderob
- DM Diskmaskin
- MU Mikro/Ugn
- TM Tvättmaskin
- TT Torktumlare
- KLK Klädskåp
- VP Värmepump
- FRD Förråd
- KLK Klädskåp
- EL-C El-central
- MS Mätarskåp
- VS VS-skåp

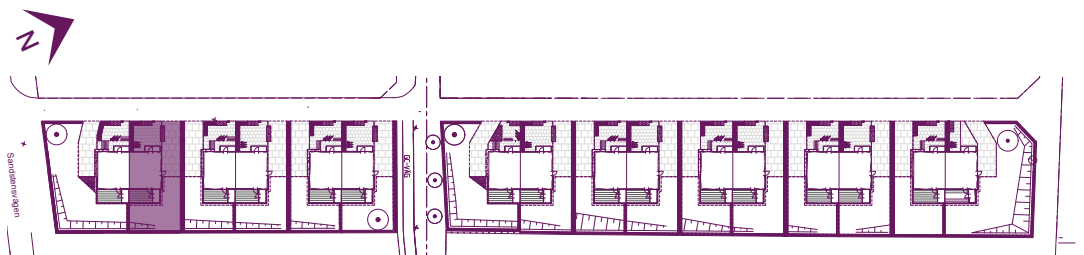

Med reservation för ändringar.

Lyckohusen / tomt 331 kvm

Tomt 0801 - Malakitgatan 29

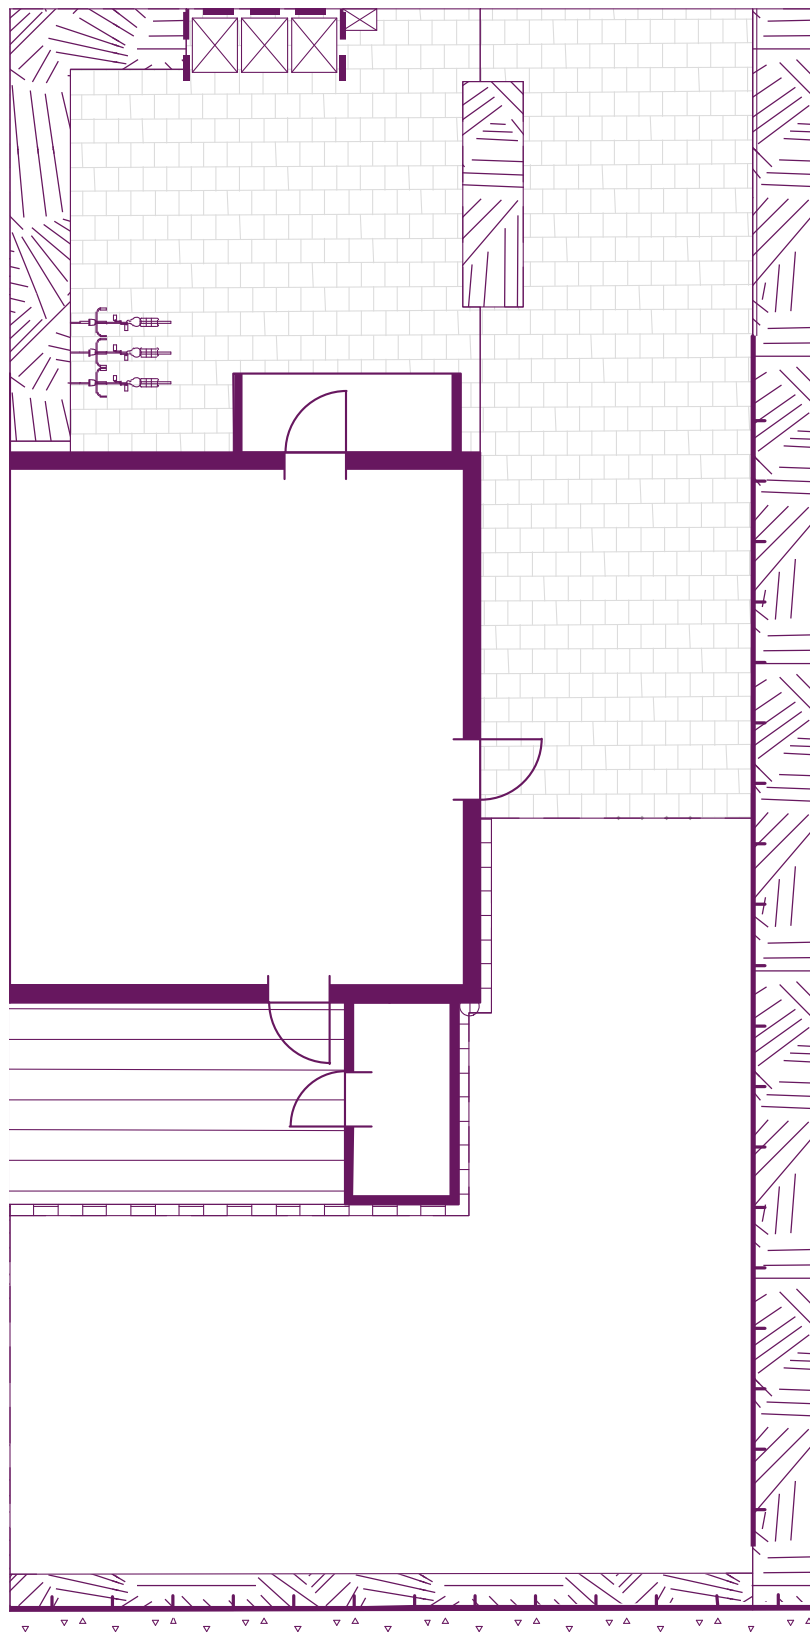

0 1 2 3 4 5 m
Skala 1:125

Med reservation för ändringar.