



Fastighetsrättslig beskrivning, se aktbilaga BE.

Teknisk beskrivning:

Koordinatförteckning

Pkt	N	E	Markering
10106	6646799.25	1542803.37	Rör i mark, ny
10107	6646834.79	1542809.47	Rör i mark, ny
10108	6646847.54	1542808.17	Rör i mark, ny
10109	6646877.67	1542803.77	Rör i mark, ny
10110	6646915.30	1542798.46	Rör i mark, ny
10111	6646932.72	1542814.46	Rör i mark, ny
10112	6646933.73	1542843.21	Rör i mark, ny

Framställd genom: Nymätning och kopiering från primärkarta

Koordinatkvalitet: Inre 25 mm, Yttre 25 mm


Koordinatsystem: RT R09 2.5 GON V 0:-15

Mätmetod: Totalstation

För det tekniska innehållet svarar  
Karl-Gustav Persson/Sala kommun

Teckenförklaring:

- Fastighetsgräns
- x-x- Utgående Fastighetsgräns
- - - - - Ny Fastighetsgräns
- ..... Nytt Servitut
- STADSSKOGEN 2:32 Fastighetsbeteckning
- ① Figur
- o Gränspunkt
- o Ny Gränspunkt
- 12.34 Måttangivelse
- ⊗ Bostadshus
- ▭ Uthus
- Staket
- Häck
- - - - - Väg
- Dike

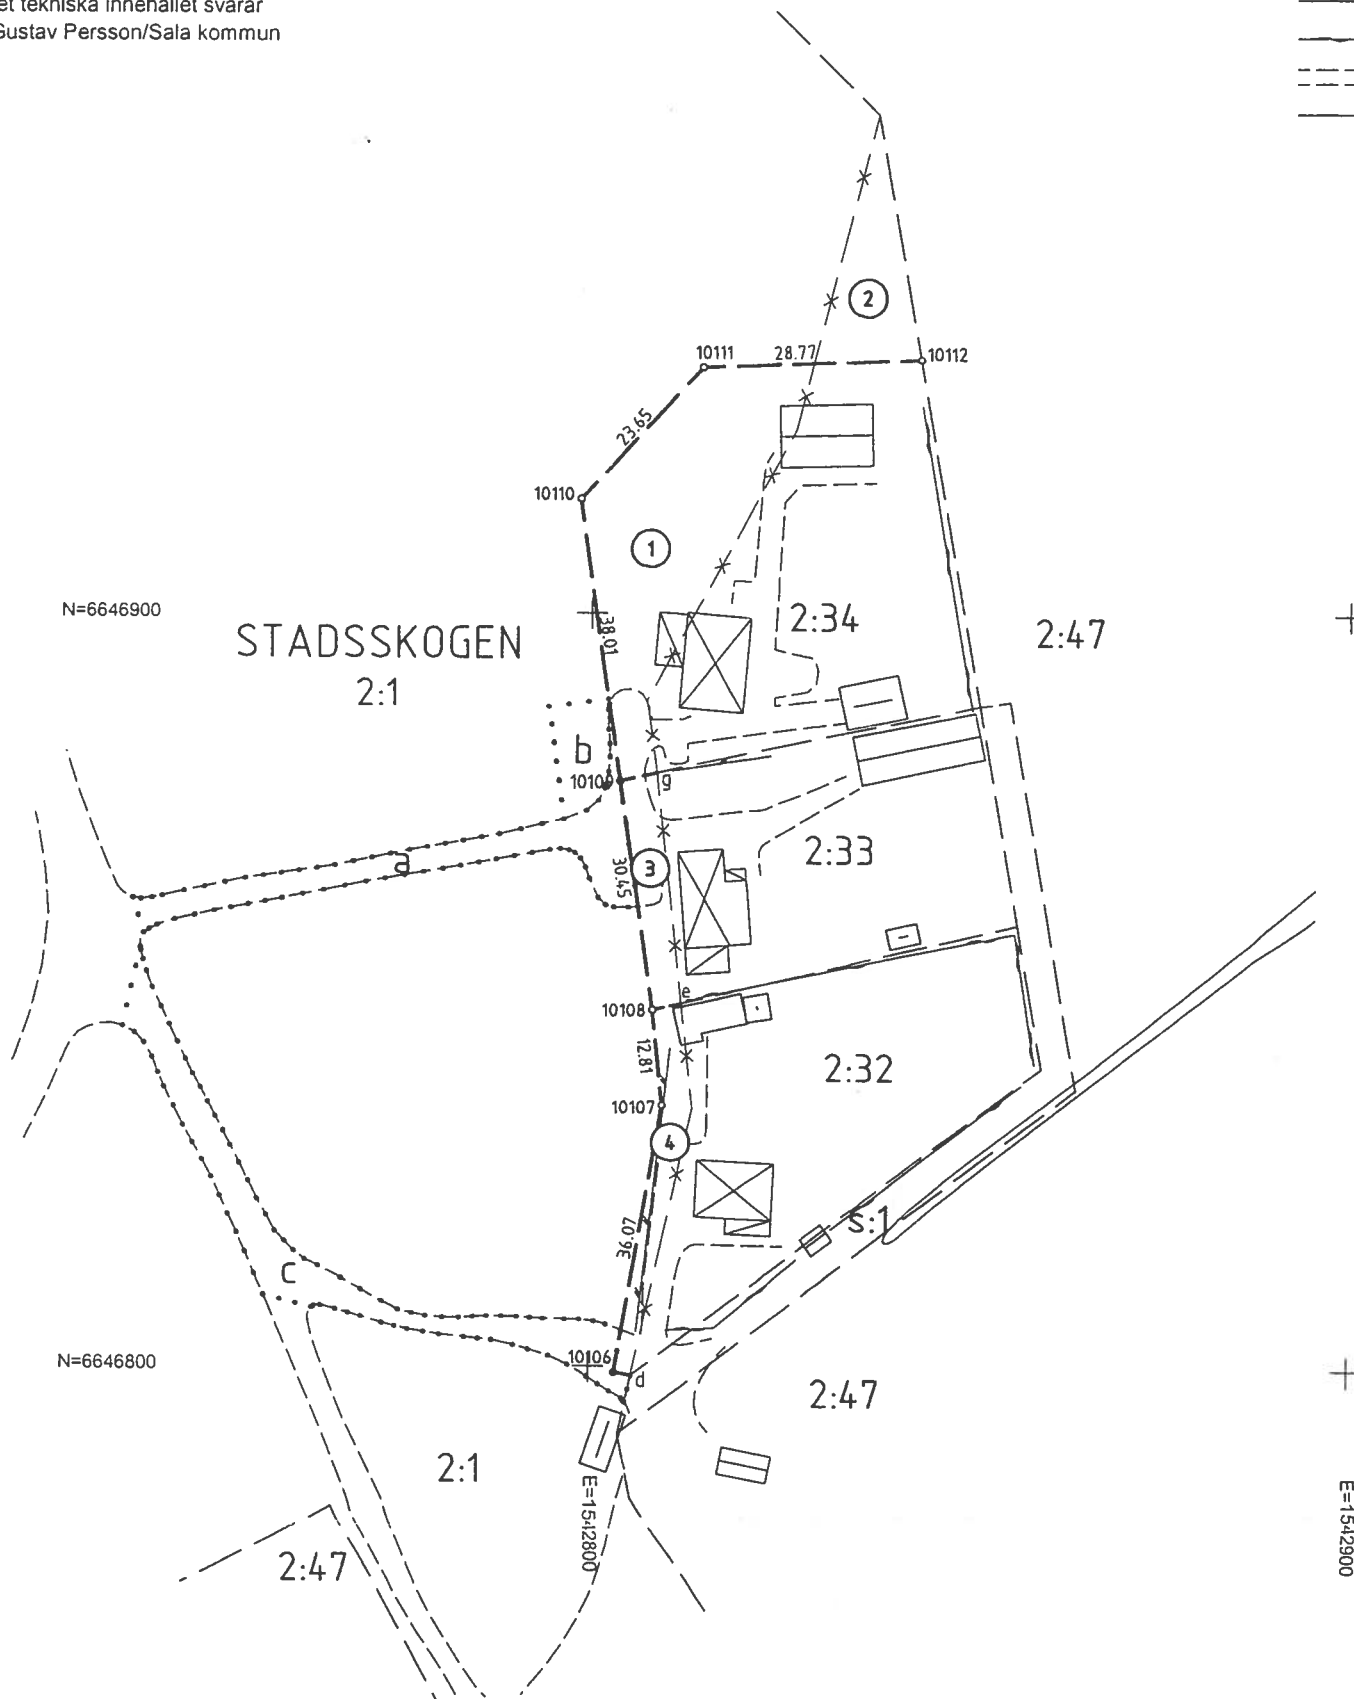

0 5 20 40  
Meter Skala 1:1000

Karta

2009-08-14

Ärende

Fastighetsreglering berörande Stadsskogen 2:1,  
2:32, 2:33 och 2:34

Kommun: Sala

*Susanne Öjesund*

Susanne Öjesund  
Förrättningslantmätare

Aktbilaga: KA

Ärendenr: U0919

Orig.format: A3S

Nya gränser: d-10106-10107-10108-10109-10110-10111-10112.  
e-10108.  
g-10109.