


302000


NORRTÄLJE KOMMUN
Stud. 91. 06. 05. 1/01
9/7/66 237

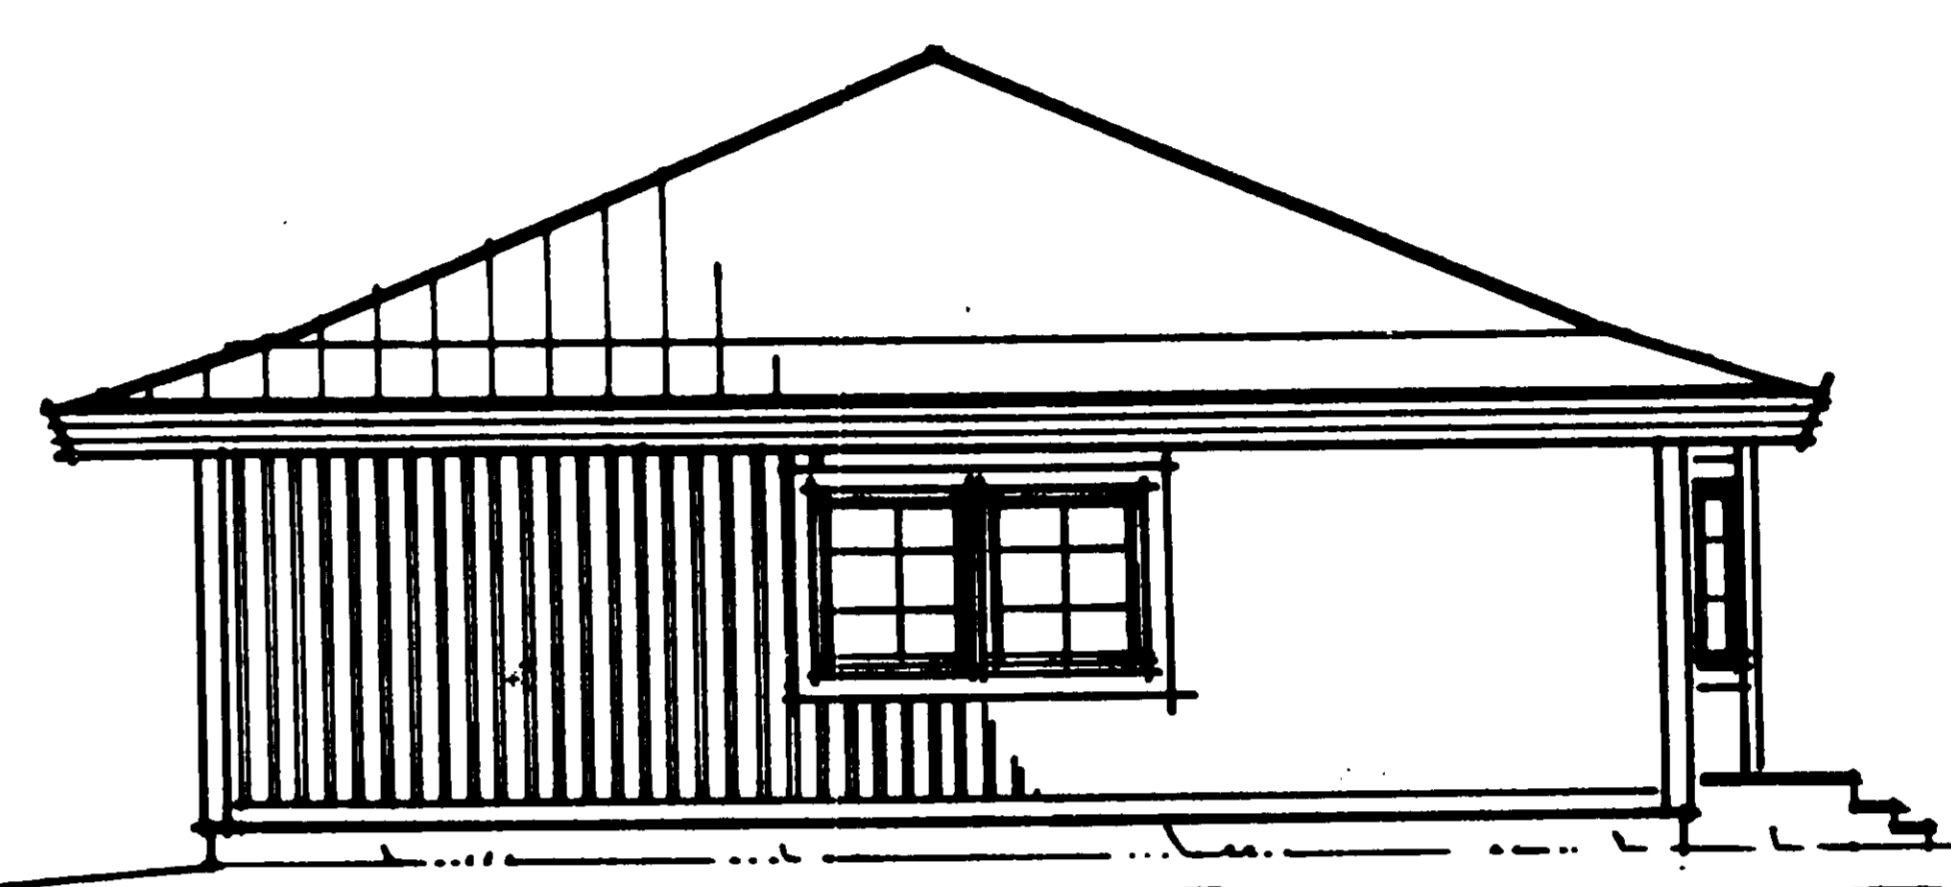


FASAD MOT NORDVÄST



NORDÖST

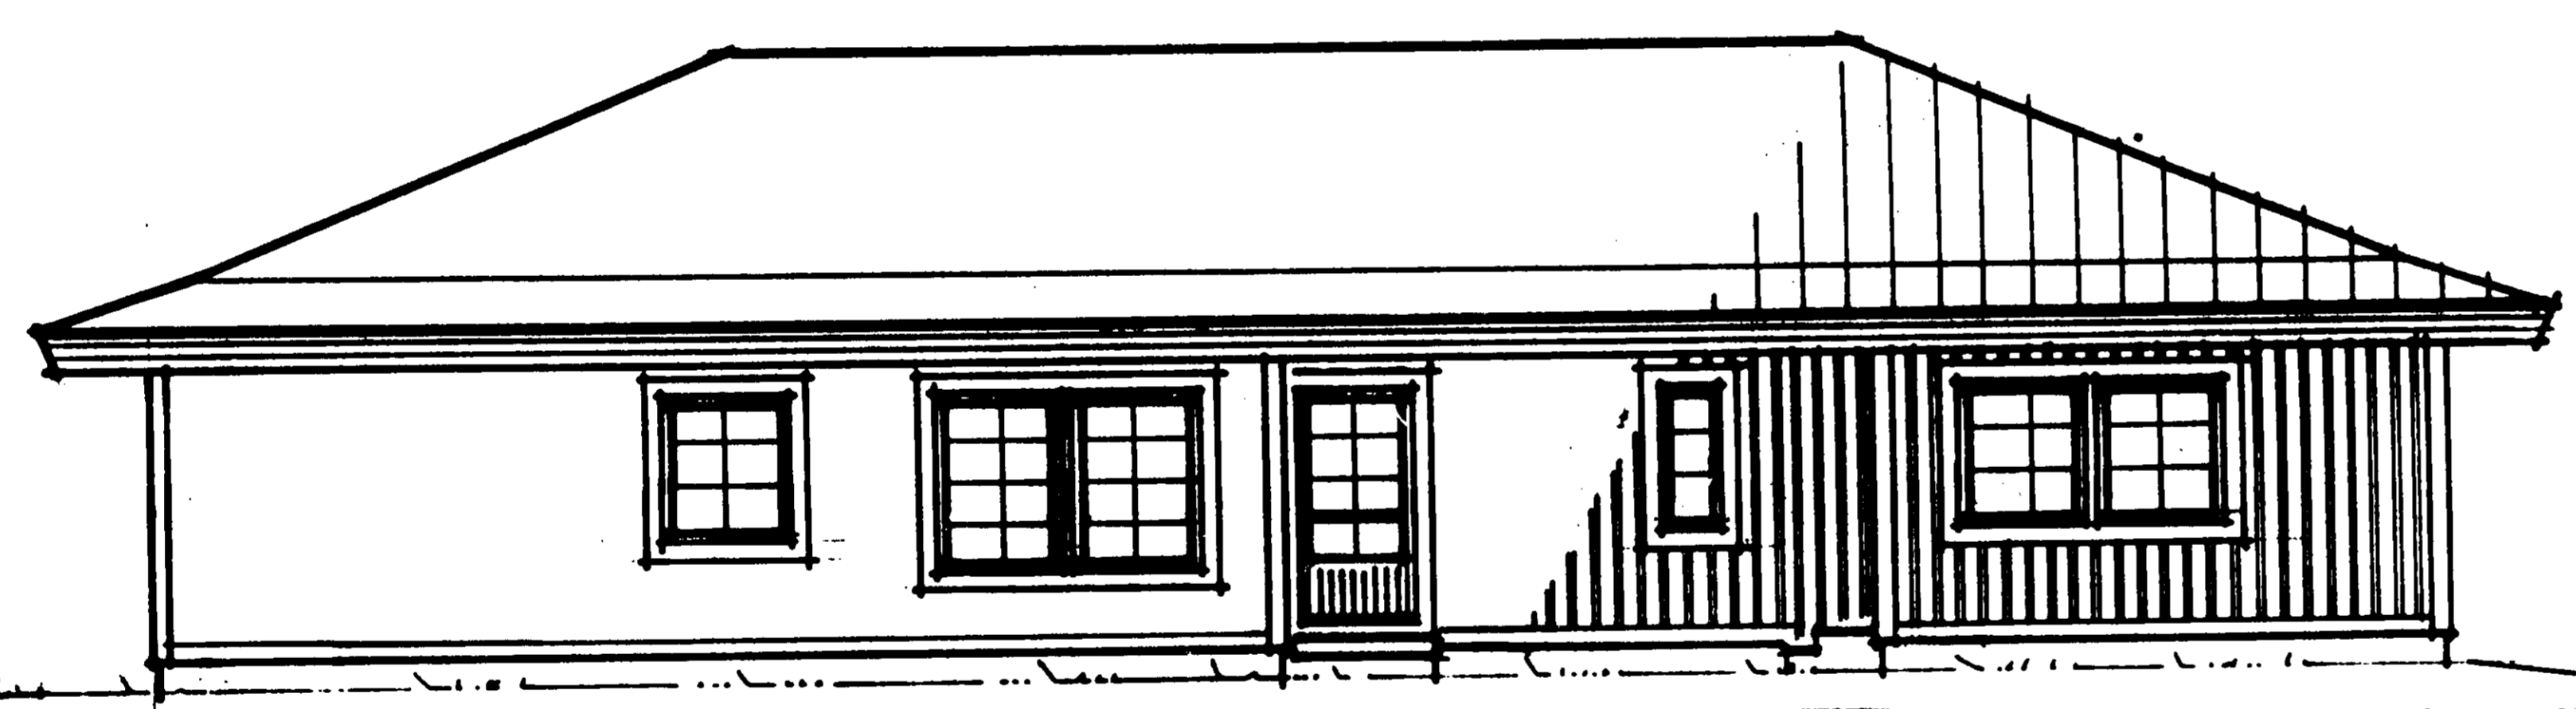

SYDÖST

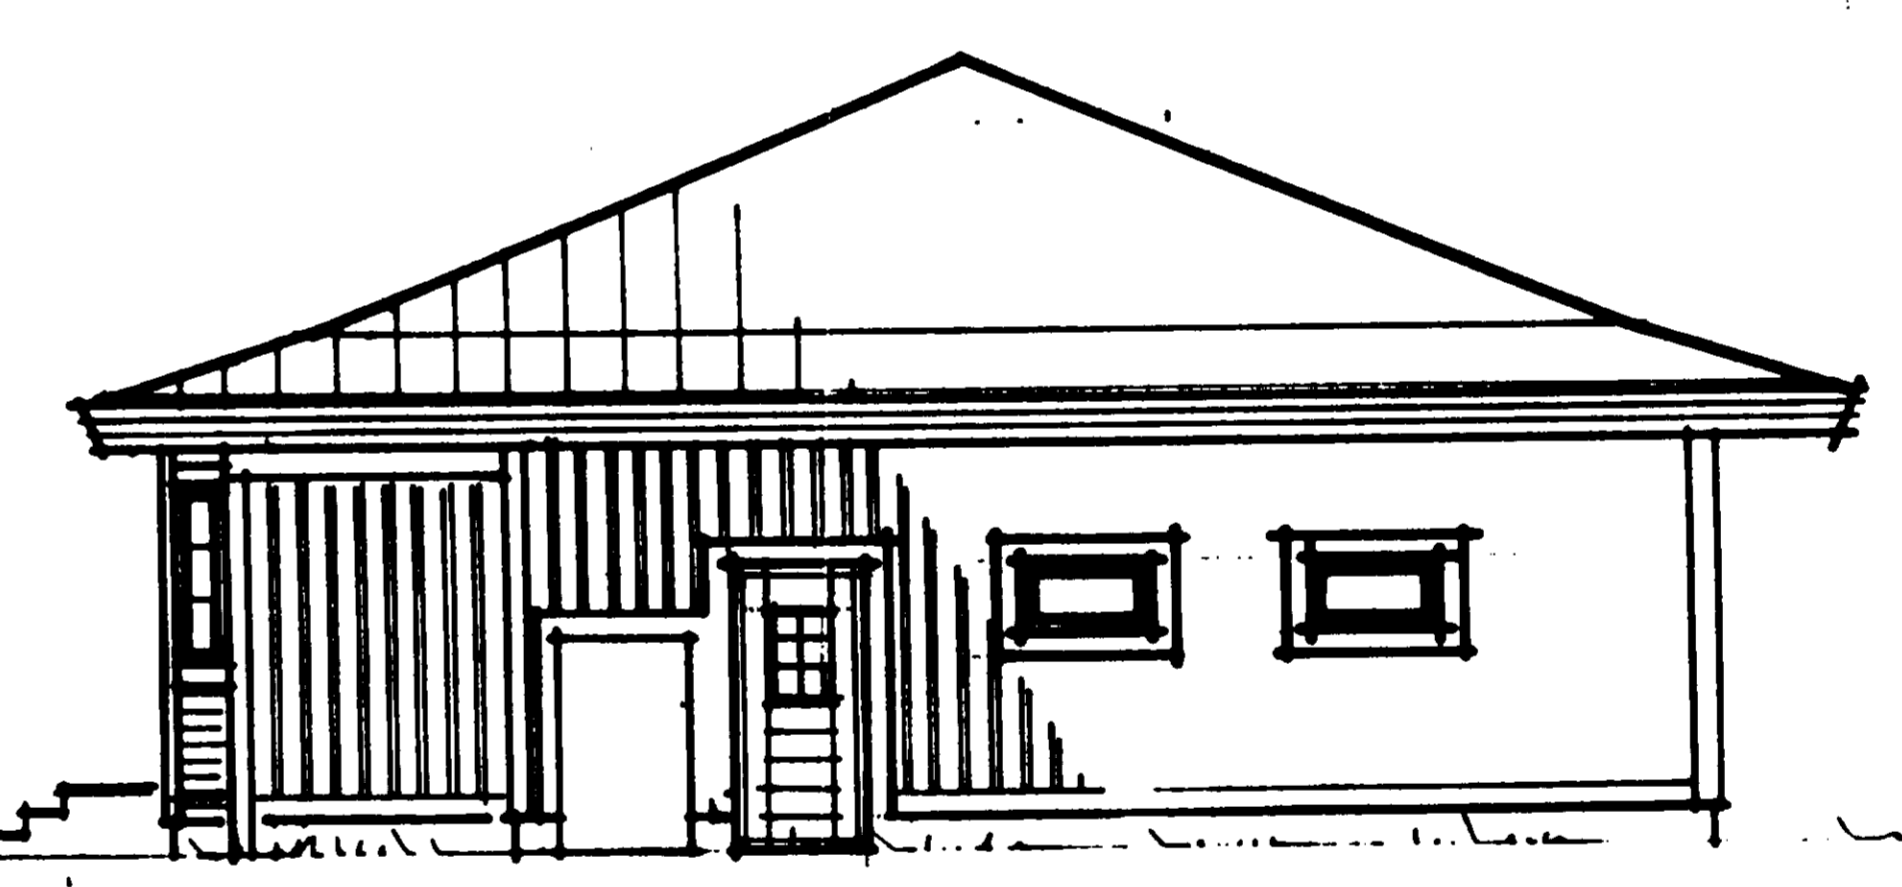

SYDVÄST

B	91 05 30	GARAGEDÖRR	BG
A	91 09 11	HUSET KORTAT	BG
REV.	DAT.	AVSER	SIGN.
ORDER NR	7027	HUSTYP LÄTTEBO 9 s	SYSTEM P 90
SKALA	1:100	DATUM	91 01 24
NAMN		HANNU RUPA LENA JOHANSSON	RITN. NR 7027-2
RITNING HUVUDRITNING FASADER			

NYBYGGNAD Å KÖRAREN 4,
NORRTÄLJE KOMMUN



ARKIVA