


Karta
till avstyckning från fastigheten
GRYTA 4⁶
i Roslagsbro socken av Ighundra kommun;
upprättad år 1959 av:
Bengt Strandberg
Distriktslantmätare.

NORRTÄLJE KOMMUN
Byggnadsnämnden
3 FEB 1974 (20)
78/369 1086.334


§ 23. År 1960 den 14 januari
blev den i enlighet med denna karta
verkställda avstyckningsförrättning fast-
ställd av överlantmätaren i Stockholms
län; betygar
På ämnet vägnar:
Bengt Strandberg
utan avg.

R.nr	litt./nr	Avstyckningsbeskrivning	Åker	Skogsmark	Summa
433	DbA	Bernt Flygh		0,2660	0,2660
434	DbB	Ove Rohlén	0,0290	0,2250	0,2540
435	DbC	Sixten Wilhelmsson		0,2275	0,2275
436	DbD			0,2260	0,2260
Summa			0,0290	0,9445	0,9735

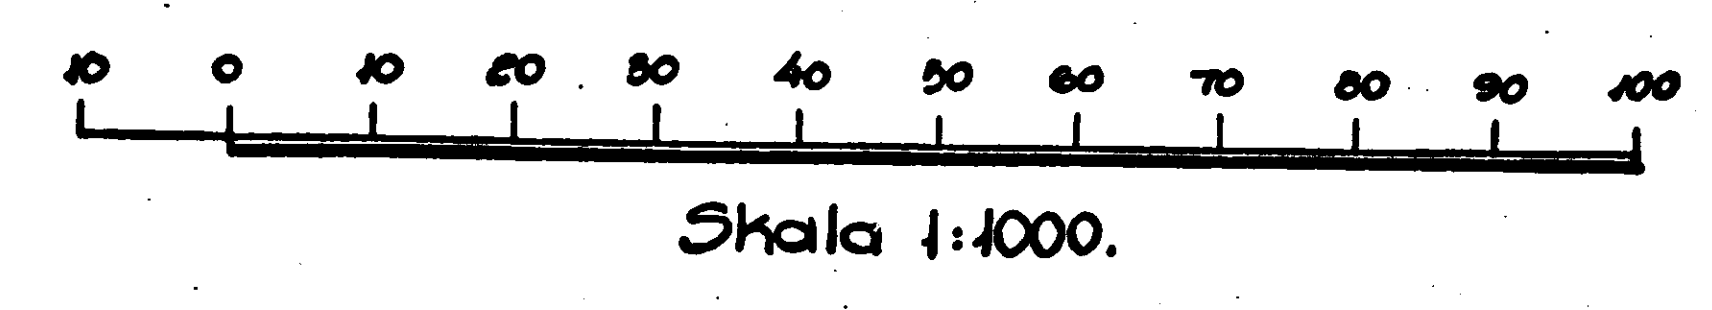

Koordinatförteckning.

Pkt.nr	mark.	x	y
101	hs	1000.00	1000.00
102	hs	952.48	895.52
1	rg	970.18	1011.18
2	rg	966.58	988.18
3	rg	985.03	964.96
4	rg	1033.49	982.49
5	rg	959.66	959.66
6	rg	933.73	925.06
7	rg	979.85	890.15
8	rg	1007.05	924.10
9	rg	909.26	892.41
10	rg	885.27	860.39
11	rg	932.42	825.08
12	rg	952.49	859.97

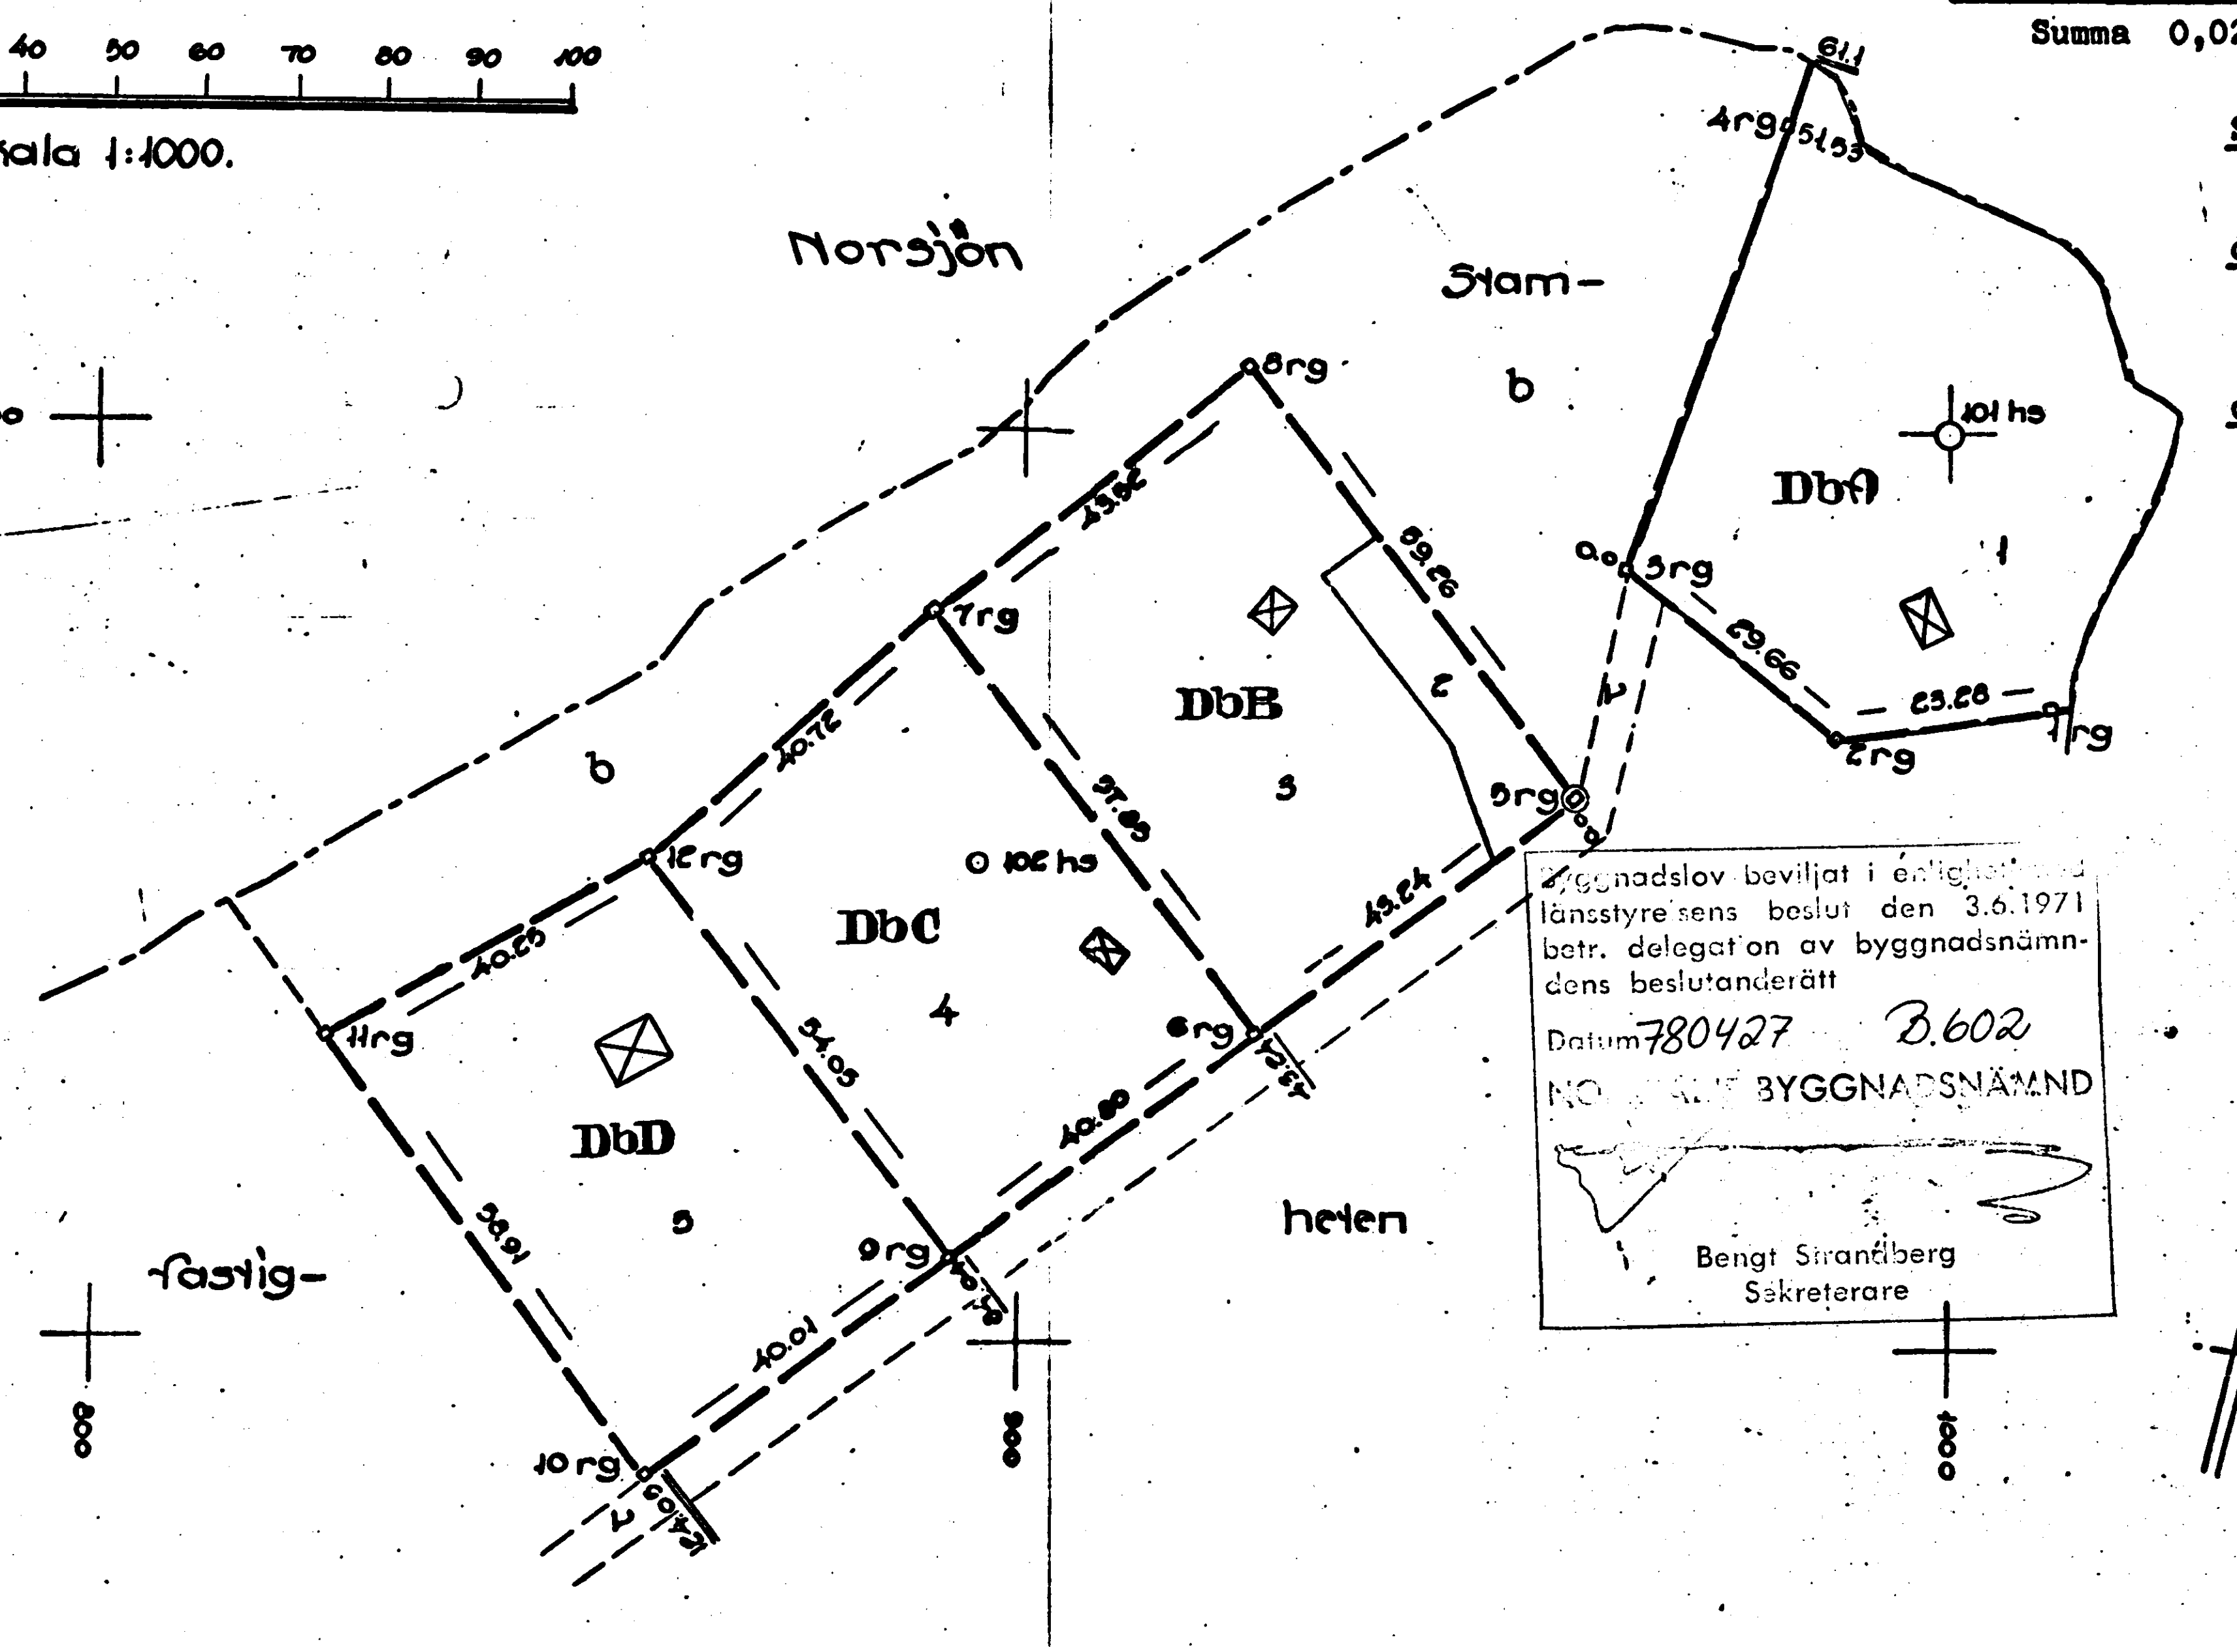

Servitut:
Med de avstyckade områdena föl-
jer
dels rätt till utfartsväg över stam-
fastigheten (vägområdet v mel
fortsättning till allmän lands-
väg)
dels rätt till båt- och badplats
på stamfastigheten (områ-
det b) och på samfällid land-
vinning i Norsjön.

Datum
14.11.1972
Att kopian överensstämmer med
originalbetygas
Bengt Strandberg

Byggnadslov beviljat i enlighet med
länsstyrelsens beslut den 3.6.1971
betr. delegation av byggnadsnäm-
ndens beslutanderätt
Datum 780427 B.602
NORRTÄLJE BYGGNADSNÄMND
Bengt Strandberg
Sekreterare

Roslagsbro 583