


ÖVRE PLAN - SKALA 1:100 -

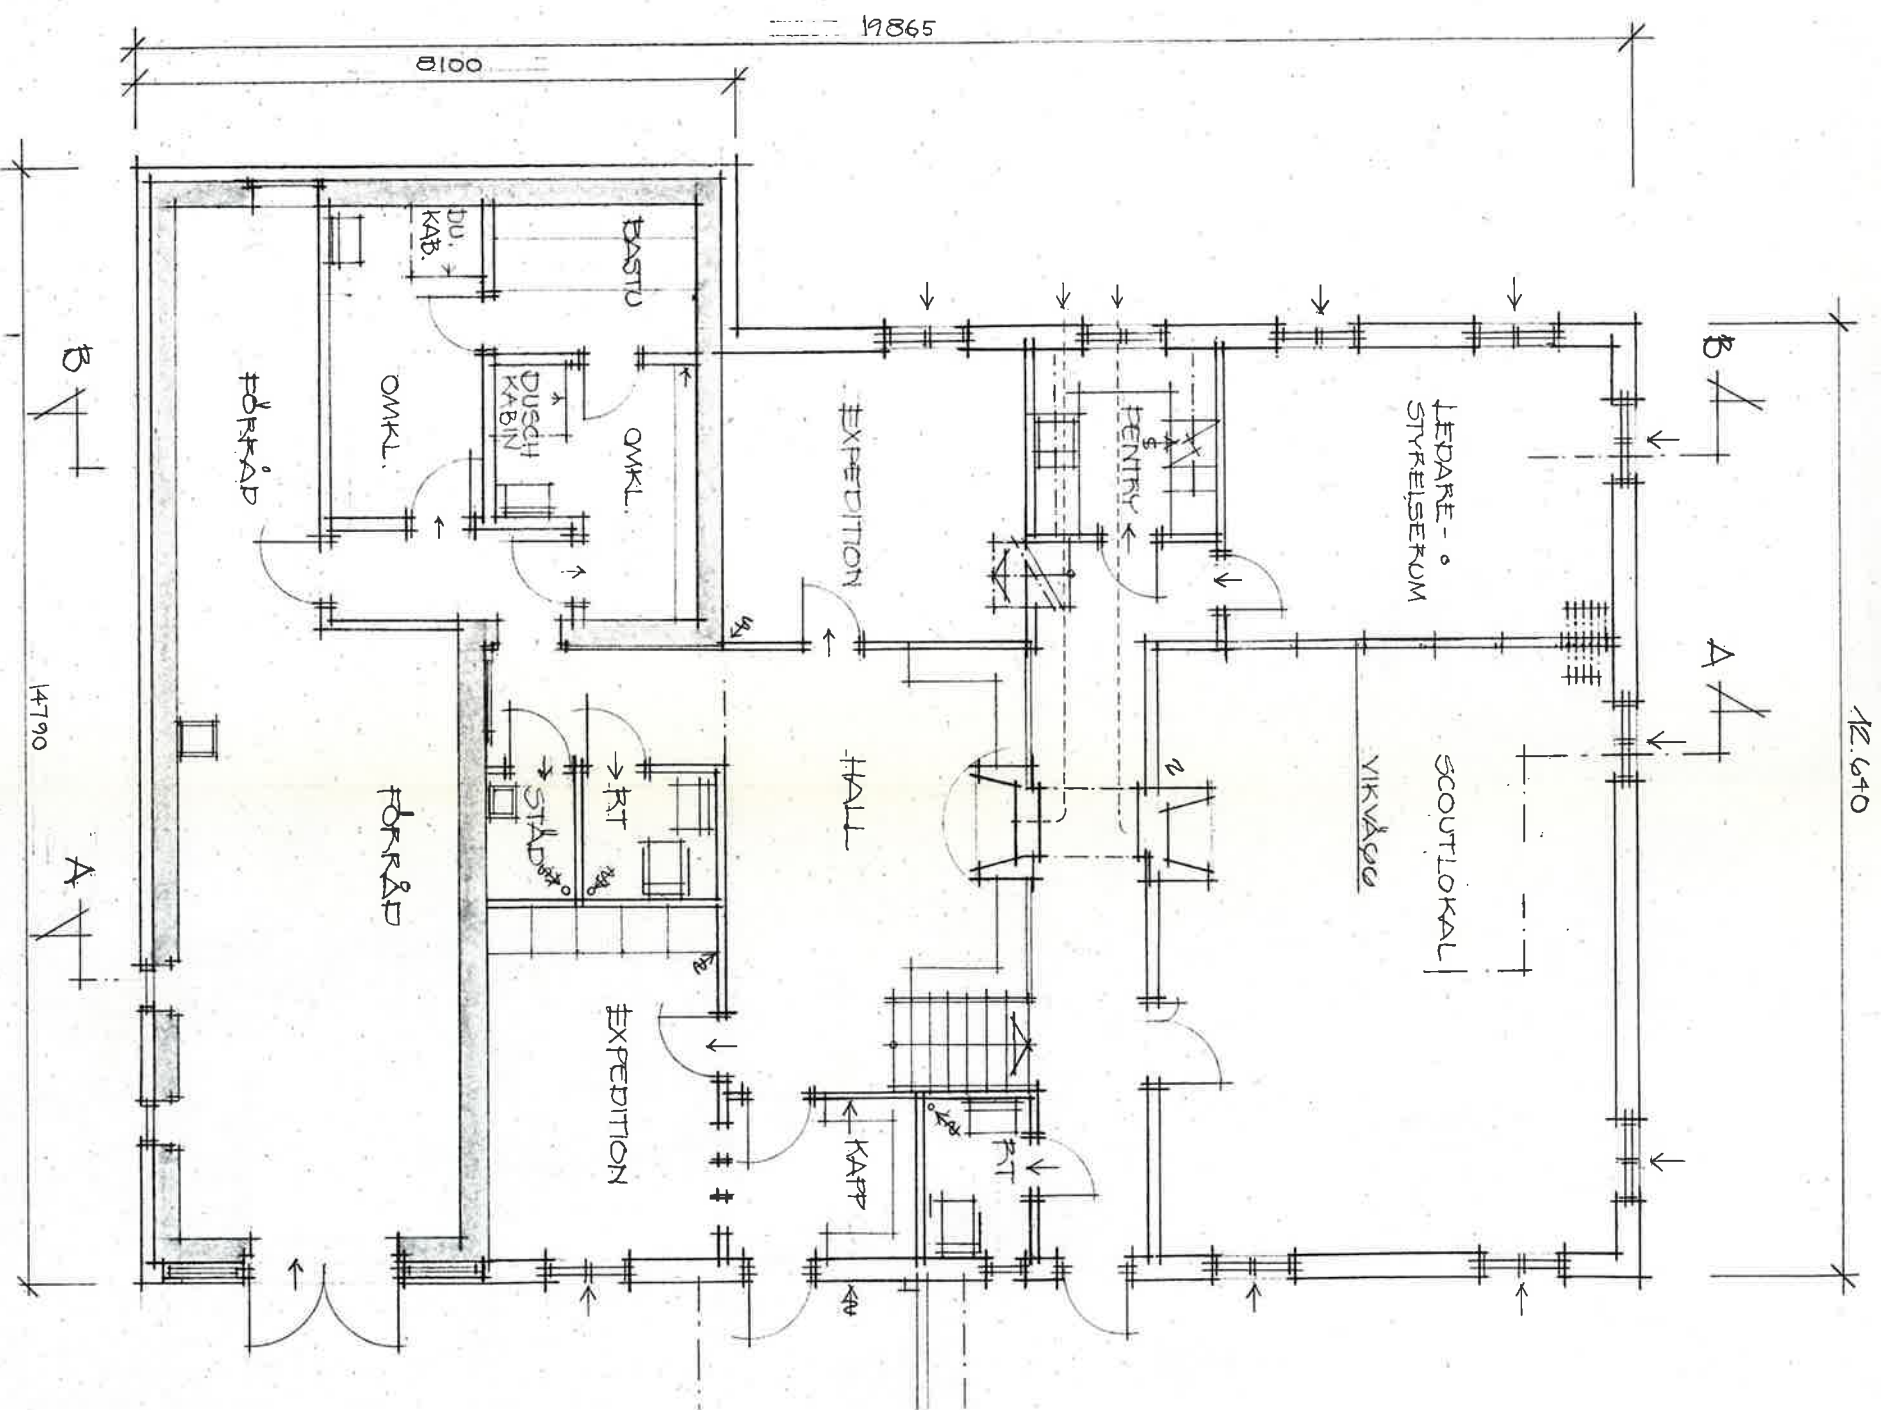


Arvika Byggnadsnämnd

1982-07-27

Dnr. 853.19.80

BOTTENPLAN - SKALA 1:100

Tillhör byggnadsnämndens
beslut 1982-08-11
sekreterare

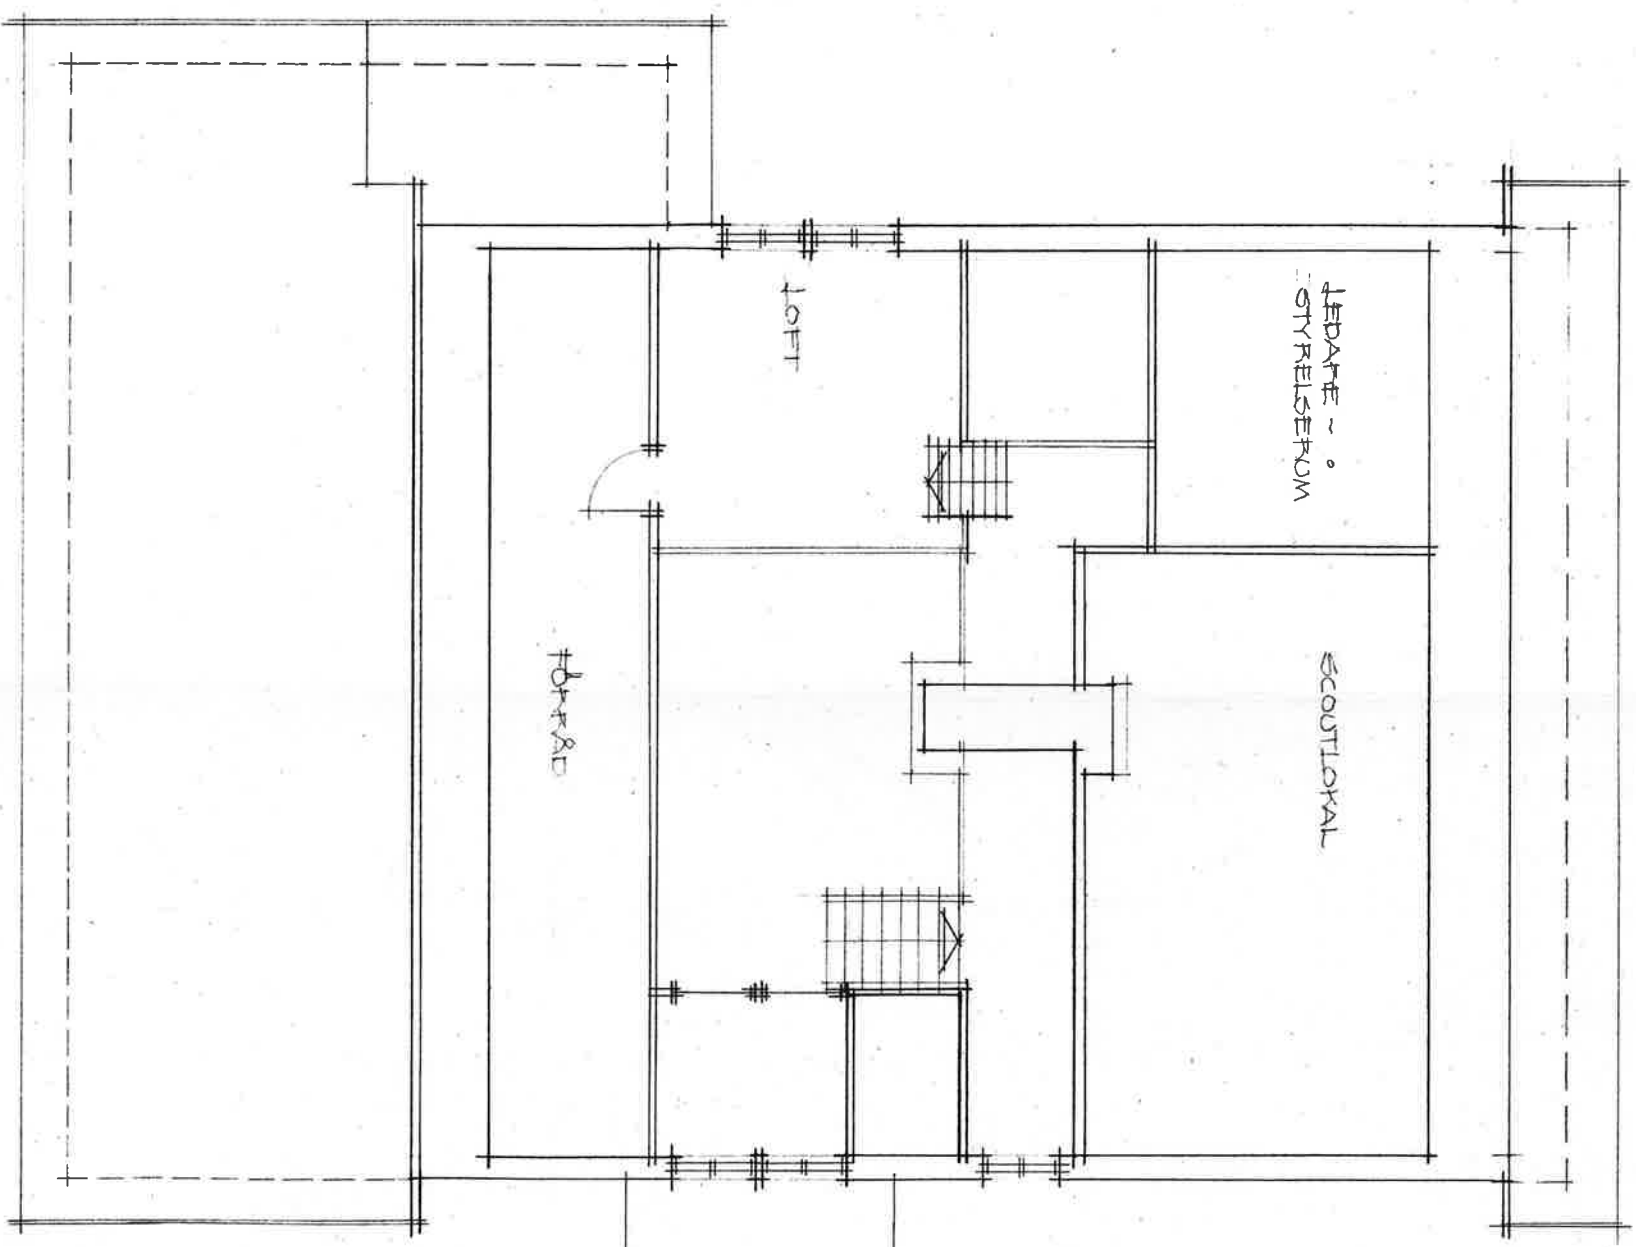

BYRÐ PLAN - SKALA 1:100 -

