




FASAD MOT NÖRÖÖST

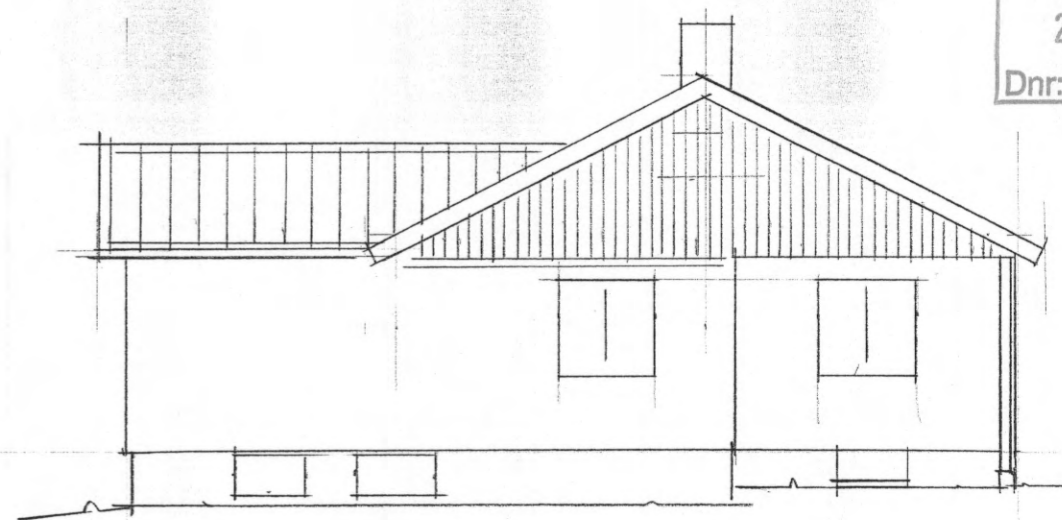

FASAD MOT NÖRÖVÄÖT

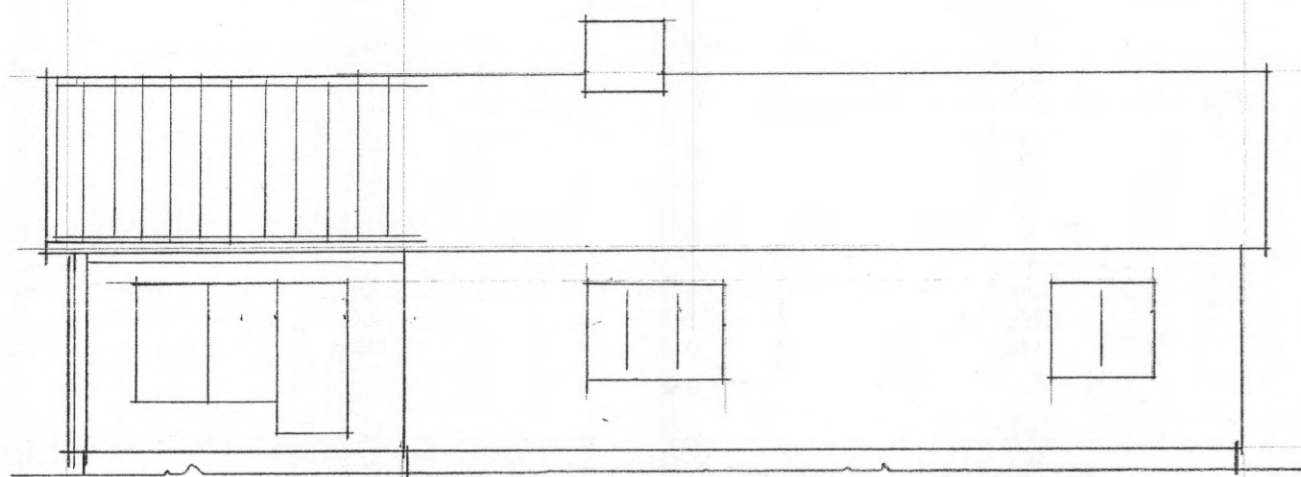

FASAD MOT ÖYDÖVÄÖT

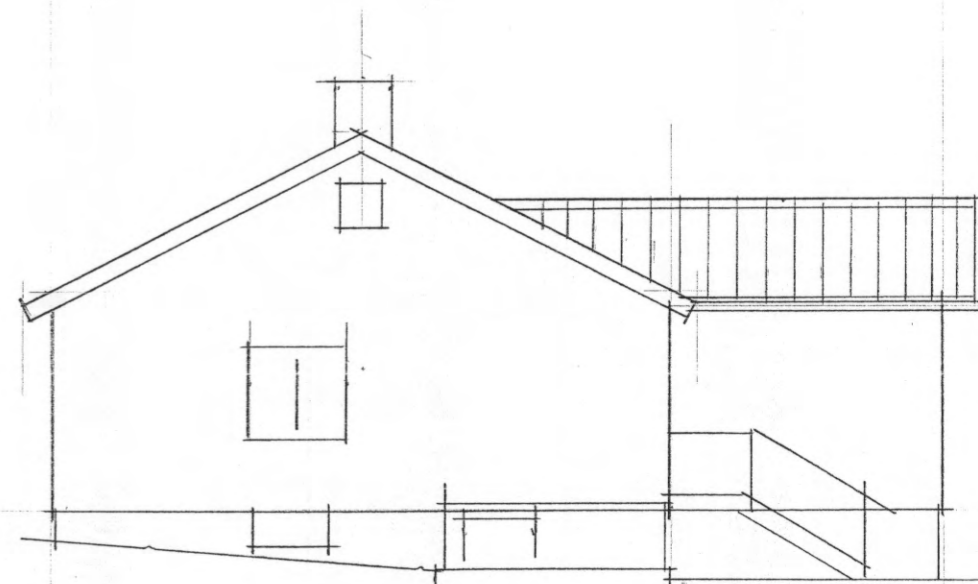

FASAD MOT ÖYDÖÖT

Bygglov lämnat enligt delegation 2008-06-13  
beslut 203/08

Avvikelse från denna ritning får ej vidtagas utan  
miljö- och byggnadsnämndens godkännande.  
Villkoren i detta beslut skall följas.

MILJÖ- OCH BYGGNADSNÄMNDEN

	ÖRBYGGNAD TAK	
	FAST DRÖHÖSERÖD 1:47	
	TANUMS KOMMUN	
	BYGGH LARS HÄNSSON	
	FASADER	SKALA 1:100
2008.05.20 / HO	BYGGLOVSRITNING	RITN A2 REV