
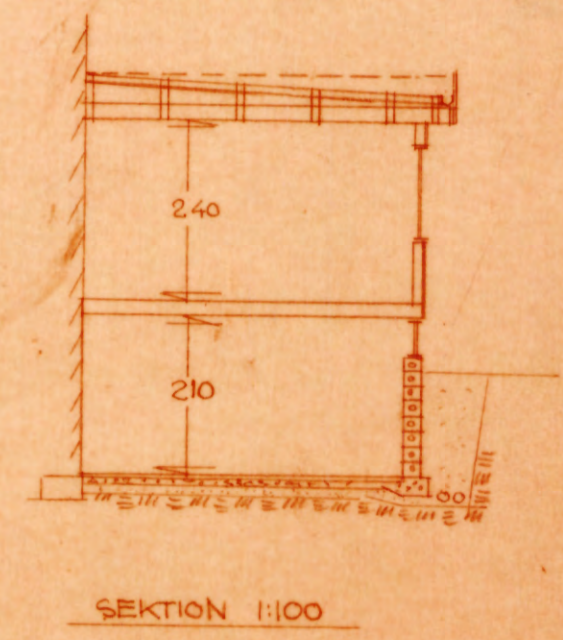
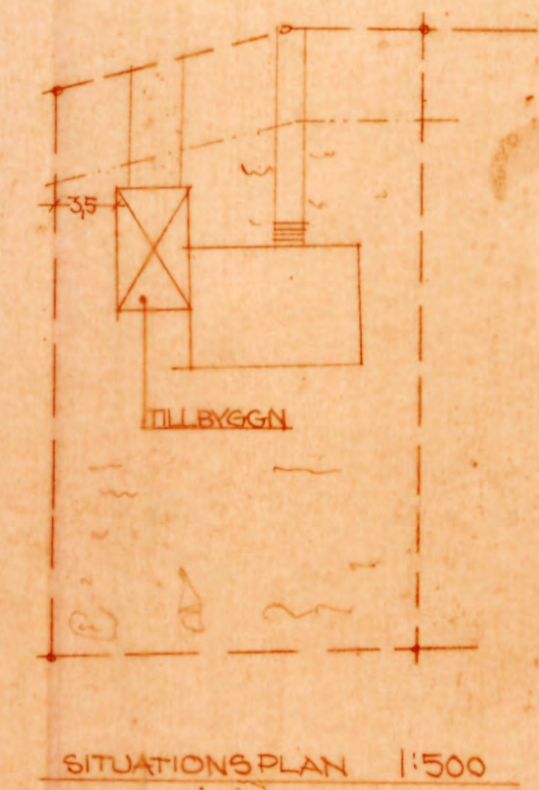
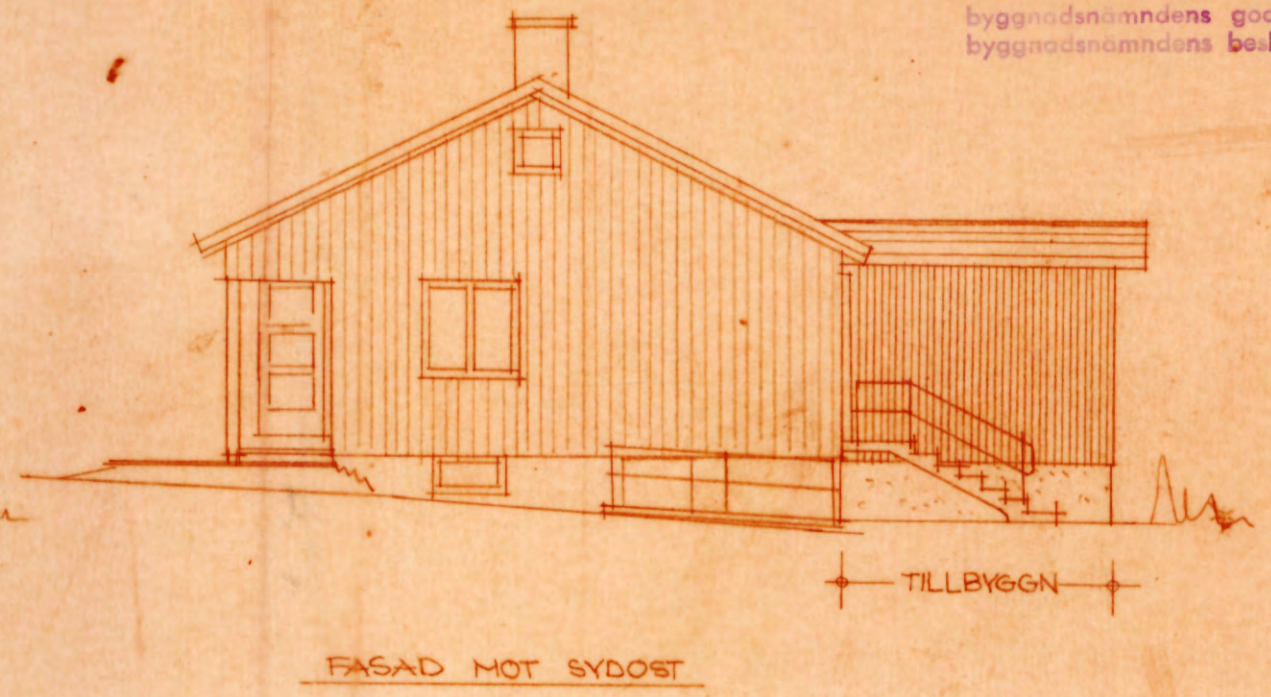
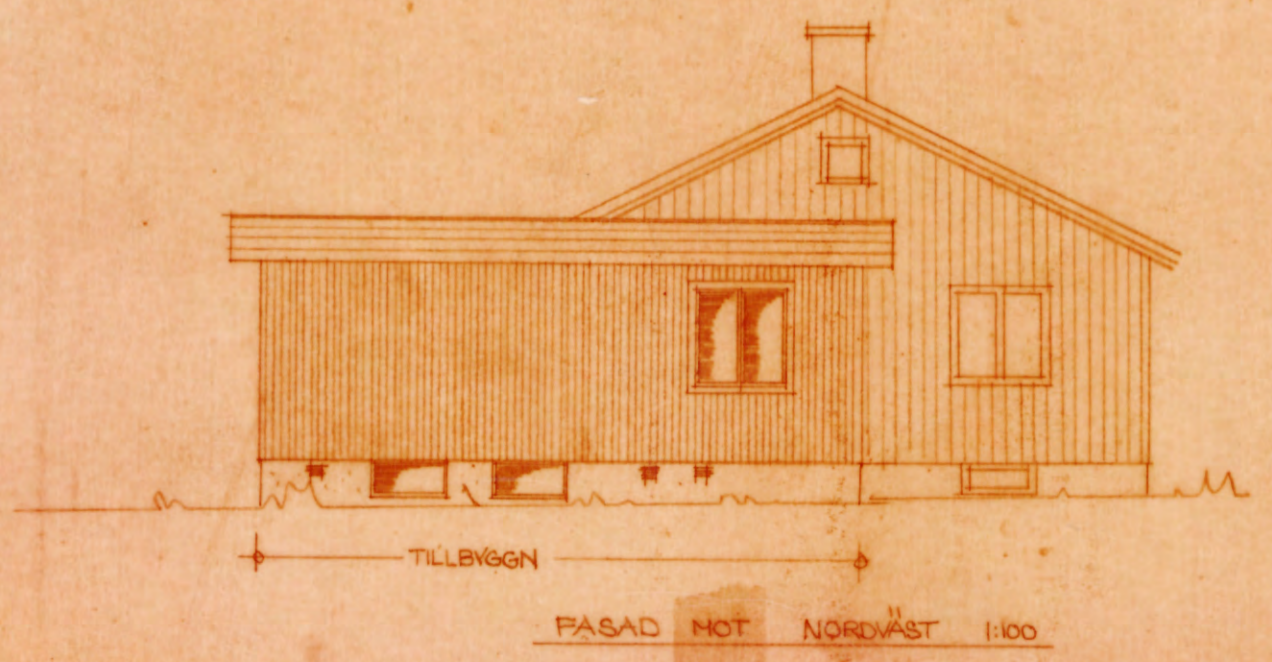
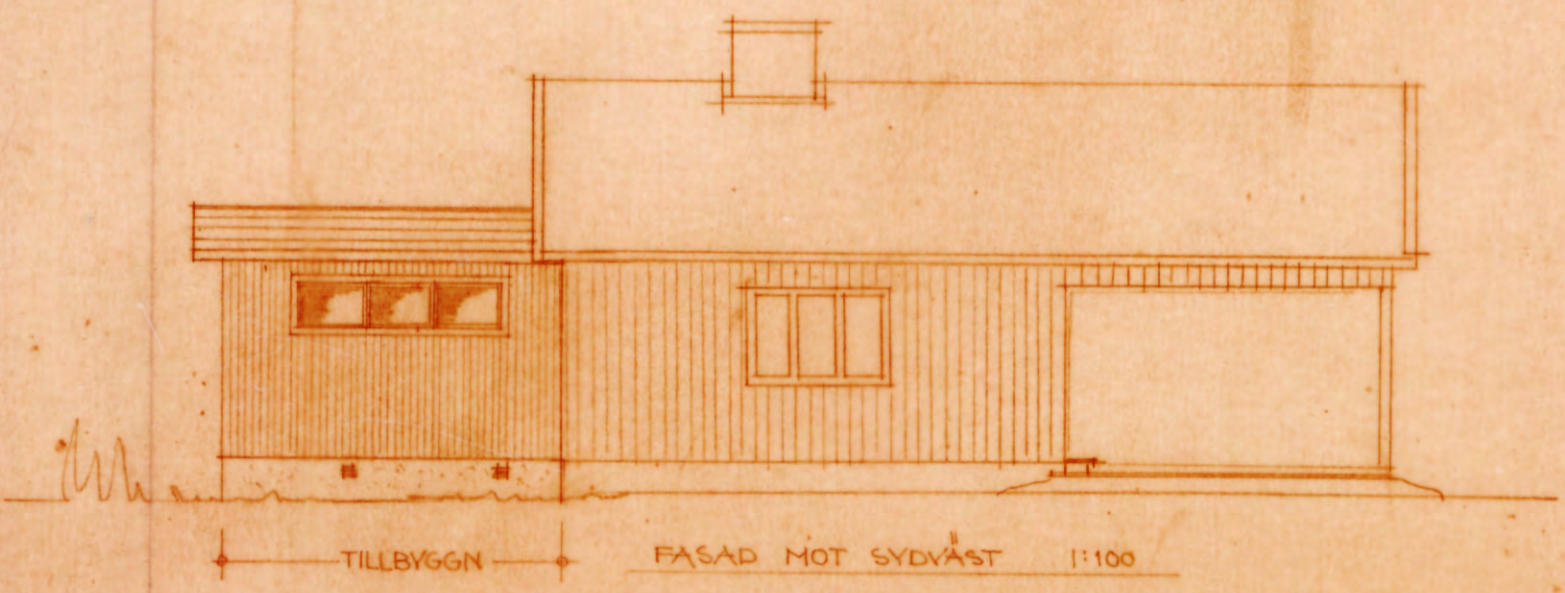
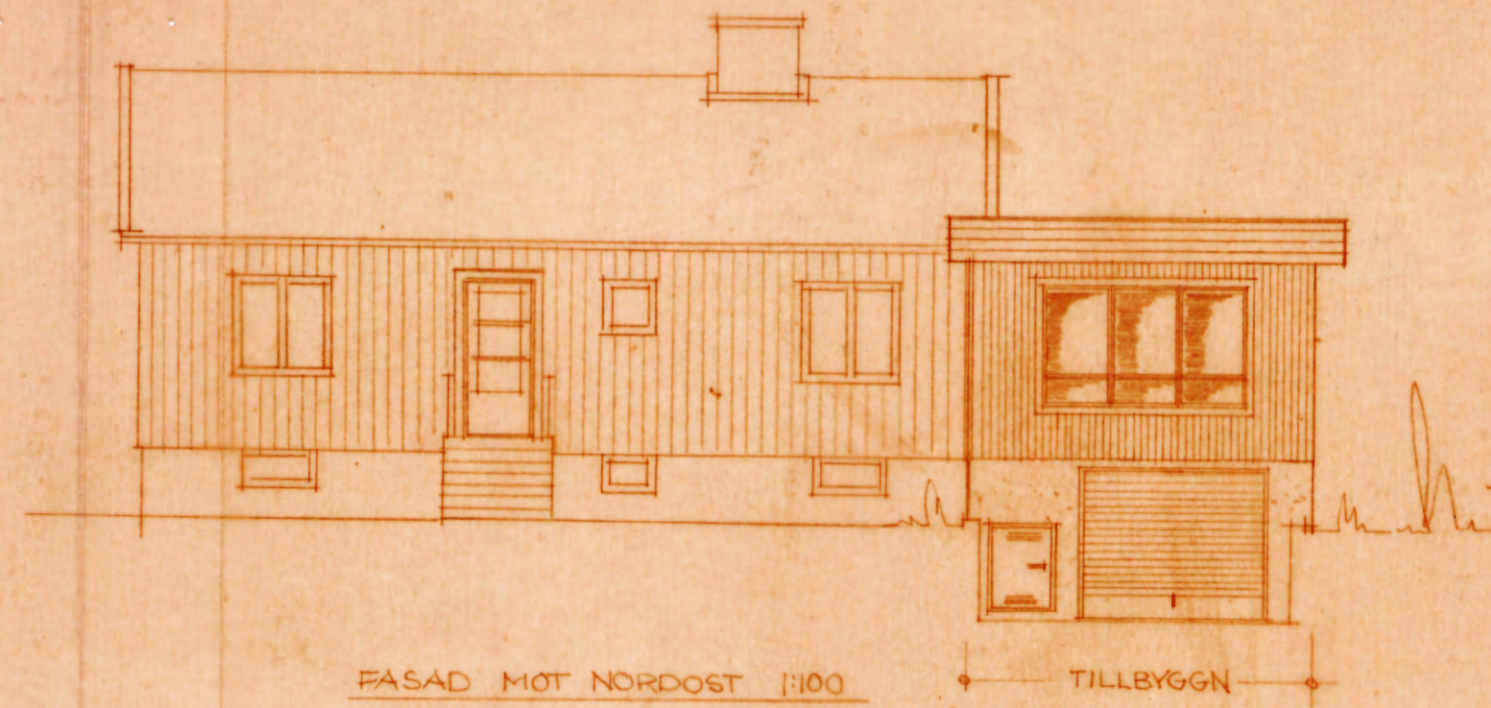
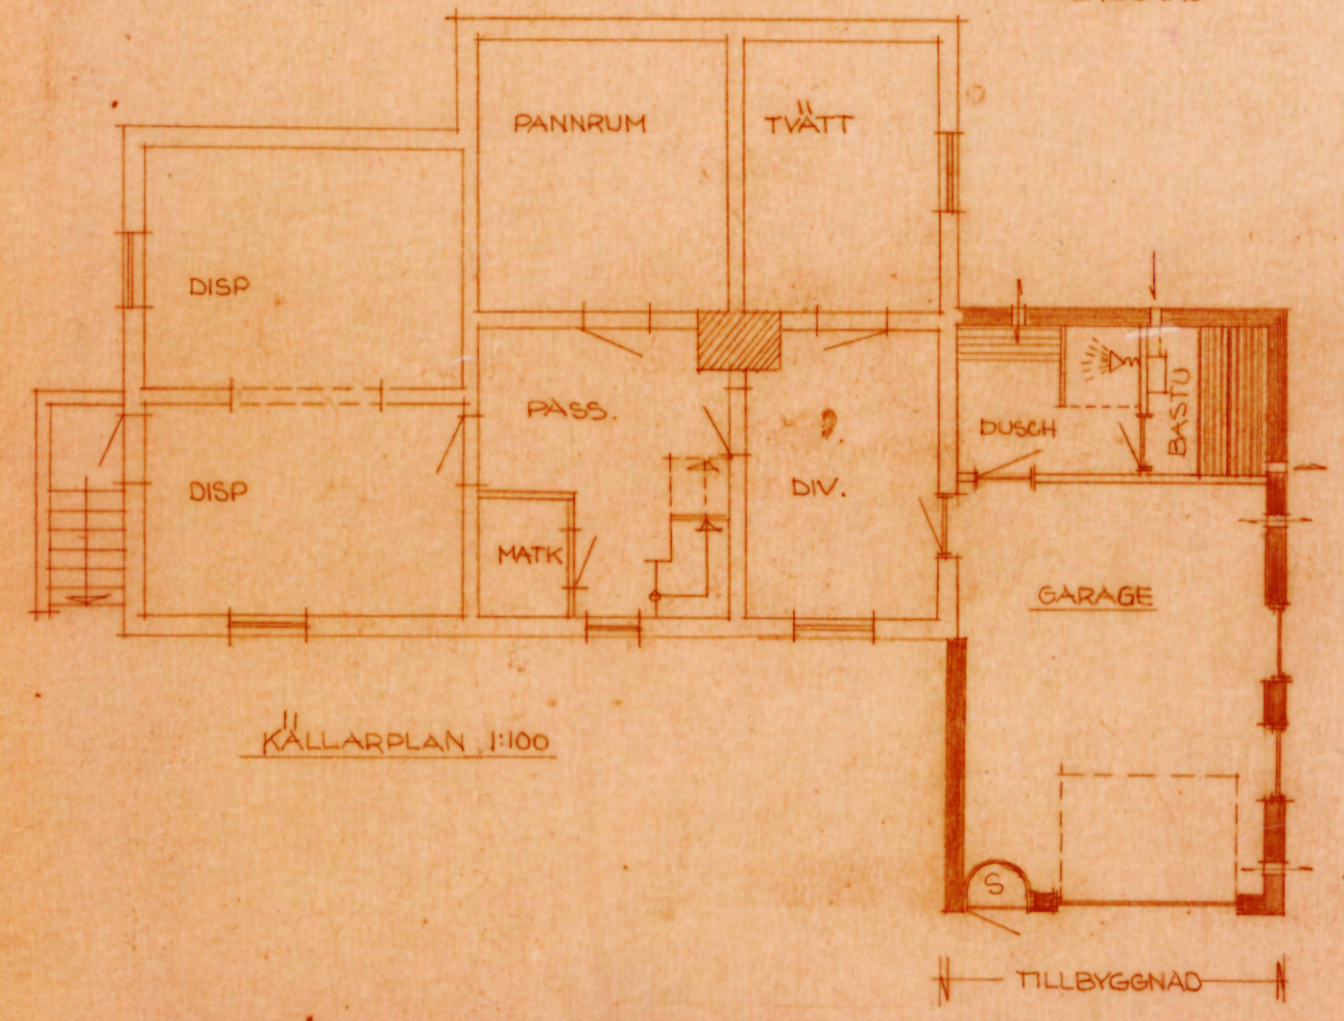


Byggnadslov beviljat den 24.5.73. 524  
 Avvikelse från denna ritning får ej vidtagas utan  
 byggnadsnämndens godkännande. Föreskrifterna i  
 byggnadsnämndens beslut skall följas.

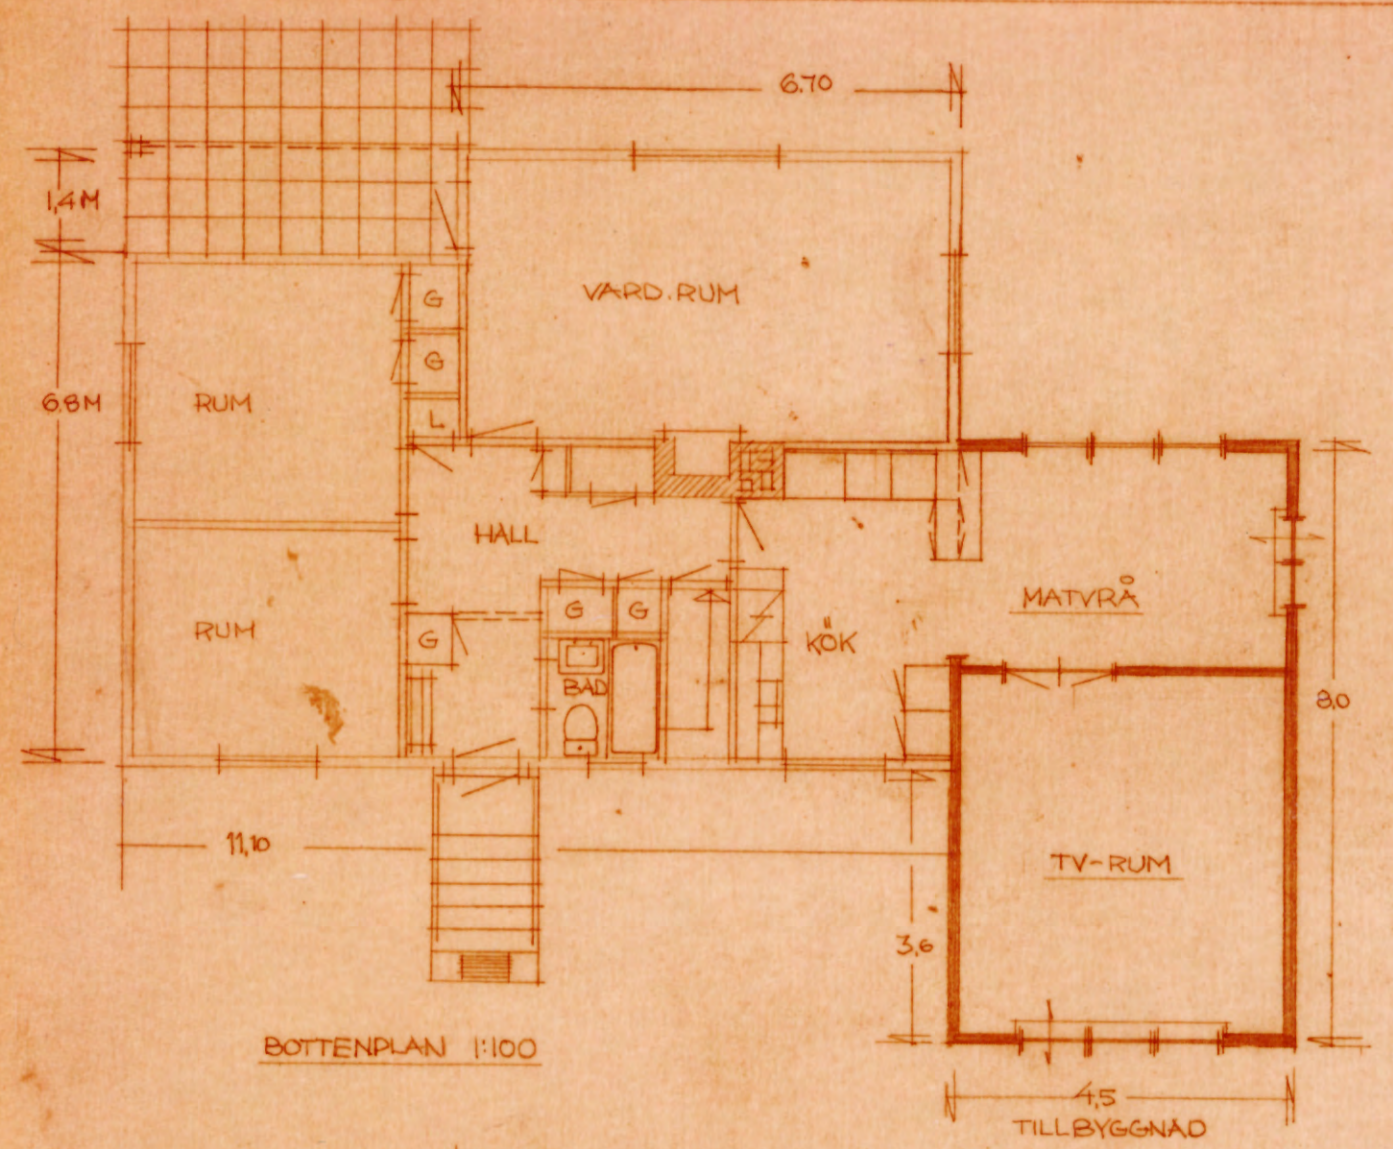

FÖRSLAG TILL TILLBYGGNAD Å FAST  
 DROMÅLSERÖD 1:47 RABBALSHEDA  
 KVILLE SOCKEN TANUMS KOMMUN  
 BYGGERRE: STIG EDGREN RABBALSHEDA

TANUMSHEDA DEN 24.4.1973