




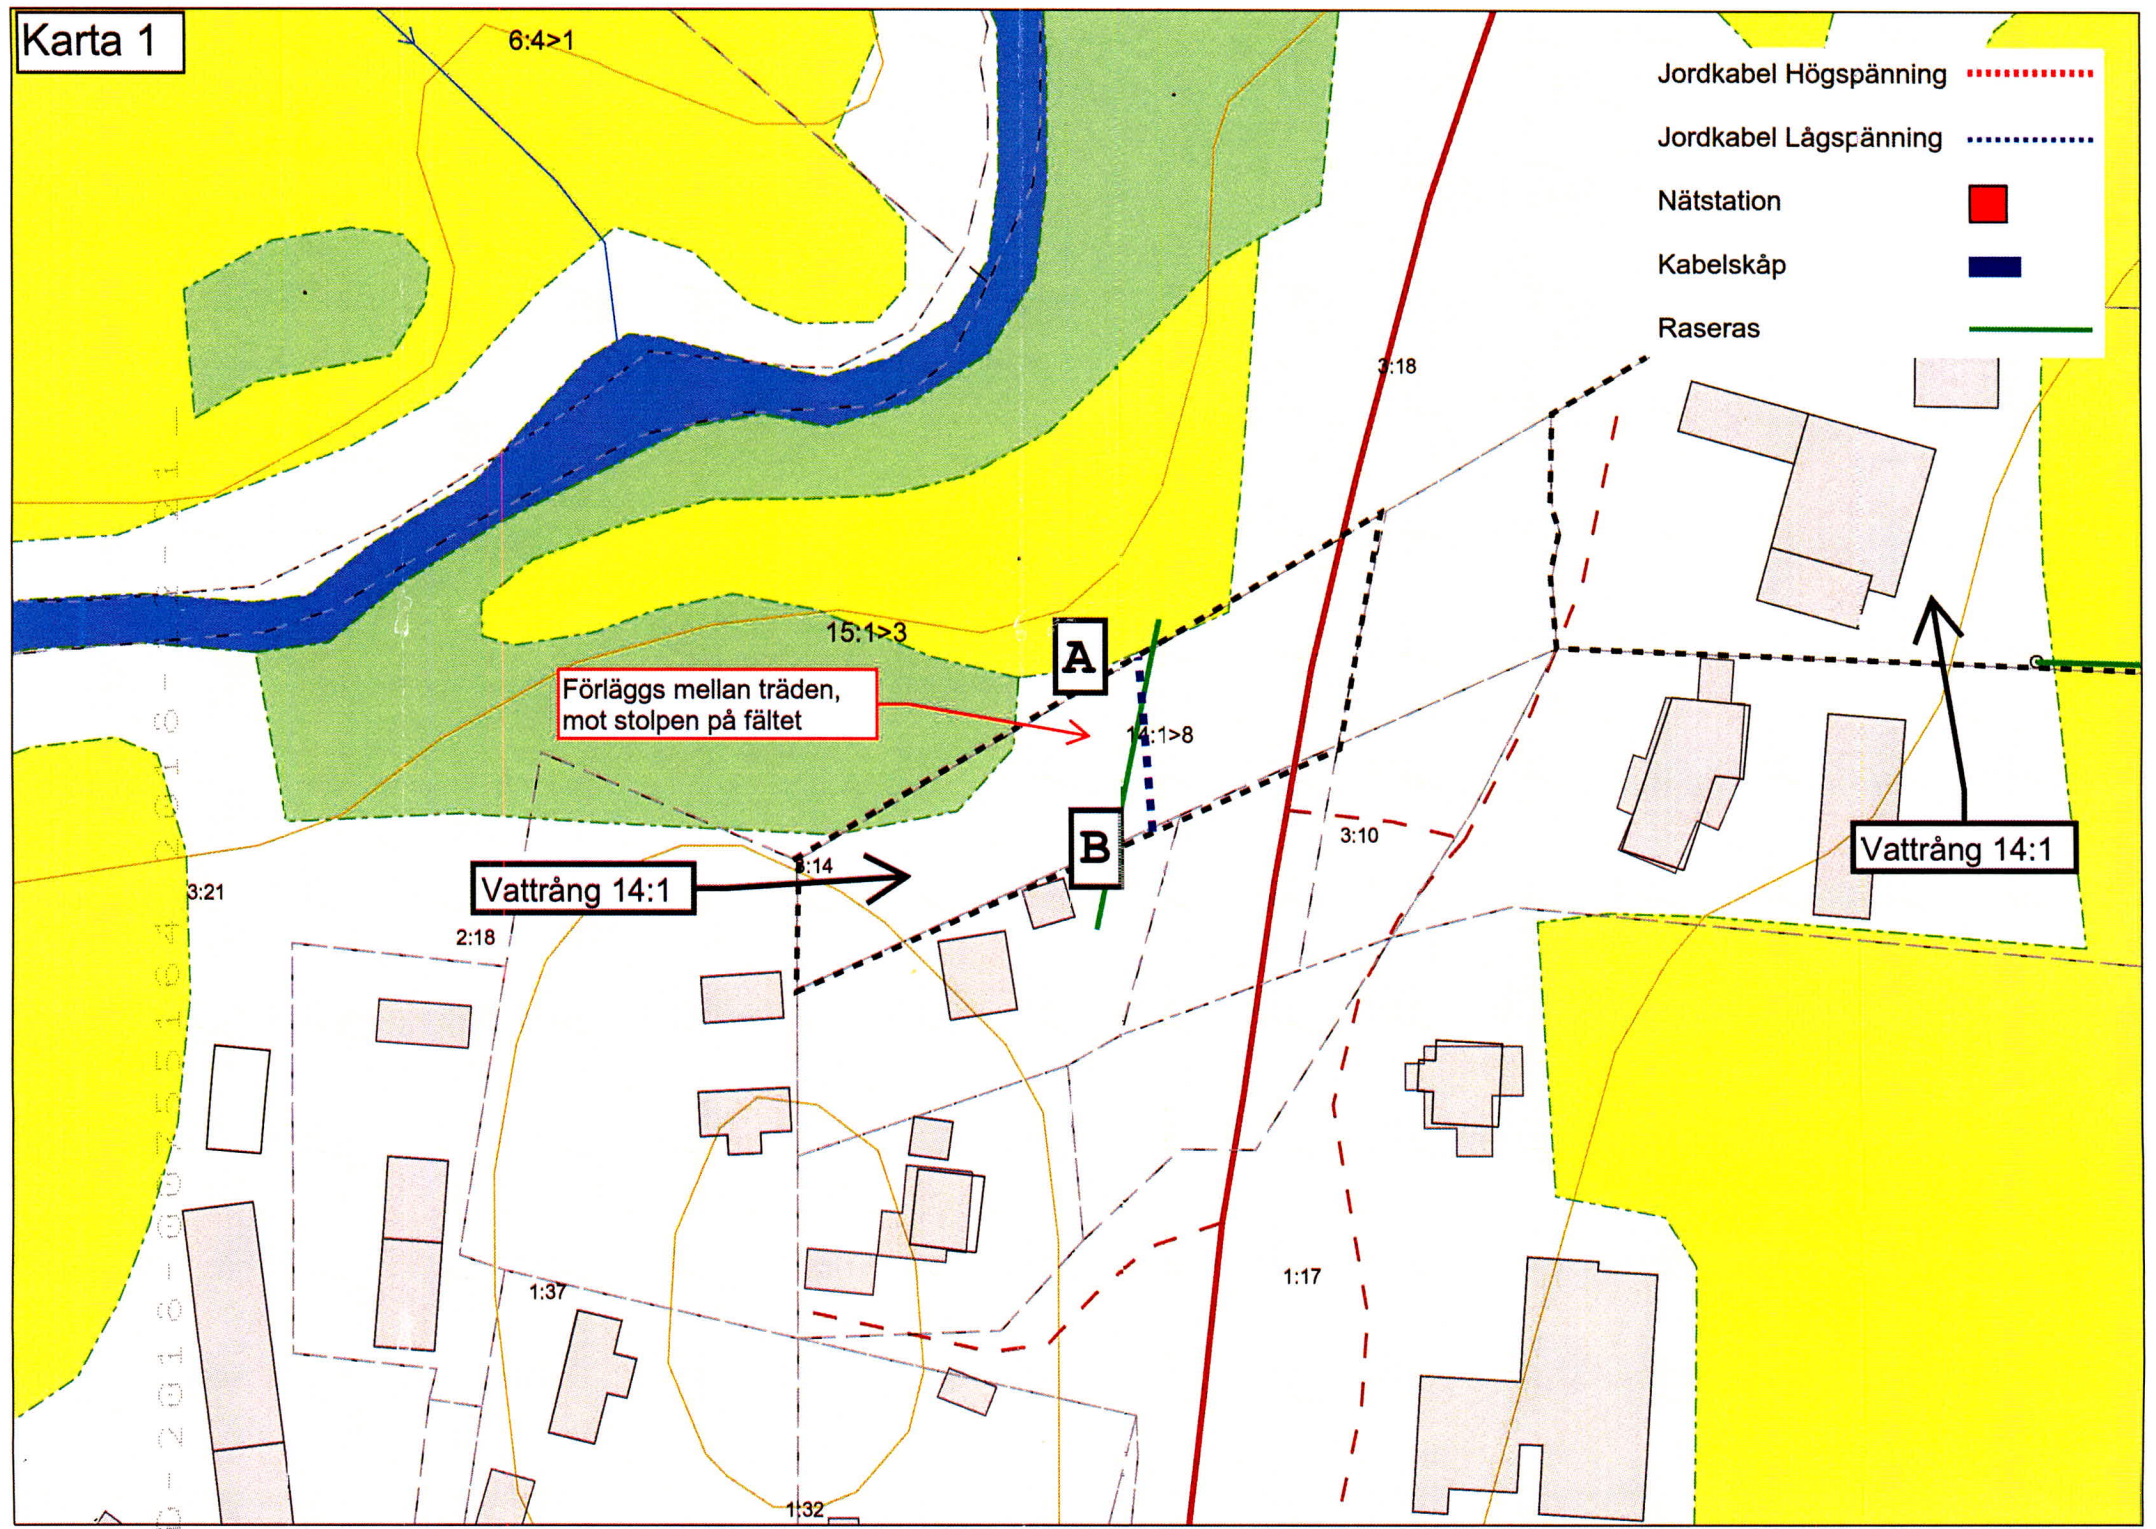


Karta 1

- Jordkabel Högspänning 
- Jordkabel Lågspänning 
- Nätstation 
- Kabelskåp 
- Raseras 



Förläggs mellan träden,
mot stolpen på fältet






Vattring 14:1

A

B

Vattring 14:1

Karta 2


- Jordkabel Högspänning 
- Jordkabel Lågspänning 
- Nätstation 
- Kabelskåp 
- Raseras 

Vattrång 14:1

14:1>1

3:6>2

0-2018-00755164 2018-12-21

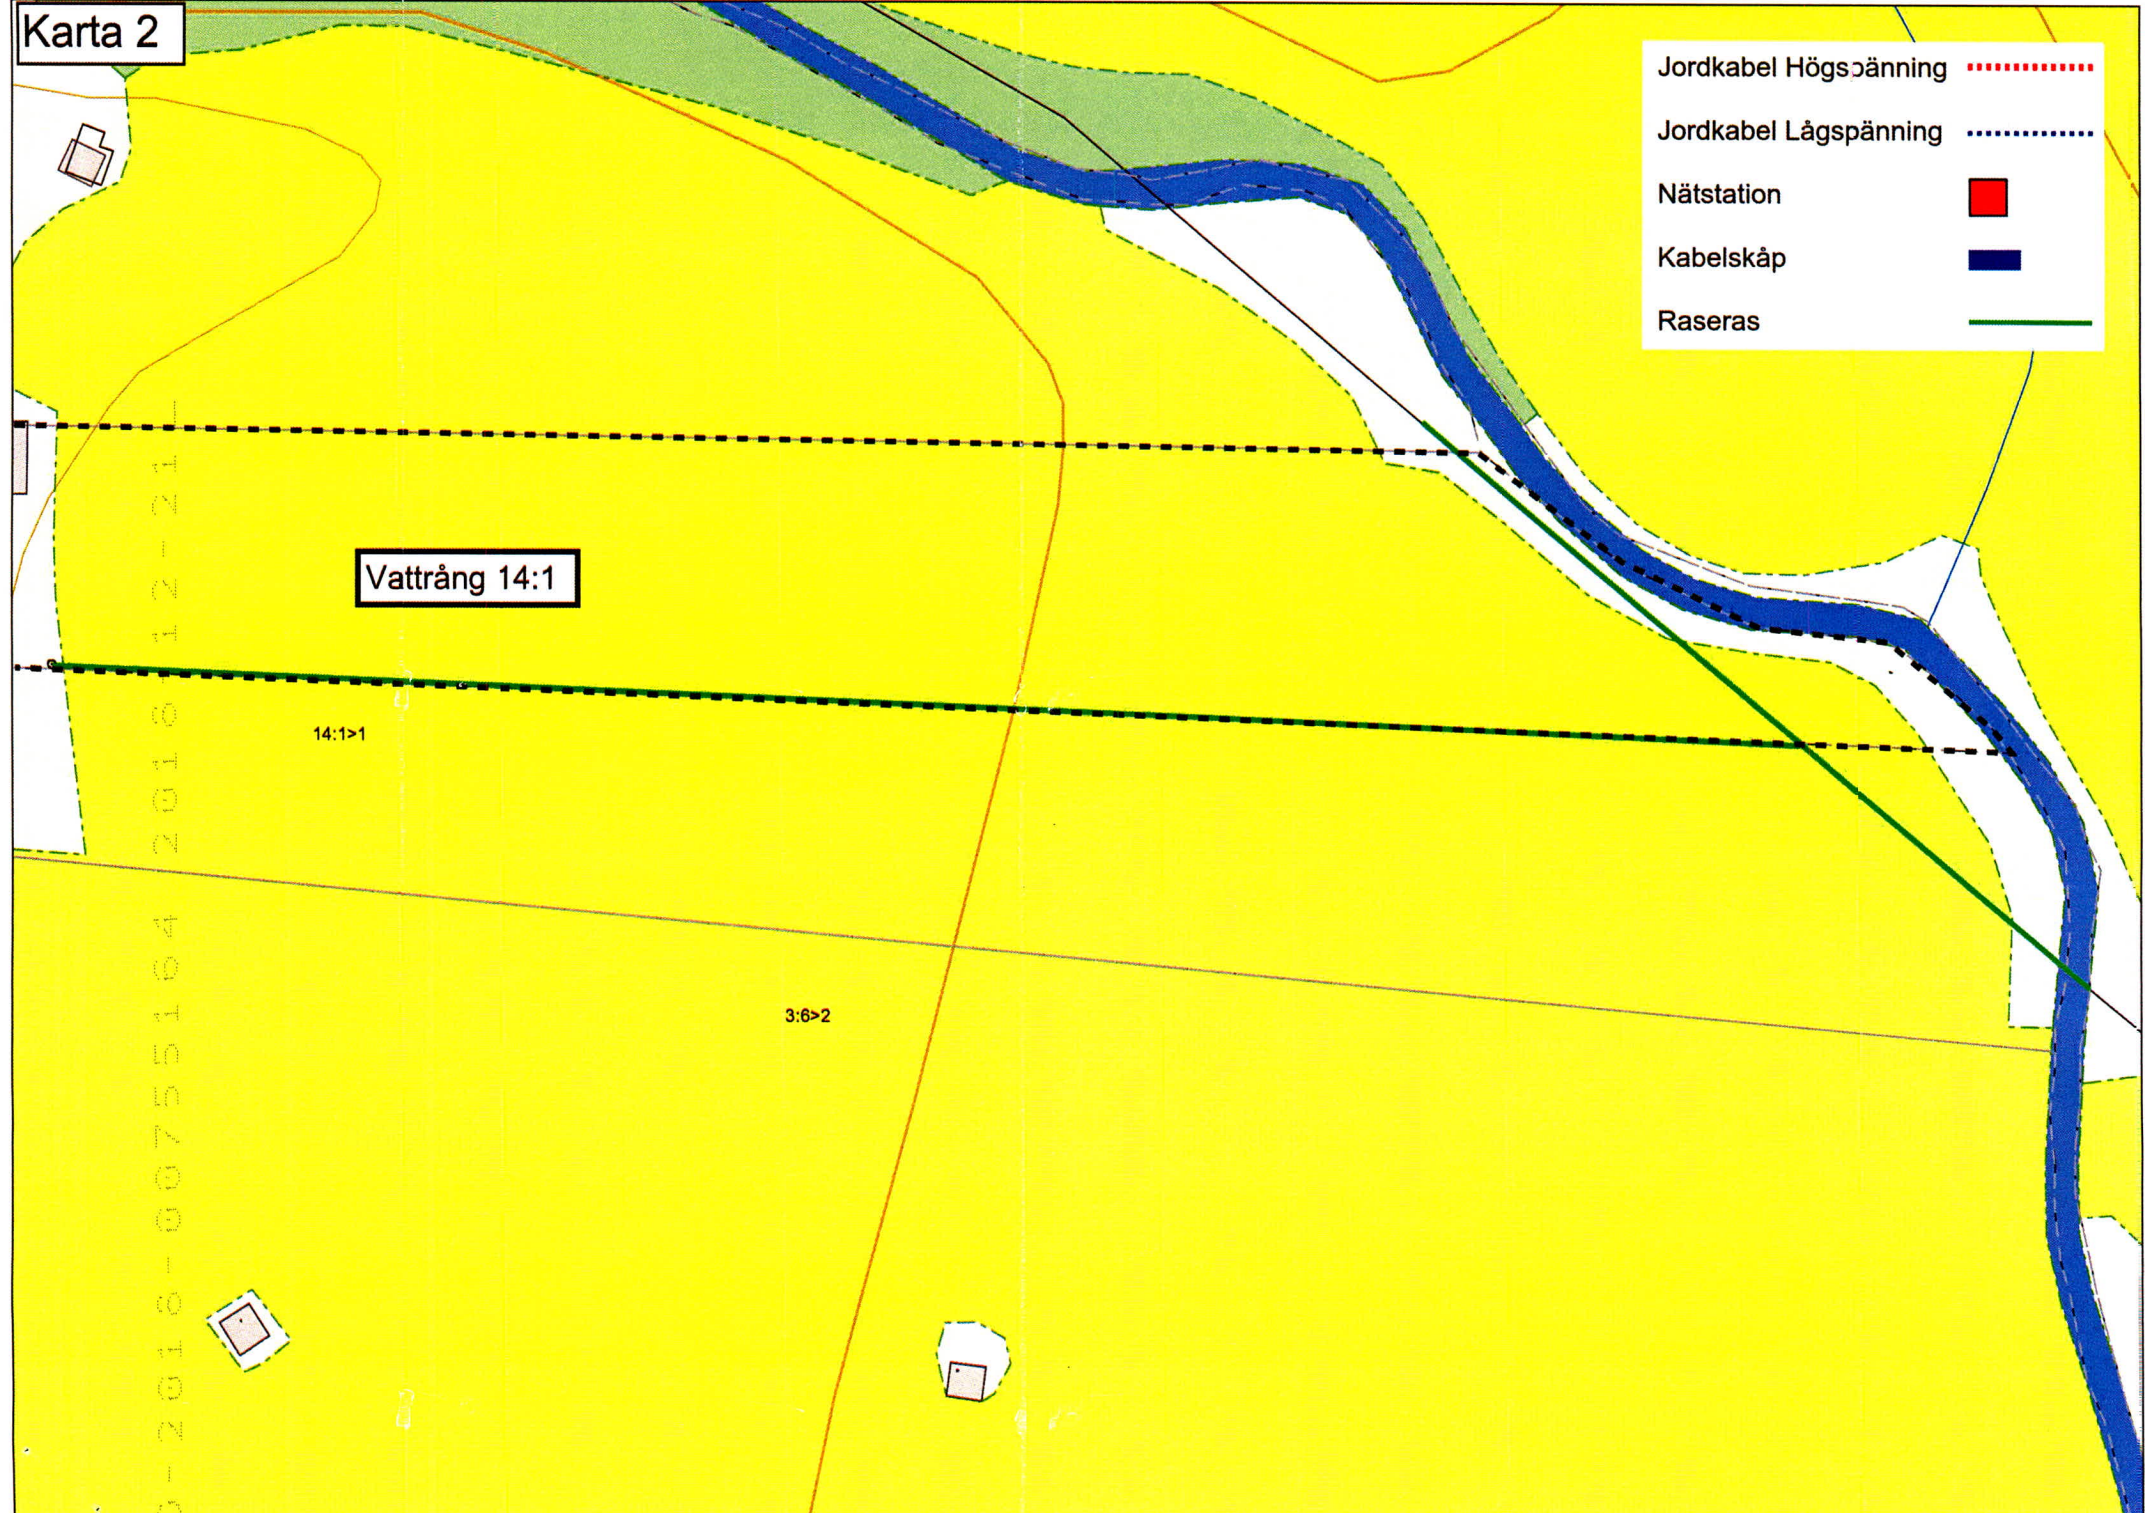

Jordkabel Högspänning
Jordkabel Lågspänning
Nätstation	■
Kabelskåp	■
Raseras	—

