

# Ett rum och kök, 41 m<sup>2</sup>

HR TRAVERSEN



VÅNING:  
4

4

(RH = 2,5)

LÄGENHET:  
B1302

B1302

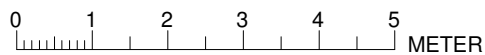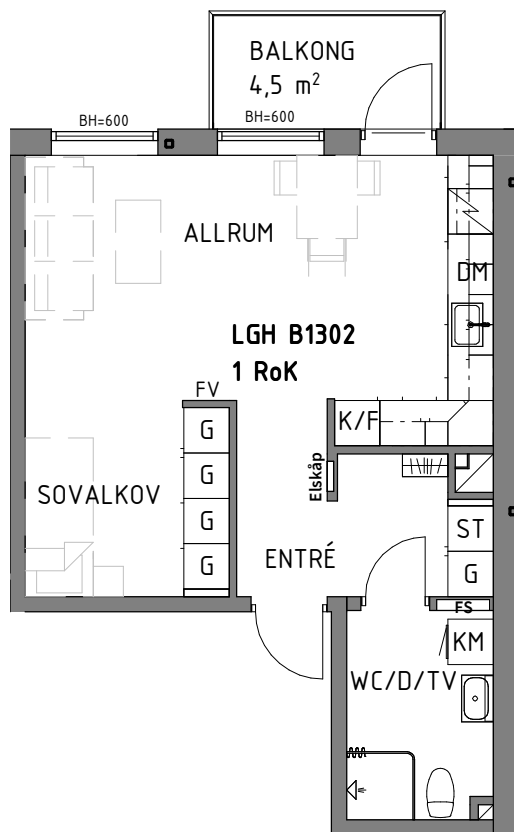

SKALA 1:100

**K/F** KYL- OCH FRYSSKÅP

**KM** KOMBIMASKIN

**G** GARDEROB

**SCHAKT**

**DM** DISKMASKIN

**DUSCHPLATS**

**ST** STÅDSKÅP

**BH** BRÖSTNINGSHÖJD (mm)

**HÄLL**

**FV** VÄGG FÖRSTÄRKS  
MED PLYWOOD  
FÖR TV

**RH** RUMSSHÖJD (m)

**FS** FÖRDELARSKÅP

Area är angett avrundat till heltal.

Reservation för eventuella ändringar och tryckfel.  
Bilder kan skilja sig från verkligheten.

2022-11-02

