
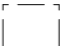

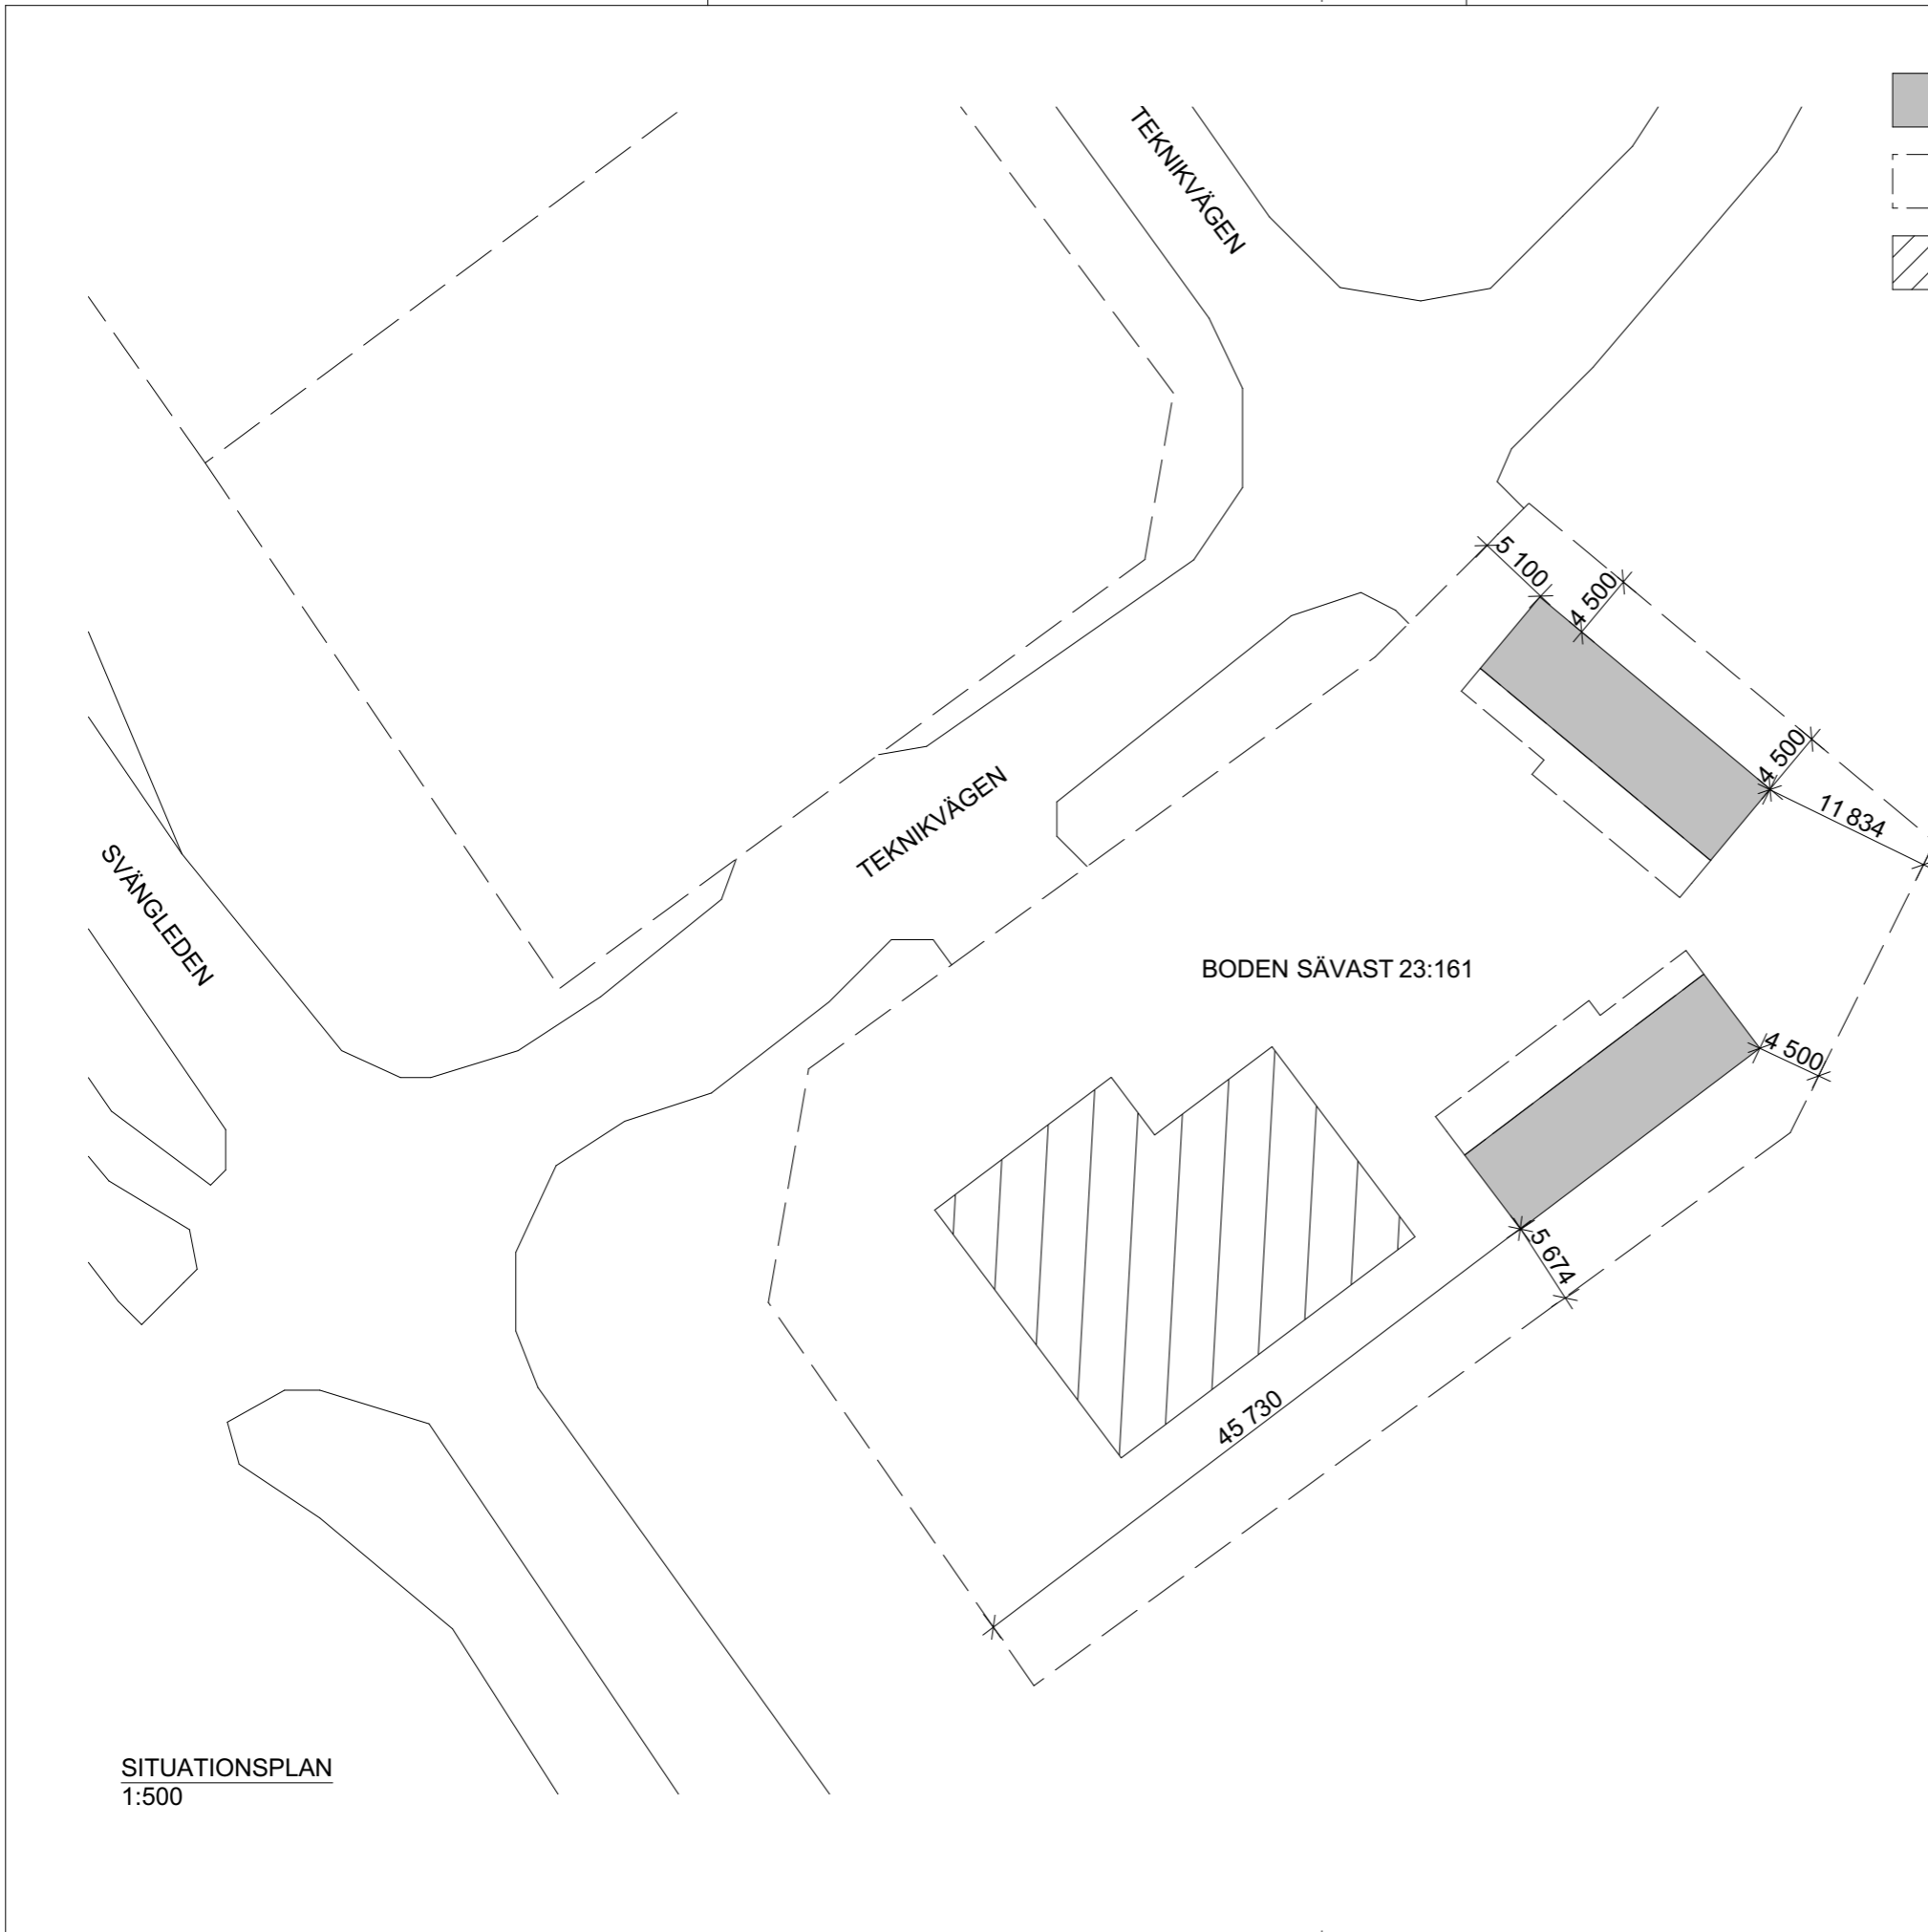


-  NYBYGGNAD 2st FLERBOSTADSHUS 27,50x6,43m ca 80m<sup>2</sup>
-  NYBYGGNAD TAK SAMT TERRAS
-  BEF. BYGGNADER FAST: BODEN SÄVAST 23:161



SITUATIONSPLAN  
1:500

BET	ÄNDRING AVSER	DATUM	Sign.
<b>BYGGLOVSHANDLING</b>			
<b>BODEN SÄVAST 23:161</b>			
		<b>NOVA HUS AB</b> Tel: 0921 - 720 50 Adress: Teknikvägen 2 961 50 Boden <a href="https://novahus.se">https://novahus.se</a>	
UPPDRAG NR	RITAD AV	HANDLÄGGARE	
1332	G.GARDELL		
DATUM	ANSVARIG		
2023-08-27			
BYGGLOVSHANDLING BODEN SÄVAST 23:161			
SITUATIONSPLAN			
SKALA	NUMMER	BET	
1:500	<b>A-01-1-100</b>		