



FASAD ÖSTER

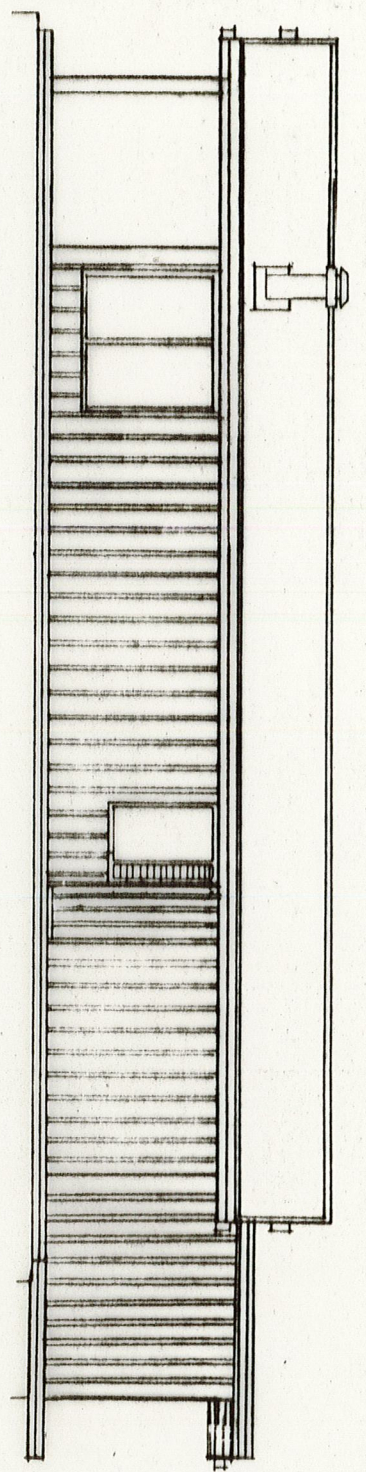

FASAD VÄSTER

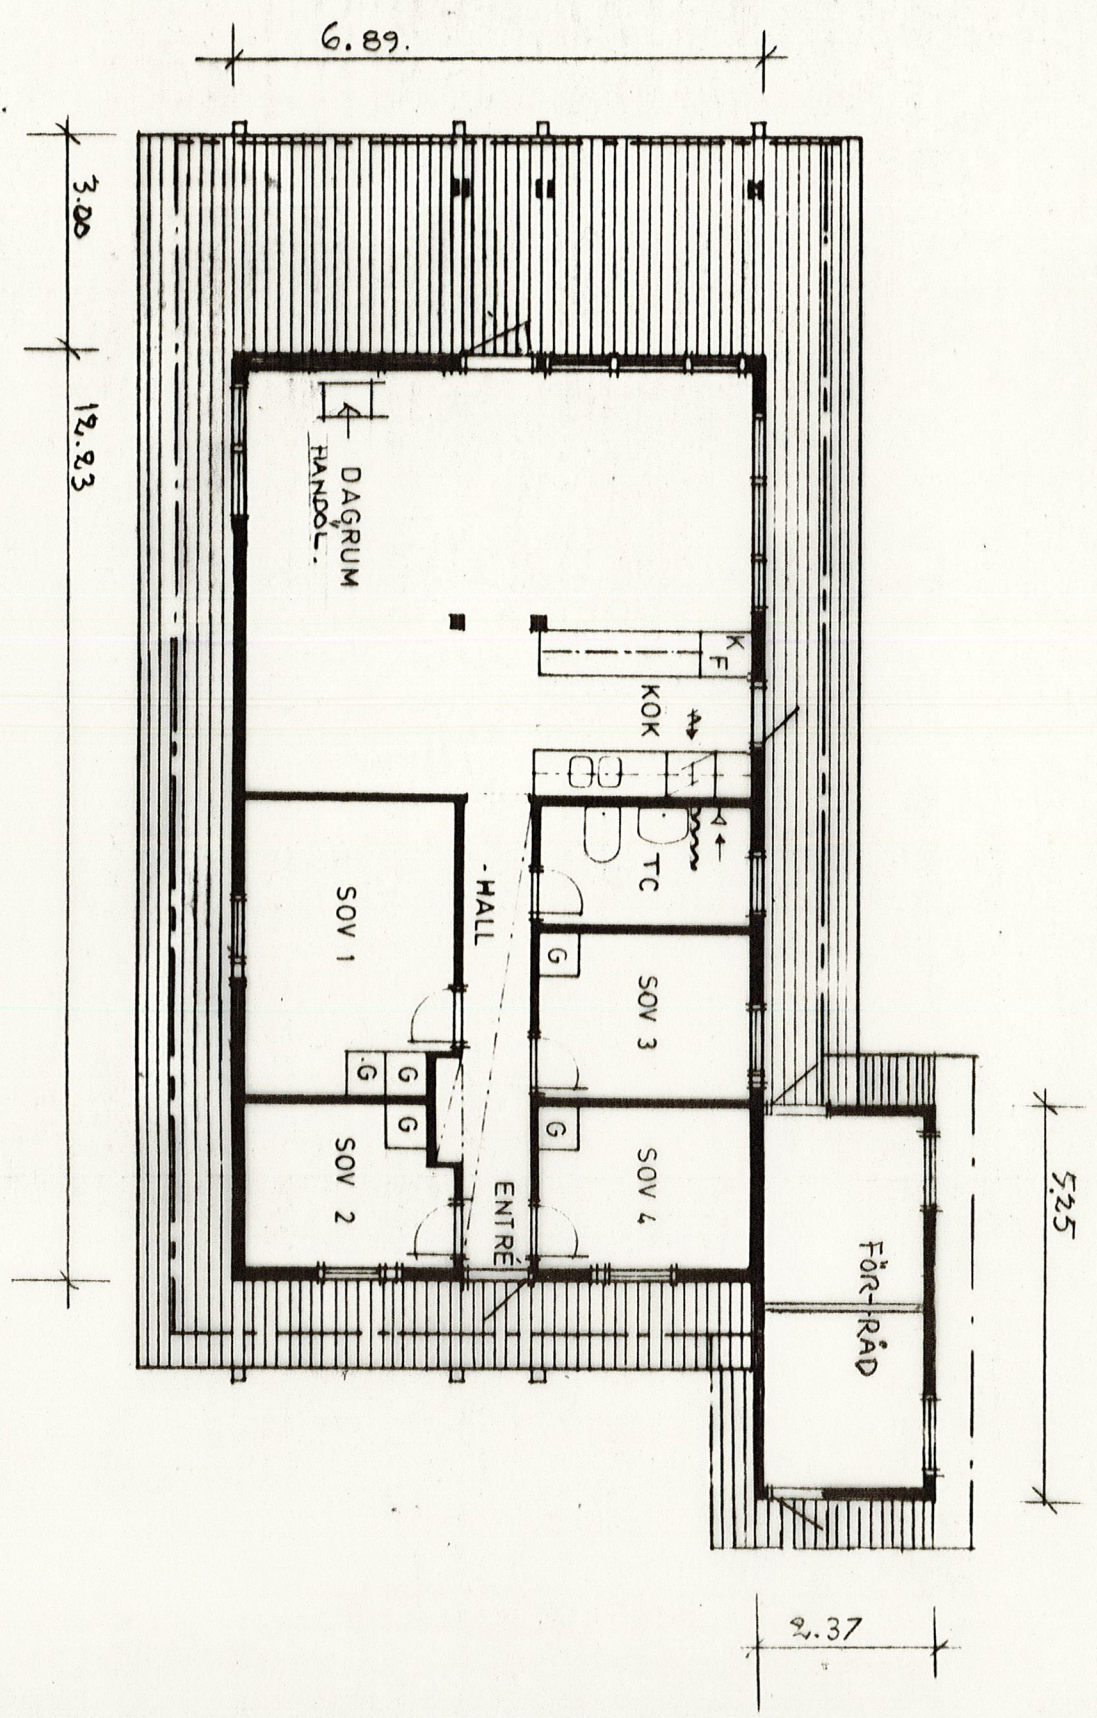

PLAN