

Dnr 36/69
Ek K blad 44

KARTA
Avstyckning från
STRÖVELSTORP 5:6
Ägoutbyte mellan
STRÖVELSTORP 5:6 och 5:7
Strövelstorps socken, Ausås kommun,
Kristianstads län.

Upprättad år 1969

Kurt Fränkel
Kurt Fränkel
lantmätare
Ege Tillman
Ege Tillman
ingenjör

BESKRIVNING
Ägoutbytet, se handlingarna

Avstyckningen
Från Strövelstorp 5:6 avstyckas:

A 1	Åker	0,0847 ha	<i>FNr. 5:97</i>
B 2	"	0,0945 "	<i>" 5:98</i>
C 3	"	0,0968 "	<i>" 5:99</i>
D 4	"	0,0969 "	<i>" 5:100</i>
E 5	"	0,1015 "	<i>" 5:101</i>
F 6	"	0,0935 "	<i>" 5:102</i>
G 7	"	0,0686 "	
H 8	"	0,0250 "	
Summa		0,0936 "	<i>" 5:103</i>
H 9	"	0,0469 "	
I 10	"	0,0500 "	
Summa		0,0969 "	<i>" 5:104</i>
I 11	"	0,0536 "	
I 12	"	0,0485 "	
Summa		0,1021 "	<i>" 5:105</i>

Med varje avstyckat område skall följa samma rätt att för utfart använda vägmärket enligt byggnadsplan som styckningsfastigheten tillagts genom det avstyckningen föregående ägoutbytet, se ägoutbytesbeskrivningen.

TILLKOMNA GRÄNSER
Ägoutbytet
11a-11-12-13-14-6-7-9-9a,
8-5031-15-16-17-18-25-32-33
-28-29-30-31-24-23-22-21-20-19-8.

Avstyckningen
11a-2-3-4-5-5030-9a, 3-14, 5-6,
15-20, 22-30, 16-5032-29,
21-5032-25.


KOORDINATPÖRTECKNING

Pkt	märk	x	y
2	rm	26433,16	5403,86
3	rm	406,47	5397,33
4	rm	381,71	5391,26
5	rm	384,53	5379,61
6	rm	390,65	5354,33
7	rm	393,04	5344,61
8	rm	368,73	5334,58
9	rm	367,79	5338,48
9a	-	359,50	5363,75
11	rm	439,28	5378,72
11a	-	437,08	5387,73
12	rm	437,38	5378,11
13	rm	440,23	5366,47
14	rm	415,44	5360,39
15	rm	396,38	5331,01
16	rm	421,15	5337,03
17	rm	439,13	5341,47
18	rm	447,55	5336,35
19	rm	377,22	5299,65
20	rm	402,48	5305,80
21	rm	405,34	5294,08
22	rm	407,22	5286,35
23	rm	381,96	5280,18
24	rm	391,21	5242,26
25	rm	454,90	5306,21
28	rm	444,51	5264,46
29	rm	439,10	5265,15
30	rm	414,33	5257,16
31	rm	416,42	5248,40
32	rm	459,97	5289,31
33	rm	456,02	5274,79
o 203	grg	518,76	5284,91
o 502B	grg	481,41	5204,61
o 503	grg	345,10	5473,54
o 5030	grg	359,26	5373,47
o 5031	rm	393,99	5340,74
o 5032	rm	430,10	5300,14
o 5033	rm	426,84	5240,88

System: 50 W 62

485 Ar 1969 den 10 okt..... fastställda överlantmätaren i Kristianstads län
Ägoutbytet, sed.....
avstyckningarna.....
betygar
Utan avgift. *Henry Elmrud*

Fig. 1-7, 9, 11 till Strövelstorp 5:6.

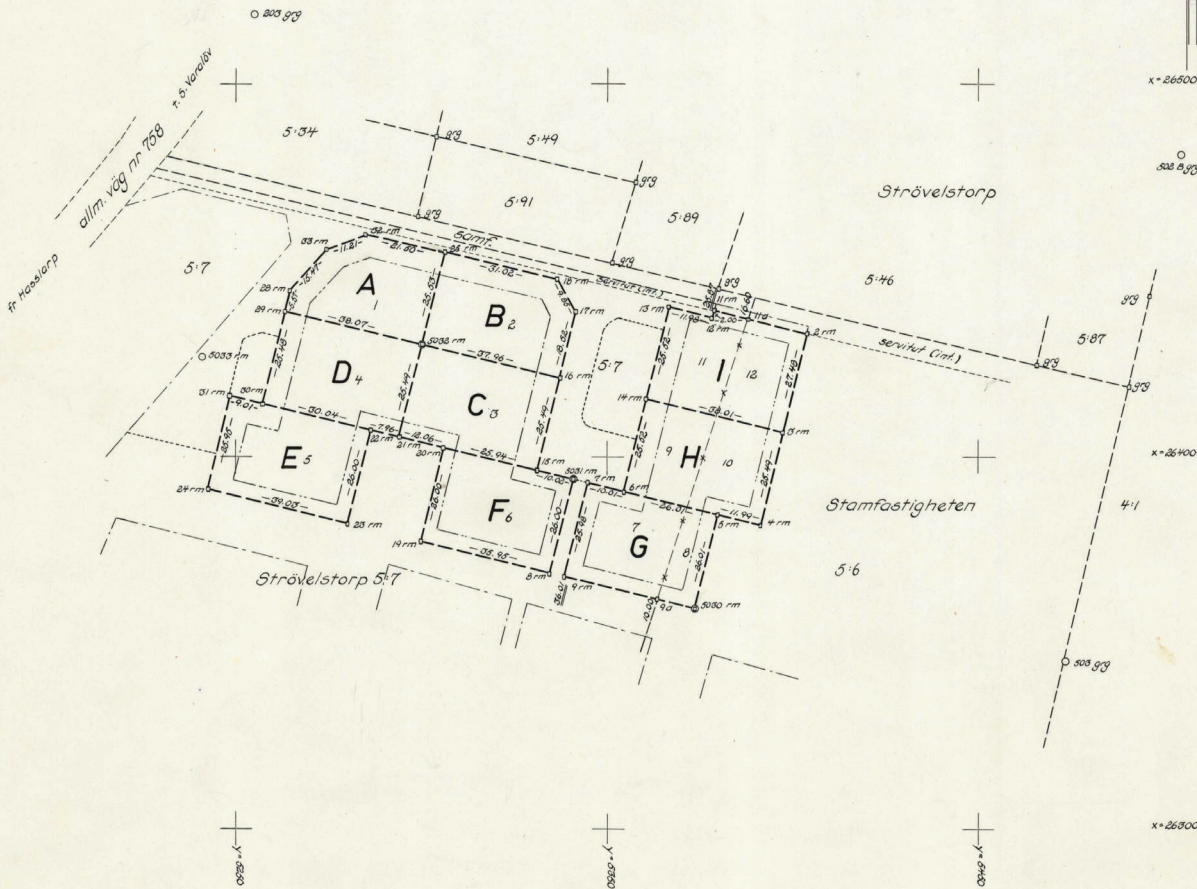

Skala 1:1000

Dnr 36/69

Strövelstorp 452

Strövelstorp 452