

Arende

Avstyckning från RUNGSTUNG NEDRE 1:3 och i samband därmed fastighetsbestämning mot RUNGSTUNG NEDRE 1:2 och 1:4 (gemensam ägoavidd) och UTÄNG 2:1, samt fastighetsreglering mellan styckningstotten, RUNGSTUNG NEDRE 1:2 och 1:4 och UTÄNG 2:1.

Kommun

Tanum

Län

Göteborgs och Bohus

REGISTERERING

Datum
1974-12-20

Införing i fastighetsregistret för verkställts bevisande

.....

.....

.....

För fastighetsregistermyndigheten

Registerområde

Tanum

Förrättningslantmätare

Jan Heimeresson

Lotten A=R.N.r Rungstung Nedre 1:5

FASTIGHETS RÄTTSLIG BESKRIVNING, se aktbil BE.


TEKNISK BESKRIVNING

Koordinatförteckning

Nr	mark	x	y
Gränspunkter			
1	rm	963.22	1140.28
2	rm	951.05	1142.99
3	rm	945.20	1117.99
4	rs	1013.51	1009.05
5	rm	1036.97	1024.53
6	-	1037.81	1025.08
Polygonpunkter			
100	tp	1000.00	1000.00
101	tp	929.60	1098.84

Fristående system.


NYTILLKOMNA GRÄNSER: 4-5-6, 1-2.

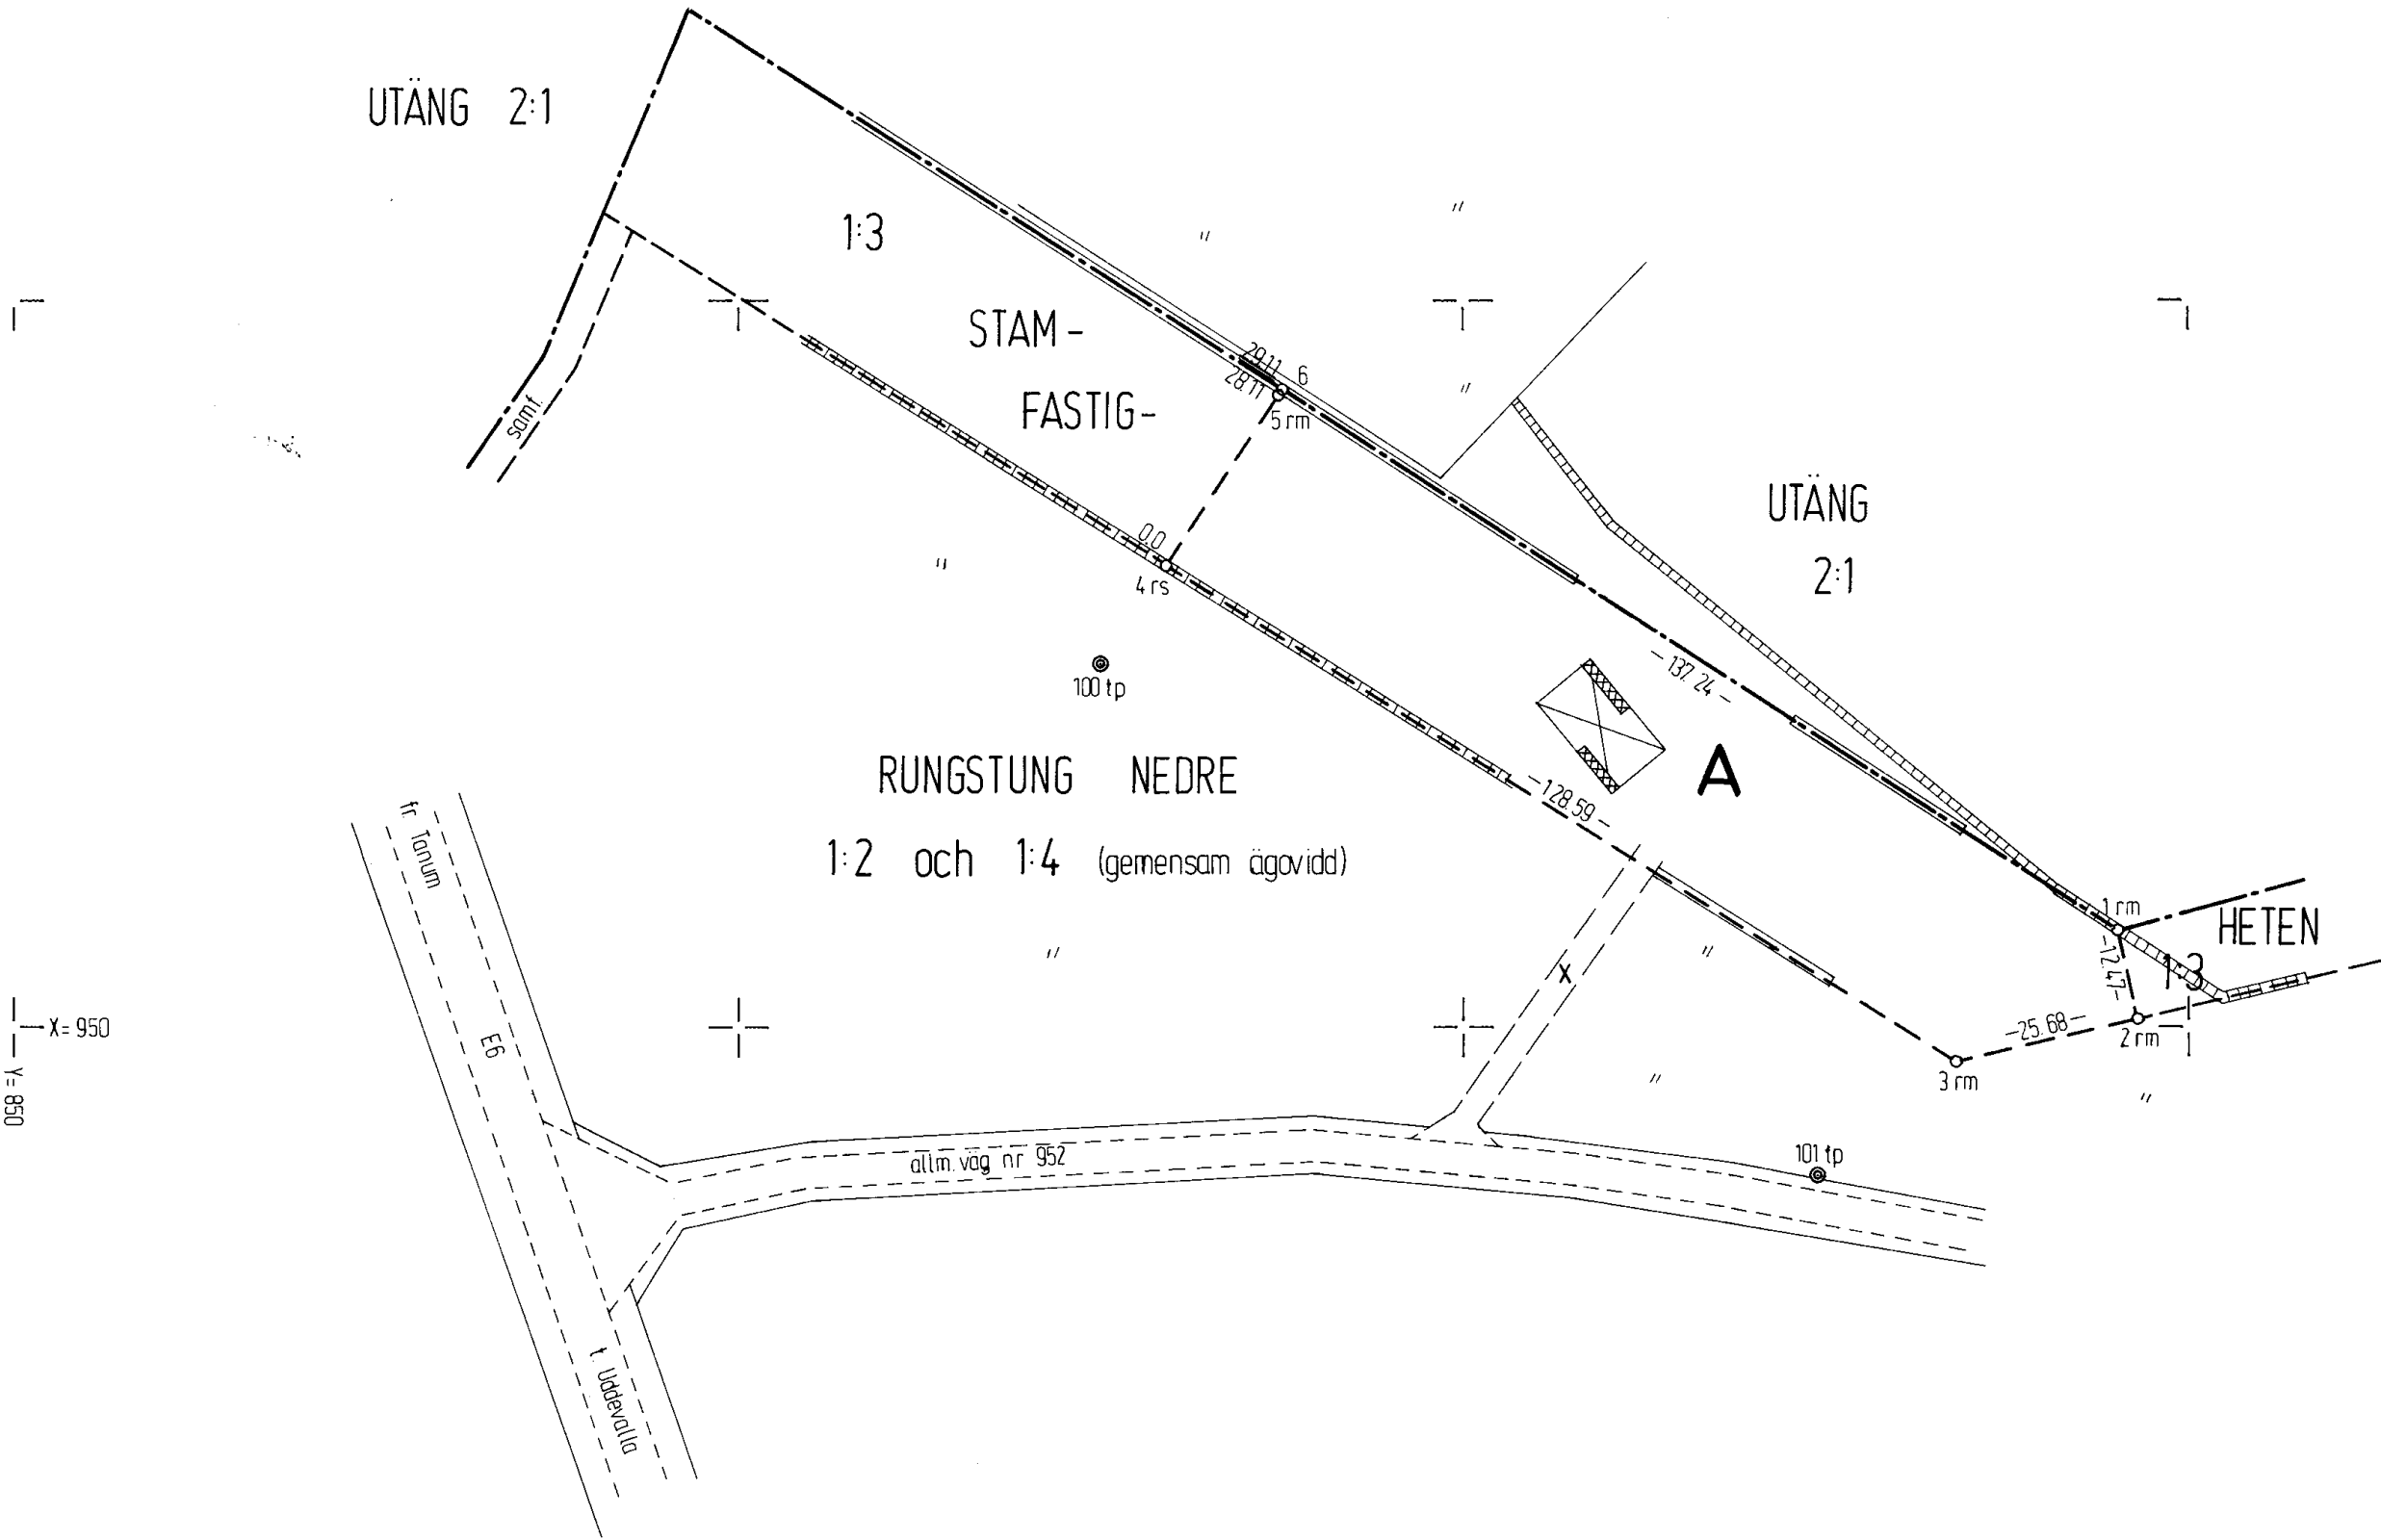

10 0 10 20 30 40 50 60 70 m
SKALA 1:1000

Skala 1:1000	Reg.karta, lagesanvisning 82 SV.	Framställd genom nymätning
Mätning	Beräkning	Kartering
1974	1974	1974
		Ritning es

2800 Tanum pm

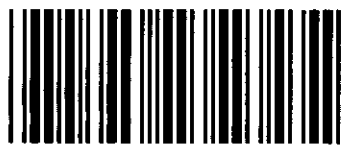

Akt nr:

14 - TAN - 2800

AU\$14-TAN-2800

FASTIGHETSBILDNINGSMYNDIGHETEN

Strömstads lantmäteridistrikt

HANDLINGAR

Upprättade år	Dnr
1974	102/74
Ärende	
Avstyckning från Rungstung Nedre 1:3 och i samband därmed fastighetsbestämning mot Rungstung Nedre 1:2 och 1:4 (gemensam ägo- vidd) och Utäng 2:1, samt fastighetsreg- lering mellan styckningslotten, Rungstung Nedre 1:2 och 1:4 och Utäng 2:1.	
Registerområde	
Tanum	
Kommun	Län
Tanum	Göteborgs och Bohus

Till akten hör


1 band
73 numrerade sidor
— inneliggande karta
1 annan karta

Lantmäteriet BI 0280 11. 1972. 50 000. SRA Sthlm 26429

Tanum
2800

C 466/1974

pm

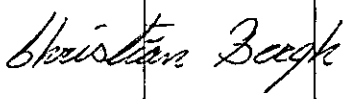Fastighet, område m m 1	Fig 2	Areal helt m ²			Ägare, uppgifter till lokal skattemyndighet och andra anmärkningar 5
		avstår 3a	erhåller 3b	± ändring/ 4 summa	
använda och underhålla vattenbrunn jämfte underjordisk ledning dit. Plats för brunnen skall anvisas av ägaren till Utäng 2:1.					
I tjänsten:					
 Jan Heimersson förrättningslantmätare		 Christian Bergh ingenjör			

1974-07-10

102/74

Ärenden	Avstyckning från Rungstung 1:3 samt fastighetsreglering berörande Rungstung 1:2-4 och styckningslotten.		
	Registerområde Tanum	Kommun Tanum	Län Göteborg och Bohus
Förrättningslantmätare	Namn Jan Heimersson		Handläggningsställe Tomtplatsen
Protokollförare	Namn Densamme		Handläggning ☐ Utan sammanträde ☒ Med sammanträde
Sakägare m m	Namn m m Se särskild förteckning, aktbilaga E.		
Yrkande	Avstyckning av en tomtplats enl ansökan, aktbilagor A1 och A2. Vid utstakning på marken preciseras yrkandet till att avse det område som inritats med helrött på kartbilaga till ansökan, aktbilaga A2.		
	Härutöver yrkas fastighetsreglering enligt överenskommelse, aktbilaga E.		
Utrédning för fastighetsbildningsbeslut	Den tillämnade köparen, Björne Norrman, bedriver en mindre rörelse inom rörlägningsbranchen. På den avsedda styckningslotten avser han att uppföra bostadsbyggnad. På styckningslotten skall härutöver finnas utrymme för lager, fordonsuppställning, verkstad och annat som är nödvändigt för att driva rörelsen. Norrman uppger att platsen är centralt belägen inom hans verksamhetsområde och att den därför lämpar sig särskilt väl för det avsedda ändamålet.		
	Tätbebyggelseförhållanden föreligger. Fastighetsbildningsmyndigheten (FBM) har begärt yttrande från byggnadsnämnden och därvid redovisat plan och bebyggelsesituationen, se aktbilaga 4. Vägverket har lämnat anslutningstillstånd, se aktbilaga C. Byggnadsnämnden tillstyrker fastighetsbildningen, se aktbilaga 5. Landsantikvarien tillstyrker fastighetsbildningen, se aktbilaga D. Ärendet har dock översänts till riksantikvarieämbetet för slutligt avgörande.		
	Med hänsyn till ovanstående finner FBM att en etablering för det avsedda ändamålet på platsen inte möter hinder ur översiktlig plansynpunkt, under förutsättning att riksantikvarieämbetet beslutar i enlighet med landsantikvariens yttrande.		
	Fastställd detaljplan saknas. Planläggning inom överskådlig tid framstår som mycket osannolik. Någon mer omfattande utbyggnad på platsen kan inte väntas. Styckningslotten kan dock inordnas i en ev. plan. Lämplig planläggning motverkas inte.		
	3 kap 3 § fastighetsbildningslagen (FBL) utgör inte hinder mot fastighetsbildningen.		

Förrättnings-
kostnaderna

Förrättnings
fortsättande

~~Styckningslotten som utstakades vid sammanträdet~~
Styckningslotten omfattar ca 4000 m². Den nordvästra halvan
är avsedd som tomtplats för bostadshuset. Återstoden skall
användas för rörelsen. Styckningslotten är lämplig för sitt
ändamål.

Stamfastigheten är en skogsbruksfastighet. För att undan-
röja olägenheter har FBM föreslagit vissa regleringsåtgärder.
Sakägarna är inte beredda att genast ta ställning
till förslaget. Frågan skall återupptas vid nästa samman-
träde.

Berörda sakägare är överens om serviutbildning för utfart,
se aktbilaga E.

Kostnaderna för förrättningen betalas av Björne Norrman,
efter eget åtagande.

Nytt sammanträde skall hållas på FBM:s kontor i Strömstad
efter skriftlig kallelse en vecka innan till Björne Norr-
man, Bertil Olsson och Sture Runge.

Vid protokollet

J. Heimer
.....

Protokollet uppsatt 1974-07-11

JH
.....

Förrättningslantmätare

~~Uppdragsnr 1000000~~

Ärendo	Avstyckning från Rungstung Nedre 1:3 och i samband därmed fastighetsbestämning mot Rungstung Nedre 1:2 och 1:4 (gemensam ägovidd) och Utäng 2:1, samt fastighetsreglering mellan styckningslotten, Rungstung Nedre 1:2 och 1:4 och Utäng 2:1.		
	Registerområde	Kommun	Län
	Tanum	Tanum	Göteborgs och Bohus
Förrättningslantmätare	Namn		Handläggningsställe
	Jan Heimeresson		FBM:s kontor
Protokollförare	Namn		Handlagd
	Densamme		☐ utan sammanträde ☒ med sammanträde
Sakägare m m	Namn m m		
	Se särskild förteckning, aktbil B.		
Yrkande	Se protokoll PR 1.		
	Härutöver yrkas fastighetsreglering enligt överenskommelse, aktbil H.		
	Yrkad fastighetsbildning överensstämmer med upprättat förslag till karta och fastighetsrättslig beskrivning.		
Fastighetsbestämningensbeslut	Skäl:		
	Då gränsen mellan Rungstung Nedre 1:3 å ena sidan och Rungstung Nedre 1:2 och 1:4 och Utäng 2:1 å den andra sidan är oklar beslutar fastighetsbildningsmyndigheten (FBM) med stöd av 14 kap 1 § första stycket att gränserna skall bestämmas.		
	Sakägarna, som närvarit vid utstakningen, träffade överenskommelse om gränsernas rätta sträckning, se aktbil G.		
	Beslut:		
	Gränsen mellan å ena sidan Rungstung Nedre 1:3 och å andra sidan Rungstung Nedre 1:2 och 1:4 och Utäng 2:1 skall ha den sträckning som utstakats och markerats på marken enligt karta, aktbil KA och beskrivning, aktbil BE.		
Fastighetsbildningsbeslut	Skäl:		
	Se protokoll PR 1.		
	Sedan föregående sammanträde har Björne Norrman byggt ett bostadshus på styckningslotten samt anlagt utfartsväg.		
	Byggnadslov meddelades 1974-07-04, se aktbil 7. Vid samråd har vägmästaren meddelat att anslutningen har godkänts.		

1974-10-10

102/74

Riksantikvarieämbetet har tillstyrkt avstyckningen, se aktbil F. Sakägarna göres dock uppmärksamma på att styckningslotten enligt den fysiska riksplanen ingår i område av riksintresse för kulturminnesvården.

Utfartsvägen berör åkermark, men då vägen anlagts i anslutning till tidigare brukningshinder (dike och gärdesgård) och ägoutfart, medför fastighetsbildningen ingen olägenhet av betydelse för jordbruksnäringen. 3 kap 6 § andra stycket fastighetsbildningslagen (FBL) utgör inte hinder mot fastighetsbildningen.

För att undanröja olägenheter för stamfastigheten har FBM föreslagit att ett område nordväst om styckningslotten skall överföras till någon av grannfastigheterna. Olägenheterna består däri att området genom avstyckningen blir avskuret från stamfastighetens övriga ägor och inte längre kan nås för brukning. Området i fråga är åkermark som legat obrukat en längre tid. Till följd härav har området blivit bevuxet med buskar och sly.

På grund av områdets ringa värde ur jordbrukssynpunkt var ingen av grannfastigheternas ägare villig att överta området. Stamfastighetens ägare, Sture Runge, var inte heller villig att avhända sig området.

Sture Runge upplyste vidare att hans fastighet en längre tid varit utarrenderad, men att han nu hade för avsikt att överta driften själv. I samband därmed skall brukningen av området återupptas. Möjligheterna att nå området påverkas inte av avstyckningen eftersom tillfarten sedan gammalt har skett på den i nordväst angränsande samfälliga vägen. Denna väg finns fortfarande kvar på marken. Vid ombyggnaden av E-6:an anlades utfart av vägverket.

Mot bakgrund härav finner FBM, att stamfastighetens lämplighet inte försämrats genom avstyckningen och att sakägarna har beaktansvärda skäl att motsätta sig föreslagen reglering. Övervägande skäl talar då för att avstyckningen godtas utan hinder av att regleringsåtgärderna inte genomförs.

Fastighetsregleringen sker enligt överenskommelser, aktbil E och G.

Beslut:

Fastighetsbildning skall ske enligt karta och beskrivning, aktbil KA och BE.

Avstyckad fastighet skall inte besväras av fordran som avses i 10 kap 9 § första stycket FBL.

Ersättningsbeslut

Skäl:

Överenskommelser, se aktbil E och G.

Beslut:

Någon ersättning skall inte utgå.

Fördelning av för-
rättningskostnader

Björne Norrman, Hovtorp, 450 73 Rabbalshede.

Aktmottagare

Björne Norrman. Extra avskrift av aktbil KA och BE till
Sture Runge, Sångvägen 7, 451 00 Uddevalla.

Förrättnings
avslutande

Förrättningen avslutas utan sammanträde den 25 oktober
1974. Förrättningsmannen informerade om innehållet i den
kommande besvärshänvisningen.

Vid protokollet:

Jon Heinricsson
.....

Protokollet uppsatt 1974-10-10.

JH
Förrättningslantmätare. *Wet*

1974-10-25

102/74

XOPPUSKAGSLOJANAVX

Ärende	Avstyckning från Rungstung Nedre 1:3 och i samband därmed fastighetsbestämning mot Rungstung Nedre 1:2 och 1:4 (gemensam ägovidd) och Utäng 2:1, samt fastighetsreglering mellan styckningslotten, Rungstung Nedre 1:2 och 1:4 och Utäng 2:1.		
	Registerområde	Kommun	Län
	Tanum	Tanum	Göteborgs och Bohus
Förrättningslantmätare	Namn Jan Heimersson		Handläggningsställe FBM:s kontor
Protokollförare	Namn Densamme		Handlagd ☒ utan sammanträde ☐ med sammanträde
Sakägare m m	Namn m m Se särskild förteckning, aktbil B.		
Avslutningsbeslut och besvärshänvisning	Förrättningen avslutas. Den som vill besvara sig får anföra besvär hos Göteborgs tingsrätt, Fack, 401 10 Göteborg 1 inom fyra veckor från denna dag eller senast den 22 november 1974. Om besvär anföras skall vid besvärslagan fogas två avskrifter av denna och av handlingar som eventuellt hör till inlagen. Vid protokollet: Jan Heimersson Protokollet uppsatt 1974-10-25. Förrättningslantmätare.		

Blankettutgivare
FASTIGHETSBILDNINGSMYNDIGHETEN
Strömstads lantmäteridistrikt
Blanketten bör ifyllas så fullständigt som möjligt.
Detta underlättar handläggningen. Markera
med x i tillämpliga rutor. Var god skriv tydligt.

ANSÖKAN
om fastighetsbildning m m
Datum

29-4-74

Sändes till

19

Ifyller av myndigheten	
Sida	Aktbilaga
1 (2)	A:1
Dnr	
102/74	
Delg nr	

FASTIGHETSBILDNINGSMYNDIGHETEN

Strömstads lantmäteridistrikt

Ink. 1974-04-30

Dnr. 102/74

Lantmäteriet

Strömstad

Ansöknigen avser¹

☒ avstyckning från:

☐ annan åtgärd
nämligen:

Rungstung Nedre 1:3

Registerområde (socken)

Tanums

Kommun

Tanum

Län

0

Uppgifter när ansöknigen avser avstyckning

Avstyckningen avser

☒ Helårsbostad

☐ Fritidsbostad

☐ Jord- eller skogs-
bruksändamål

☐ Annat ända-
mål nämligen:

Överlåtelsehandling rörande område som skall avstyckas är

☒ Ej upp-
rättad

☐ Upprättad²
den (bifogas)

☐ Området är bebyggt

☐ Byggnadslov är be-
viljat den:

16-4

Köp, byte eller gåva avseende område av fastighet är giltigt en-
dast om fastighetsbildning har sökts senast sex månader efter
den dag överlåtelsehandlingen upprättades.

Sökandes namnunderskrift³

Agne Wernman

Uppgifter om de personer som berörs av åtgärden (sakägare)

Ägare till

Rungstung 1:3

Namn, yrke/titel

Sture Runge

Utdelningsadress

Rungstung

Ortsadress (även postnummer)

45080 Tanums hede

Ägare till

Namn, yrke/titel

Utdelningsadress

Ortsadress (även postnummer)

Sakägare i egenskap av

☐ Sökande

☐ Köpare⁴

☒ Säljare⁴

Telefon (även riktnummer)

0525/18089

Sakägare i egenskap av

☐ Sökande

☐ Köpare⁴

☐ Säljare⁴

Telefon (även riktnummer)

^{1, 2, 3, 4} Se anvisningar på nästa sida.

Blankettutgivare
FASTIGHETSBILDNINGSMYNDIGHETEN

Blanketten bör ifyllas så fullständigt som möjligt. Detta underlättar handläggningen. Markera med x i ev tillämpliga rutor.
Var god skriv tydligt.

ANSÖKAN

om fastighetsbildning m m . 1:12

Datum

Ifylles av myndigheten	
Sida	Aktbilaga
2.	A
Dnr	102/74

Ägare till	Sakägare i egenskap av
Namn, yrke/titel	☐ Sökande
Utdelningsadress	☐ Köpare ⁴
Ortsadress (även postnummer)	☐ Säljare ⁴
Ägare till	Telefon (även riktnummer)
Namn, yrke/titel	Sakägare i egenskap av
Utdelningsadress	☐ Sökande
Ortsadress (även postnummer)	☐ Köpare ⁴
Ägare till	☐ Säljare ⁴
Namn, yrke/titel	Telefon (även riktnummer)
Utdelningsadress	Sakägare i egenskap av
Ortsadress (även postnummer)	☐ Sökande
Ägare till	☐ Köpare ⁴
Namn, yrke/titel	☐ Säljare ⁴
Utdelningsadress	Telefon (även riktnummer)
Ortsadress (även postnummer)	Sakägare i egenskap av
Ägare till	☐ Sökande
Namn, yrke/titel	☐ Köpare ⁴
Utdelningsadress	☐ Säljare ⁴
Ortsadress (även postnummer)	Telefon (även riktnummer)

Anvisningar

¹ En enkel kartsbild kan fogas till ansökningsen, t ex i blyerts på genomskinligt papper från tillgänglig karta (förrättningskarta, ekonomisk karta, byggnadslovskarta e d). Ange om möjligt angränsande fastigheter (eller dessas ägare), vägar, väderstreck o d. Om statligt bostadslån skall utnyttjas eller om förvärvstillstånd eller dispens från byggnadsförbud behövs bör antecknas om sådant sökts (kopia av eventuellt beslut i sådant ärende bifogas).

² Om överlåtelsehandling är upprättad skall bestyrkt avskrift av denna insändas (helst i två maskinskrivna exemplar). Observera att köpet annars kan bli ogiltigt.

³ Har fastighet flera delägare undertecknas ansökan av samtliga. Handläggningen underlättas om alla sakägare skriver under ansökningsen. Om sökanden är dödsbo bör kopia av bouppteckning bifogas. Avstyckning får sökas av förvärvaren av område om överlåtelsehandling finns upprättad. Ansökan får göras genom ombud, som skall bifoga fullmakt. Företrädare för bolag, förening e d skall bifoga registreringsbevis eller protokollsutdrag.

⁴ Vid avstyckning anges både säljare och köpare. Om överlåtelsehandling inte har upprättats men viss köpare till avstyckningsområdet ändå finns anges också denne.

Fastighetsbildningsmyndighetens anteckningar

Datum

1974-06-05

Handläggningen överläts på

Im Jan Skimerson

Olof Berg

Enhetschef

Blankettutgåva
FASTIGHETSBILDNINGSMYNDIGHETEN

Strömstads lantmäteridistrikt
Blanketten bör ifyllas så fullständigt som möjligt.
Detta underlättar handläggningen. Markera
med x i tillämpliga rutor. Var god skriv tydligt.

FASTIGHETSBILDNINGSMYNDIGHETEN

Strömstads lantmäteridistrikt

Ink. 1974-05-24

lill Dnr. 102/74

ANSÖKAN

om fastighetsbildning m m
Datum

1974-05-20

Sändes till

Ifylls av myndigheten	
Sida	Aktbilaga
1 (2)	A: 2
Dnr	lill 102/74
Delg nr	

Fastighetsbildningsmyndigheten

Strömstads lantmäteridistrikt

Box 15

452 01 STRÖMSTAD 1

Ansöknigen avser¹

☒ avstyckning från:

☐ annan åtgärd
nämligen:

Nedre Rungstung 1:3

Registerområde (socken)

Tanum

Kommun

Tanum

Län

O

Uppgifter när ansöknigen avser avstyckning

Avstyckningen avser

☒ Helårsbostad

☐ Fritidsbostad

☐ Jord- eller skogs-
bruksändamål

☐ Annat ända-
mål nämligen:

Överlåtelsehandling rörande område som skall avstyckas är

☒ Ej upp-
rättad

☐ Upprättad²
den (bifogas)

☐ Området är bebyggt

Köp, byte eller gåva avseende område av fastighet är giltigt en-
dast om fastighetsbildning har sökts senast sex månader efter
den dag överlåtelsehandlingen upprättades.

☐ Byggnadslov är be-
viljat den:

Prefinierat.

Sökandes namnunderskrift³

Sture Runge

Uppgifter om de personer som berörs av åtgärden (sakägare)

Ägare till

Nedre Rungstung 1:3

Namn, yrke/titel

Sture Runge, Affärsbitr.

Utdelningsadress

Sångvägen 7

Ortsadress (även postnummer)

45100 Uddevalla

Ägare till

Björne Norrman Rörläggare

Namn, yrke/titel

Utdelningsadress

Hovtorp

Ortsadress (även postnummer)

Rabbaishede

Sakägare i egenskap av

☐ Sökande

☐ Köpare⁴

☒ Säljare⁴

Telefon (även riktnummer)

0522/30121

Sakägare i egenskap av

☐ Sökande

☒ Kallman
Köpare⁴

☐ Säljare⁴

Telefon (även riktnummer)

0525/3063

^{1, 2, 3, 4}) Se anvisningar på nästa sida.

Vänd

Blanketten bör ifyllas så fullständigt som möjligt. Detta underlättar handläggningen. Markera med x i ev tillämpliga rutor.
Var god skriv tydligt.

ANSÖKAN

om fastighetsbildning m m
Datum

Ifylles av myndigheten	
Sida	Aktbilaga
2	A
Dnr	
tu 102/74	

Ägare till	Sakägare i egenskap av
<i>[Signature]</i>	☐ Sökande
Namn, yrke/titel	☐ Köpare ⁴
<i>[Signature]</i>	☐ Säljare ⁴
Utdelningsadress	Telefon (även riktnummer)
Ortsadress (även postnummer)	
Ägare till	Sakägare i egenskap av
<i>Rungshung 1:2 1:4</i>	☐ Sökande
Namn, yrke/titel	☐ Köpare ⁴
<i>Bertil Olsson 20/4 1955 147</i>	☐ Säljare ⁴
Utdelningsadress	Telefon (även riktnummer)
<i>Nedre Rungshung</i>	
Ortsadress (även postnummer)	
<i>450 80 Tammshede</i>	
Ägare till	Sakägare i egenskap av
	☐ Sökande
Namn, yrke/titel	☐ Köpare ⁴
Utdelningsadress	☐ Säljare ⁴
Ortsadress (även postnummer)	Telefon (även riktnummer)
Ägare till	Sakägare i egenskap av
	☐ Sökande
Namn, yrke/titel	☐ Köpare ⁴
Utdelningsadress	☐ Säljare ⁴
Ortsadress (även postnummer)	Telefon (även riktnummer)

Anvisningar

¹ En enkel kartsbildning kan fogas till ansökningsen, t ex i blyerts på genomskinligt papper från tillgänglig karta (förrättningskarta, ekonomisk karta, byggnadslovs-karta e d). Ange om möjligt angränsande fastigheter (eller dessas ägare), vägar, väderstreck o d. Om statligt bostadslån skall utnyttjas eller om förvärvstillstånd eller dispens från byggnadsförbud behövs bör antecknas om sådant sökts (kopia av eventuellt beslut i sådant ärende bifogas).

² Om överlåtelsehandling är upprättad skall bestyrkt avskrift av denna insändas (helst i två maskinskrivna exemplar). Observera att köpet annars kan bli ogiltigt.

³ Har fastighet flera delägare undertecknas ansökan av samtliga. Handläggningen underlättas om alla sakägare skriver under ansökningsen. Om sökanden är dödsbo bör kopia av bouppteckning bifogas. Avstyckning får sökas av förvärvaren av område om överlåtelsehandling finns upprättad. Ansökan får göras genom ombud, som skall bifoga fullmakt. Företrädare för bolag, förening e d skall bifoga registreringsbevis eller protokollsutdrag.

⁴ Vid avstyckning anges både säljare och köpare. Om överlåtelsehandling inte har upprättats men viss köpare till avstyckningsområdet ändå finns anges också denne.

Fastighetsbildningsmyndighetens anteckningar

Datum


Handläggningen överläts på

se aktbil. 17:1

Enhetschef

82 SV

till aktbil A2

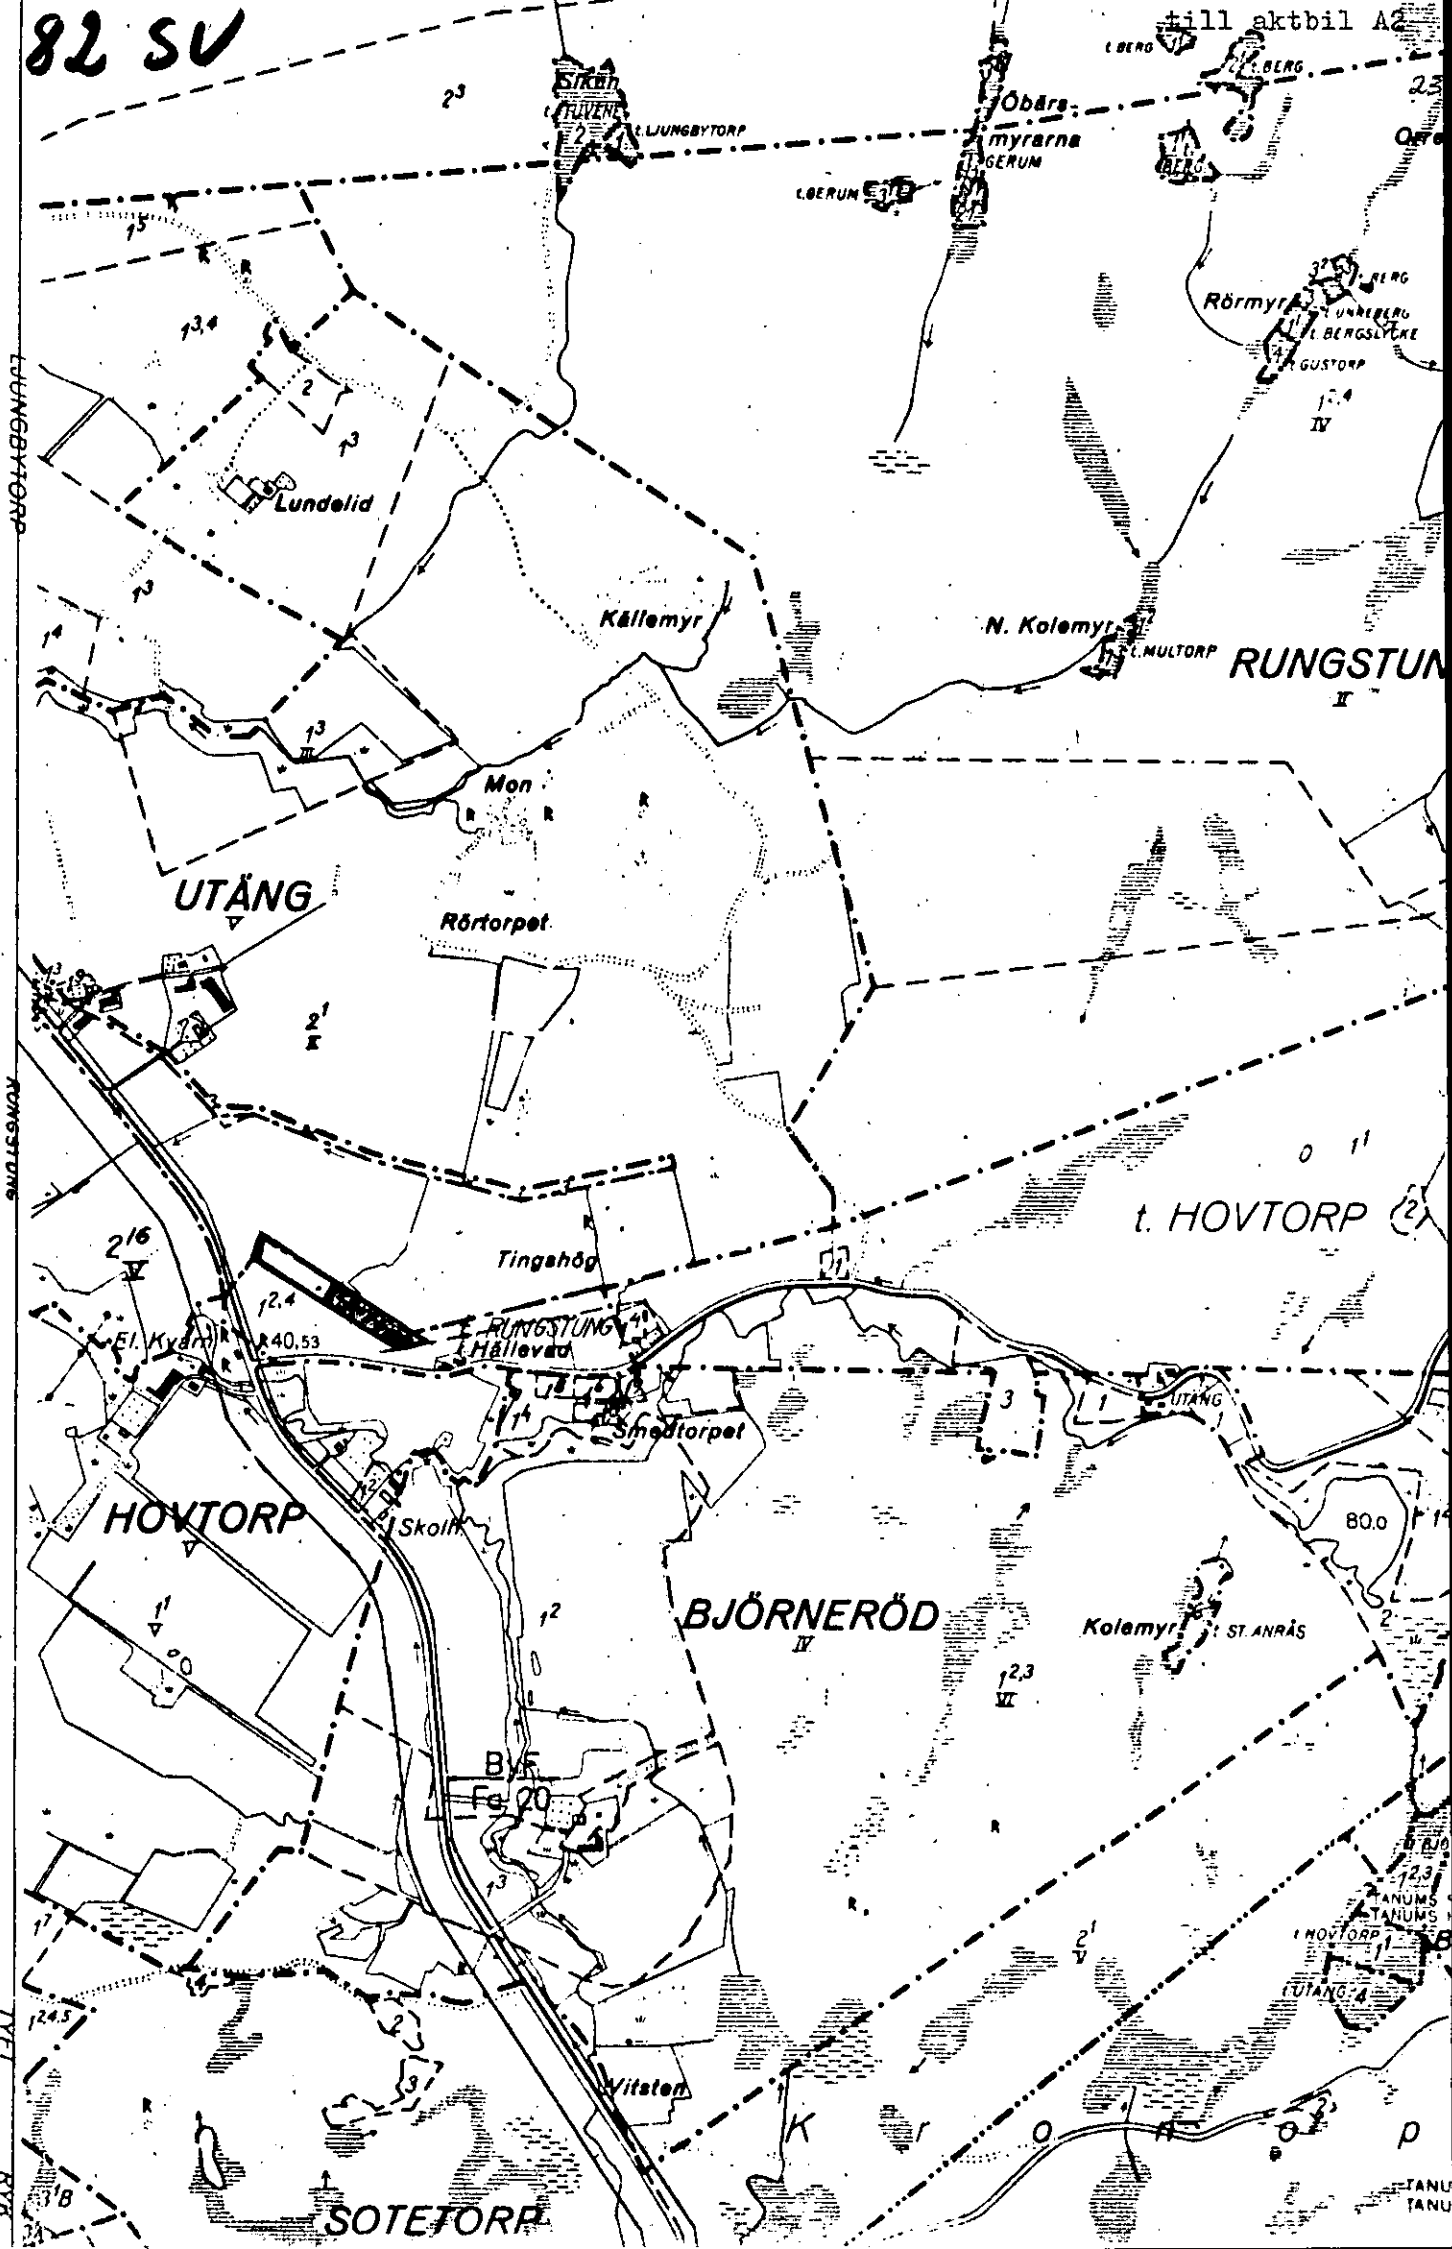

81 GREBBESTAD SO

TANUMS S.N
TANUMS.H.D

RUNGSTUN

IVFT

RVA

TANU
TANU

Sakägare m m	Nr	Sammanträde enligt ovan nr	anteckning om närvaro m m	Akt- bilaga
Ägare av Nedre Rungtung 1:3 Sture Runge Sångvägen 7 451 00 Uddevalla	1	1 2	närvar närvar	
Ägare av Rungtung 1:2, 1:4 Dertil Olsson Nedre Rungtung 450 80 Tanumshede	2	1 2	närvar närvar	
Ägare av köpare Björne Herrman Hovtorp 450 73 Rabbalshede	3	1 2	närvar fullständigt köpare närvar	
Ägare av underrättelse Byggnadsnämnden i Tanums kommun Kommunalkontoret 450 80 Tanumshede		1 2	- -	
Ägare av Utäng 2:1 Sten Vegerlid c/o Gunnar Johansson Utäng 450 80 Tanumshede	4	1 2	närvar, se fullmakt 9	9
Ägare av		1		

Exp. 10 JUN 1974

1974-06-07

VFO 356 74:1786

VFOpu, ing Knut Karlsson, BL

1974-05-18

11.249-2397-74

Länsstyrelsen i Göteborgs och Bohus län
PlaneringsavdelningenFack
403 10 GÖTEBORG 2

A r p

By-nämnden i Tanums kommun
Kommunkontoret
450 80 TANUMSHEDEFastighetsbildningsmyndigheten i
Strömstads lantmäteridistriktBox 15452 00 STRÖMSTAD

FASTIGHETSBILDNINGSMYNDIGHETEN

Strömstads lantmäteridistrikt

Ink. 1974-06-11

Til för 7/74

Överlämnas för kännedom
STATENS VÄGVERK
VÄGFÖRVALTNINGEN I GÖTEBORGS OCH BOHUS LÄN

Väg 952 Ansökan från Gunnel och Björne Norrman om tillstånd till
anslutning av enskild körväg från fastigheten Rungstung 1:3 i Ta-
nums socken och kommun
(2 bilagor)

Åberopande ovannämnda remiss får vi härmed översända utredning i
ärendet.

Remisshandlingarna återgår.

Folke Sjöstrand

Bestyrkes i tjänsten

.....Kersti Solvang.....

Bilagor

Utredning

Remisshandlingar

Väg 952 Ansökan från Gunnel och Björne Norrman om tillstånd till anslutning av enskild körväg från fastigheten Rungstung 1:3 i Tanums socken och kommun

(2 bilagor)

Enligt 39 § väglagen är det förbjudet att ansluta ny enskild körväg och ändra befintlig anslutning till allmän väg utan länsstyrelsens tillstånd.

Framställningen avser ändring av befintlig anslutning till allmän väg. Läget har redovisats på bilagt utdrag ur ekonomisk karta 82 SV.

Den allmänna vägen har acceptabel standard inom berört område. Siktförhållandena på platsen är godtagbara.

Som framgår av byggnadsnämndens yttrande i ärendet förordas nyttjandet av redan befintlig anslutning. Denna bör dock förbättras.

Bifall till förbättring av befintlig anslutning tillstyrks under förutsättning

att befintlig anslutning belägen cirka 160 m öster om vägkorsning E6/952 förbättras enligt anvisning från vägmästaren,

att anslutningen utförs i huvudsaklig överensstämmelse med bilagd principritning,

att anmälan sker till vår representant på platsen, vägmästaren i Aö 023 Tanumshede, tel 0525/20050 och att arbetet utförs enligt dennes anvisningar,

att erforderliga arbeten ej åsamkar vägförvaltningen några kostnader samt att arbetena slutförs inom 2 år från besluts datum.

Sökanden bör underrättas om dels att anmälan till vägmästaren skall göras senast 1 månad innan arbetet påbörjas dels att så snart arbetena avslutats anmälan därom skall göras för avsyning och godkännande.

Folke Sjöstrand

Bilagor

Ritning

Kartkopia


Bestyrkes i tjänsten

Folke Sjöstrand


Kopia

Dnr VFQp. 356 74:1786

PLAN

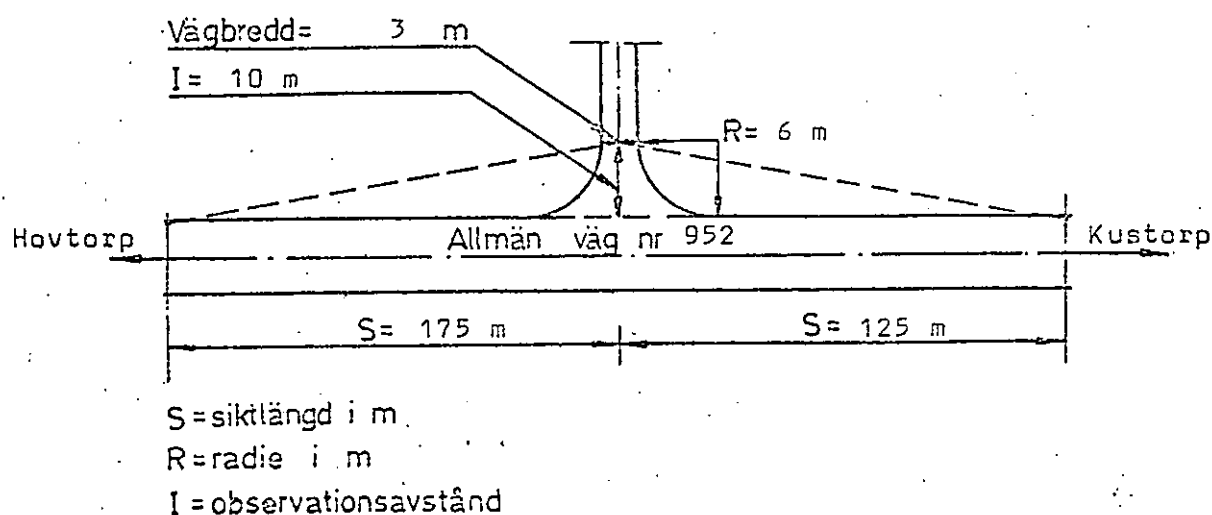

PROFIL

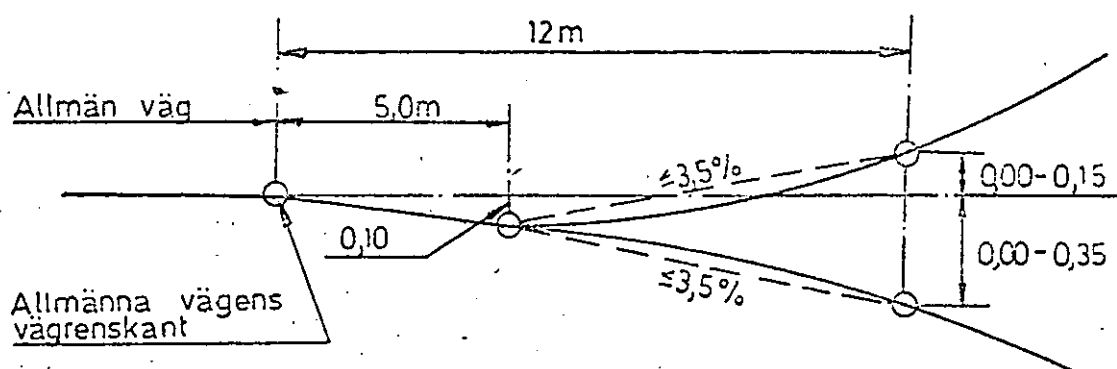


Bestyrkes i tjänsten

Keva Solvang

ANSLUTNING AV ENSKILD
KÖRVÄG TILL ALLMÄN VÄG

PRINCIPRITNING

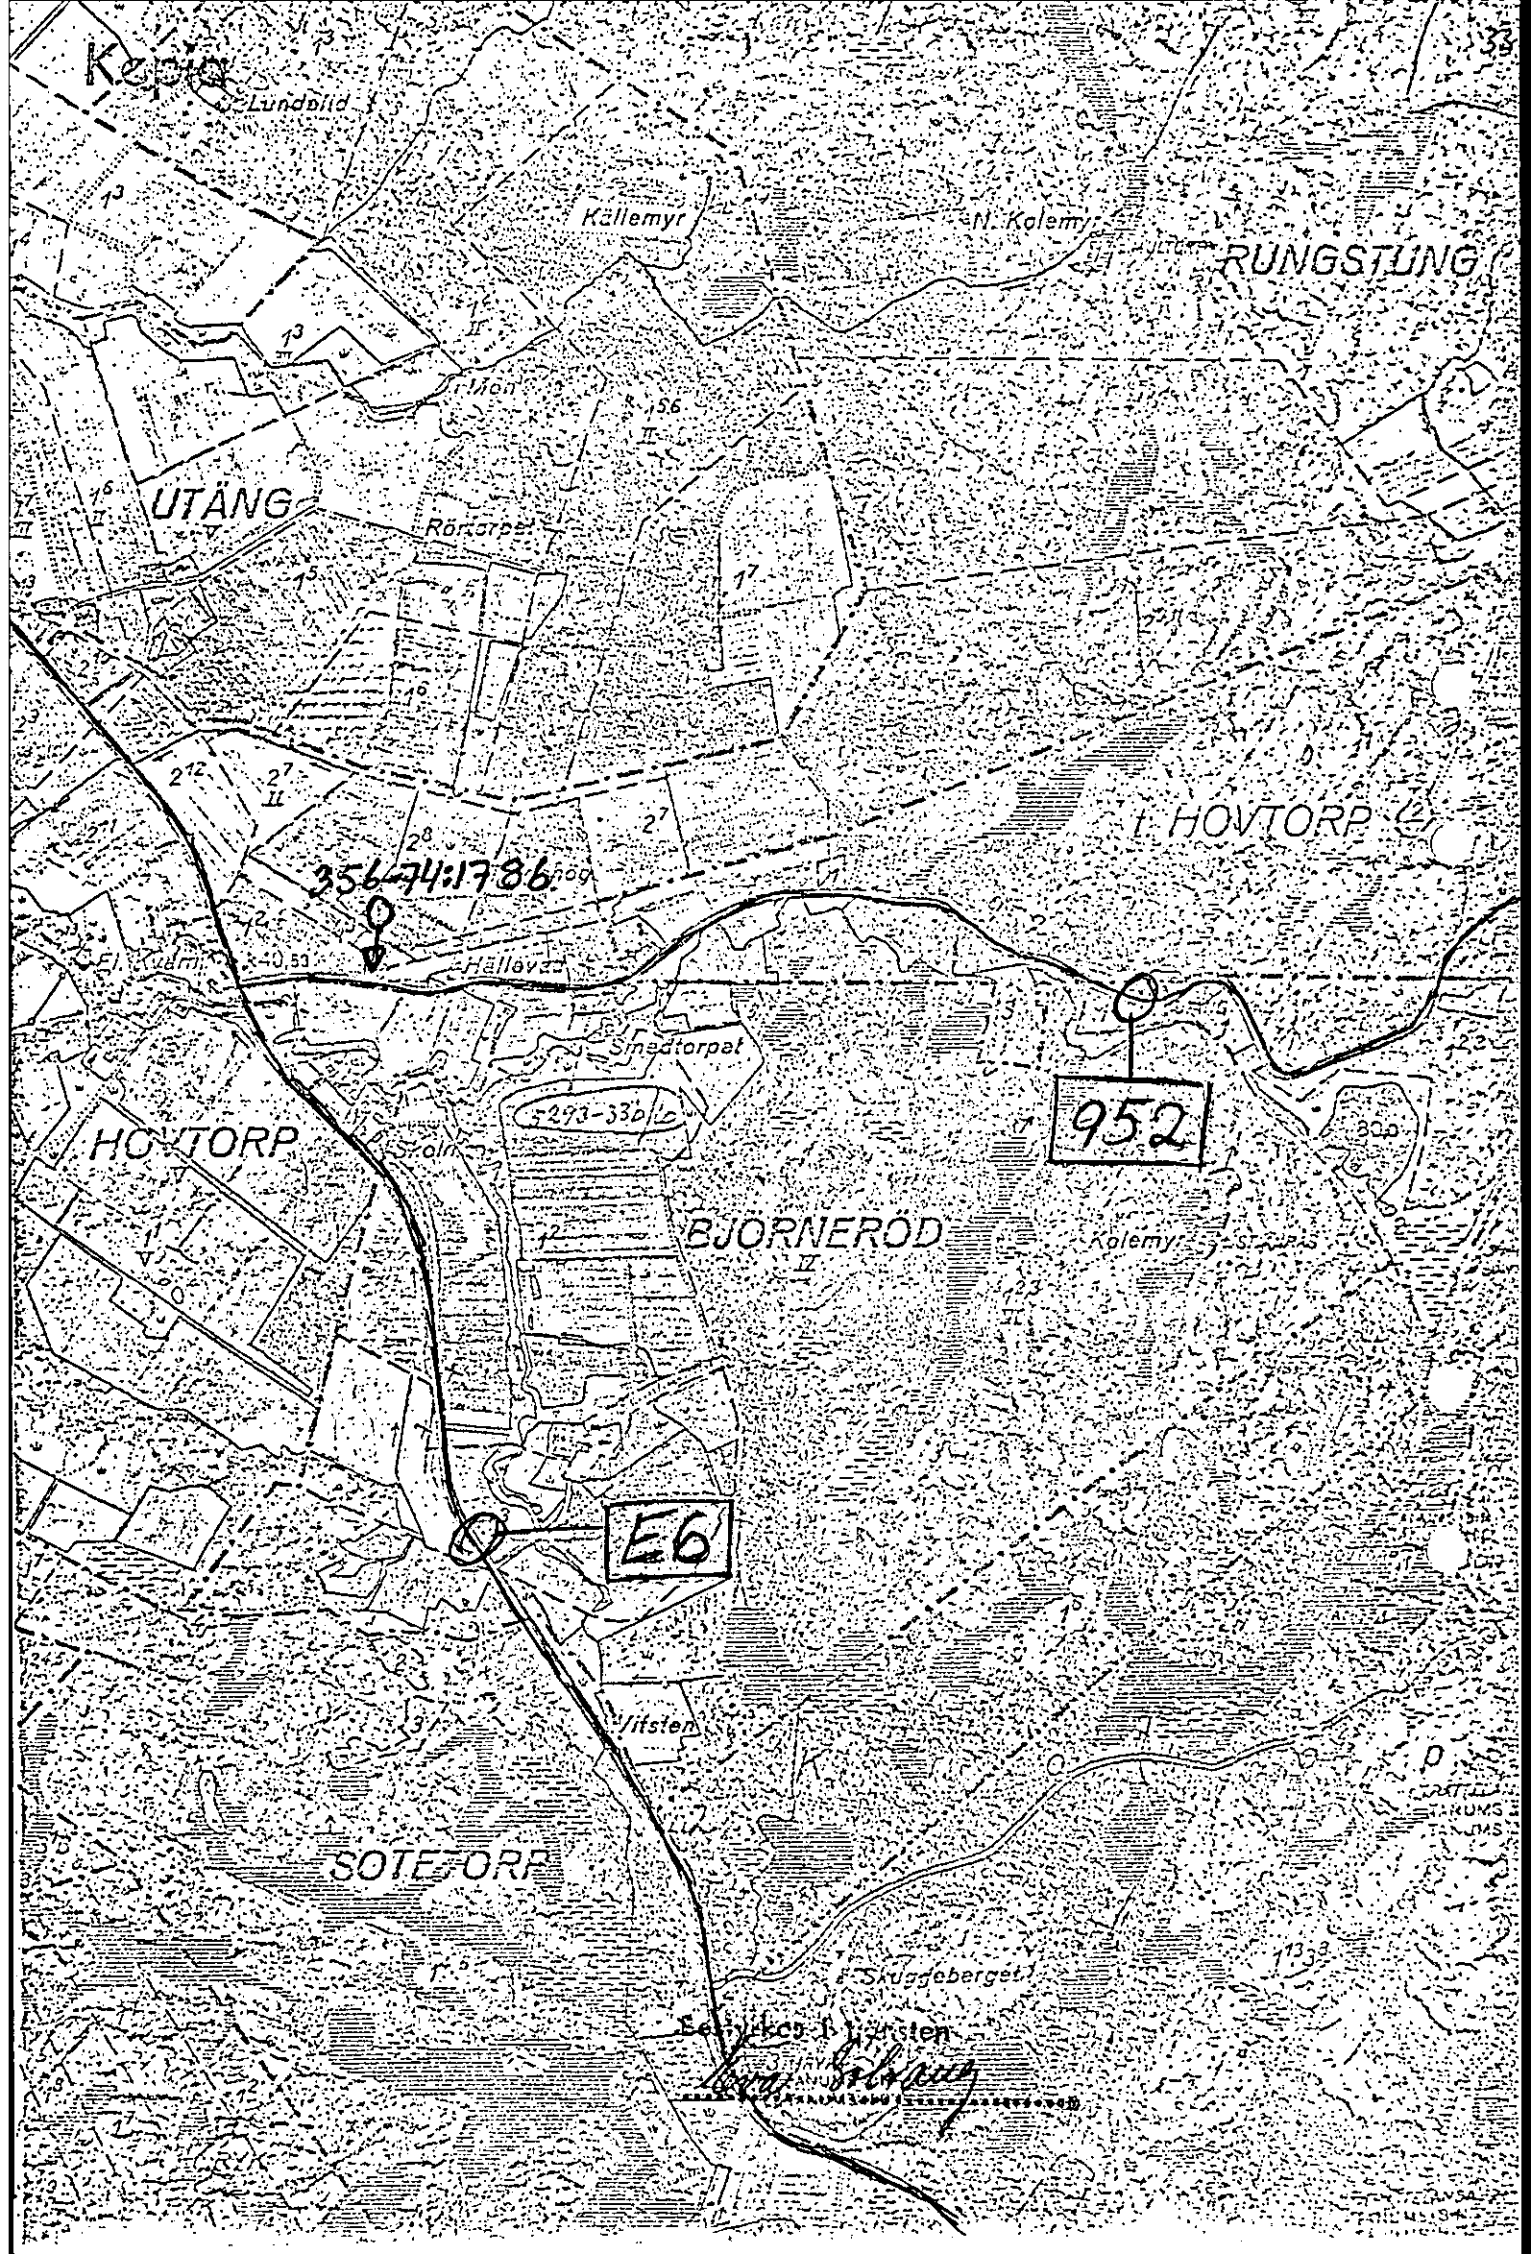

Koppar

Lundbild

Källemyr

N. Källemyr

RUNGSTUNG

UTANG

Rörörpet

I HOVTORP

356-74:1786

Hällovad

Snedtorpet

293-33b

HOVTORP

BJÖRNERÖD

952

E6

SÖTE ORP

Skuggaberget

Skuggaberget

Skuggaberget

LANDSANTIKVARIKONTORET

Kopia för kännedom till: Strömstads lantmäteridistrikt

GÖTEBORGS OCH BOHUS LÄN

UDDEVALLA MUSEUM

BOX 34, 451 01 UDDEVALLA

TEL. 0522/10016

692/74

FASTIGHETSBILDNINGSMYNDIGHETEN

Strömstads lantmäteridistrikt

1974-07-01
Dnr. 137/74 u.a.
jfr dnr 102/74

Riksantikvarieämbetet

Box 5405

114 84 STOCKHOLM

Avstyckning från Rungstung 1:3, Tanums socken,
Bohuslän.

Landsantikvariekontoret har från Strömstads lantmäteridistrikt erhållit handlingar i rubricerade ärende för yttrande och får efter besiktning av antikvarie M. Forsström, Riksantikvarieämbetet och antikvarie Bo Åkerström meddela följande.

Den föreslagna avstyckningen är belägen inom område, som angetts som riksintressant miljö i FRP (nr. 67 enligt underlagsmaterial nr. 23). Dessutom finns c:a 150 meter väster om avstyckningen fornlämningarna nr. 226 - 227 enligt Riksantikvarieämbetets inventering för Tanums socken. Fornlämningarna utgöres av hållristningar och är markerade å ekonomiska kartan. De är så belägna att de inte bör utgöra hinder för avstyckningen.

Landsantikvariekontoret anser den föreslagna avstyckningen vara så belägen att den inte utgör ett allvarligt ingrepp i miljön.

Med anledning av ovanstående får landsantikvariekontoret föreslå att Riksantikvarieämbetet ur antikvarisk synpunkt tillstyrker den föreslagna avstyckningen.

Uddevalla den 28 juni 1974

A.F.
Åke Fredsjö

Bo-G. Åkerström

Strömstads lantmäteridistrikt

Ärende	Fastighetsreglering berörande Rungstung 1:2, 1:3 och 1:4
	Kommun Tanum Län G o B
Ansökan	☒ Ansökningen kompletteras att avse också ovanstående åtgärd ☐ Vi ansluter oss till ansökningen i ovanstående ärende
Överenskommelse om fastighetsreglering	Servitutsbildning: Med styckningslotten A avsedd att avstyckas från Rungstung 1:3 ska all följa rätt på Rungstung 1:2,4 anläggas använda och underhålla väg för utfart till allmänna vägen. Vägen skall följa befintligt dike och uppfylla vägverkets krav. Utfart från omgivande åkrar skall anordnas på härskande fastighetens ägares bekostnad. Ersättning för den upplåtta rättigheterna skall ej utgå.
	Genom fastighetsregleringen minskas graderingsvärdet väsentligt för Agare av fastigheten(erna) (Maken skall godkänna minskningen, se nedan) Fastighetsregleringen innebär större ökning än som är tillåten enligt 5 kap 8 § fastighetsbildningslagen av graderingsvärdet för
Medgivande till större ändring av graderingsvärde	
Överenskommelse om fördelning av förrättningskostnader m m	Förrättningskostnaderna för denna fastighetsreglering skall betalas av Björne Norrman Aktmottagare

Sakägarnas egenhändiga
underskrifter

B. er. il. O. H. son Björne Norrman Skar Rung

Makes godkännande	Medgiven minskning godkännes
Bevittning av makes namnteckning	Att den som på föregående rad godkänt minskningen är äkta make till ovanstående ägare av fastighet som minskas väsentligt intygas.

RIKSANTIKVARIEÄMBETET
F 4100/74
Antikvarie S Haasum, SH

1974-07-12

Aktbil F 39

FASTIGHETSBILDNINGSMYNDIGHETEN
Strömstads lantmäteridistrikt
Ink.....1974-07-16
Dnr.....102/74

Strömstads lantmäteridistrikt
S. Hamngatan 2
Box 15
452 01 STRÖMSTAD 1

Angående föreslagen avstyckning från fastigheten Rungstung 1:3,
Tanums socken, Bohuslän

Landsantikvarien i Uddevalla har till riksantikvarieämbetet den 28 juni 1974 med eget yttrande översänt handlingar i rubricerade ärende. Med anledning härav får ämbetet härmed anföra följande.


Ca 150 m V om föreslagen avstyckning ligger fornlämningarna nr 226 och nr 227 i Tanums socken enligt ämbetets fornlämningsregister till den ekonomiska kartan. Fornlämningarna utgörs av hållristningar. De har markerats med rött på kopia av till ärendet hörande karta, vilken jämte utdrag ur ämbetets fornlämningsregister bifogas. Det område som är markerat med röd snedstreckning på nämnda karta är dessutom redovisat som miljö av riksintresse i den fysiska riksplaneringen (SOU 1971:75, utgiven av Civildepartementet, Förarbeten till fysisk riksplanering. Underlagsmaterial nr 23).

Ämbetet anser ej att ovannämnda omständigheter bör utgöra hinder för avstyckningen och tillstyrker således ur antikvarisk synpunkt förslaget.

Ämbetet föreslår emellertid att uppgift om att området ingår i en miljö av riksintresse för kulturminnesvården i den fysiska riksplaneringen införes i fastighetshandlingarna, då detta kan vara av betydelse för fastighetens framtida utnyttjande.

För riksantikvarieämbetet


Erik B. Lundberg

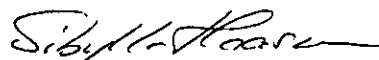
Sibylla Haasum

Bil.: Kartkopia

Utdrag ur ämbetets fornlämningsregister

Avskrift: Landsantikvarien i Uddevalla

TANUM

HOVTORP 1'

226.

HÄLLRISTNING 3,10 x 1,15 M (NNV-SSÖ)

18 M SV 10° V OM E6-VÄGEN, INVID OCH SV OM SÅG

PÅ NOT N 30° V SVART SLUTTANDE HÄLL 5-10°

BESTÅENDE AV 6 SKEPP

3 FOTSULOR

25 SKÅLGROPAR

SAMT NÅGRA OTYDLIGA FIGURER

F.B. JOHANSSON NR 213 F

EK 82 SV

R

TANUM

HOVTORP 1'

227.

SKÅLGROPSFÖREKOMST 1,20 x 0,50 M (Ö-V)

11 M N 30° Ö OM VÄGSKÅL PÅ E6, VID HÖJD PUNKT 40,53


BESTÅENDE AV 16 SKÅLGROPAR

F.B. JOHANSSON NR 213 G

EK 82 SV

R

Brådsände

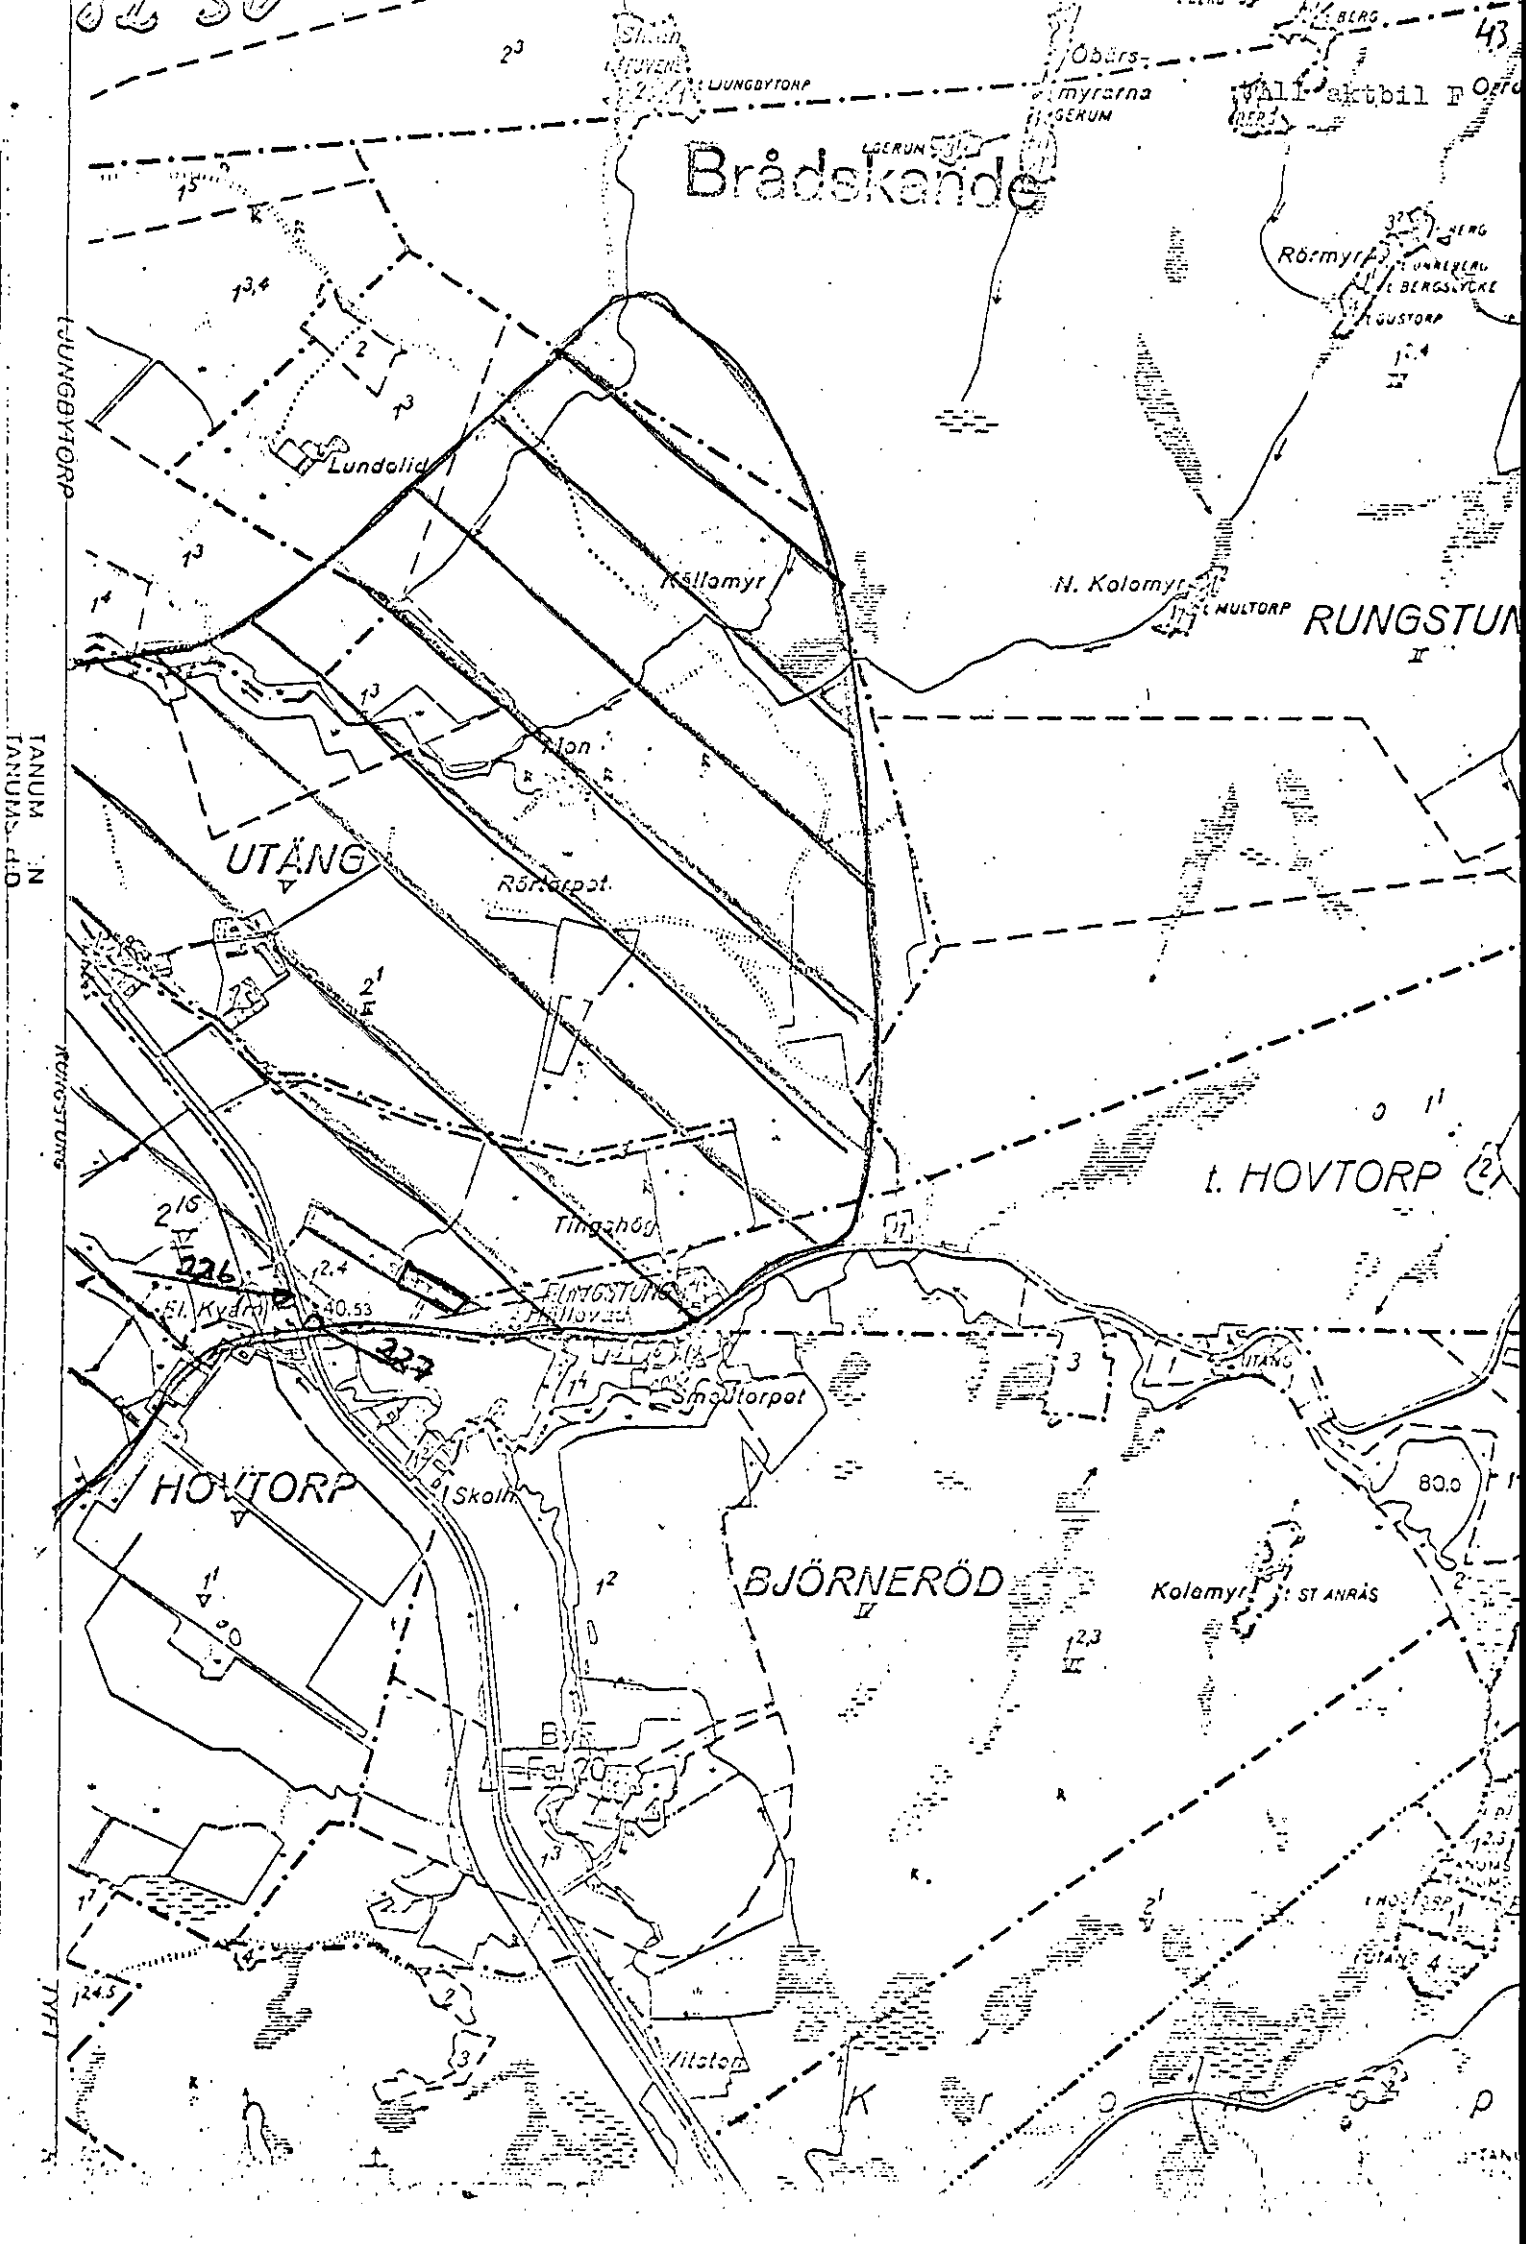

81 GRENBEISTAD SO

1974.10.10

04 102/73

1) Överenskommelsen får ej träffas förrän gränssträckningen utstakats i behövlig omfattning

Ärende	Fastighetsreglering berörande Styckningslotten A från Rungstung 1:3 och Utäng 2:1	
	Kommun anum	Län Göteborg och Bohus
Ansökan	☐ Ansöknings kompletteras att avse också ovanstående åtgärd ☐ Vi ansluter oss till ansöknings i ovanstående ärende	
Överenskommelse om fastighetsreglering	Med Styckningslotten A (härskande) skall följa rätt att på Utäng 2:1 (tjänande) anlägga, använda och underhålla vattenbrunn jämte underjordisk ledning dit. Plats för brunnen skall anvisas av ägaren till Utäng 2:1. Ersättning för upplåtelsen skall inte utgå.	
Medgivande till större ändring av graderingsvärde	Genom fastighetsregleringen minskas graderingsvärdet väsentligt för Agare av fastigheten(erna)	
	(Maken skall godkänna minskningen, se nedan)	
	Fastighetsregleringen innebär större ökning än som är tillåten enligt 5 kap 8 § fastighetsbildningslagen av graderingsvärdet för	
Överenskommelse om fördelning av förrättningskostnader m m	Förrättningskostnaderna för denna fastighetsreglering skall betalas av	
	Aktmottagare	

Sakägarnas egenhändiga
underskrifter

Sture Rung *Sture Rung* *Sture Rung*
och fullmakt
aktbil 9

Makes godkännande

Medgiven minskning godkännes

Bevittnings av makes namnteckning

Att den som på föregående rad godkänt minskningen är äkta make till ovanstående ägare av fastighet som minskas väsentligt intygas.

Akobil 141

Utdrag ur protokoll fört vid sammanträde med Tanums byggnadsnämnd i Tingshuset, Tanumshede, den 16 april 1974.

§ 327.

Anhållan från Björne Norrman, Rabbalshede, om förhandsbesked beträffande byggnadslov för uppförande av bostadshus å del av fastigheten Rungstung 1:3.

För området gäller utomplansbestämmelser.

Jämlikt 39 § väglagen krävs länsstyrelsens tillstånd för anordnande av ny utfart till allmän väg.

Byggnadsnämnden beslöt meddela att nämnden är positiv till byggnadslov om länsstyrelsens tillstånd till utfart kan erhållas.

För ordnande av utfartsfrågan rekommenderar byggnadsnämnden dock att ett byggnadsläge väljes där redan befintlig anslutning till allmän väg kan användas.

Avgift Femtiofem Kronor.

År och dag som ovan
Claes G. Hultman
Ordförande

Justerat:
Gösta Albinsson

Vid protokollet:
Thorsten Andersson
Sekreterare

Rätt utdraget intyga:

.....*Kerssin Weller*.....*Ånne Erberg*.....

TANUMS
TURISTCENTRUM
0525/205 00 - 202 34
en REMINGTON
R-2 KOPIA

Överensstämmer
med originalet

Bestyrkes i tjänsten

.....*Ånne Erberg*.....

Ånne Erberg

Kopier

Utdrag ur protokoll, fört vid samman-
träde med Tanums hälsovårdsnämnd i
kommunalkontoret, Tanumshede, den
9.5.1974.

§ 216.

Ansökan från Björne Norrman, Rabbalshede, om tillstånd att
installera wc samt köksavlopp i fast. Rungtung 1:3.

Hälsovårdsnämnden beslöt lämna tillstånd till ansökan.

Avloppsvattnet skall efter slamavskiljning i trekammarbrunn
infiltreras i marken.

Anläggningen får icke täckas eller tagas i bruk förrän slut-
besiktning skett.

År och dag som ovan
Erik Hakeröd
Ordförande

Justerat:
Sternér Augustin

Vid protokollet:
Bengt Samzelius
Sekreterare

Rätt utdraget intyga:

..Birgitta Johansson.. Ulla Fransson..

Bestyrkes i tjänsten

..Kersti Solvang..

TANUMS
TURISTCENTRUM
0525/205 00 - 202 34
en REMINGTON
R-2 KOPIA
Överensstämmer
med originalet

För kännedom

§ 473.

Ansökan från Björne Norrman, Rabbalshede, om byggnadslov för upp-
förande av bostadshus å Rungstung 1:3.

För området gäller utomplansbestämmelser.

Byggnadsnämnden beslöt bordlägga ärendet tills vägverkets yt-
tande beträffande utfarten föreligger.

År och dag som ovan
Claes G. Hultman
Ordförande

Justerat:
Rune Knutsson

Vid protokollet:
Thorsten Andersson
Sekreterare

Rätt utdraget intyga:

Kerstina Kullen..... *Thorsten Andersson*..... *Triberg*.....

TANUMS
TURISTCENTRUM
0525/205 00 - 202 34
en REMINGTON
R-2 KOPIA

Överensstämmer
med originalet

Bestyrkes i tjänsten

Lena Solvang.....

1974-06-05

Dnr 102/74

Arkiv 4

Ume 6/7/74

Jan Heimeresson
förrättningslantmätare

Tanums byggnadsnämnd
Kommunalkontoret
450 80 TANUMSHEDE

Angående avstyckning från Rungstung N. 1:3 i Tanums socken och kommun.

Styckningslottens belägenhet framgår av bifogat utdrag ur ekonomiska kartan.

Fastighetsbildningsmyndigheten har företagit besiktning på platsen och därvid har framkommit att området som för närvarande är skogbevuxet och obebyggt gränsar in till ett åkerområde och är väl synligt från E:6an.

Sökanden, Björne Norrman, önskar få avstyckat ett område om c:a 4000 m². Området skall i första hand användas för bostadsändamål, men enligt sökandens planer skall där i framtiden även bedrivas en mindre rörelse inom rörlägningsbranchen. Denna verksamhet fordrar utrymme för förråd och uppställning, vilket motiverar den yrkade tomtstorleken.

Byggnadsnämnden har meddelat positivt förhandsbesked 1974-04-17 § 327. Ansökan om byggnadslov har bordlagts 1974-05-14 § 473 i avvaktan på tillstånd till utfart till allmänna vägen. Ansökan om byggnadslov torde inte avse annat än en ordinär bostadsbyggnad.

Vid samråd med vägverket har framkommit att anslutnings-tillstånd säkerligen kan erhållas. Utfarten skall därvid förläggas till den befintliga ägoutfarten c:a 150 m öster E:6an. Utfarten förutsätts anordnas så att den kan användas för såväl jordbruks- som bostadsutfart. I övrigt är önskvärt att huset förläggs minst 50 m från allmänna vägen.

Hälsovårdsnämnden har 1974-05-09 § 216 lämnat tillstånd att anordna avlopp.

Styckningslotten är belägen i en mindre oreglerad bebyggelsegrupp som omfattar c:a 5 hus av skiftande kvalité och en verkstad.


Mot bakgrund av ovanstående får fastighetsbildningsmyndigheten efterhöra om lokaliseringen av avsedd bebyggelse och verksamhet kan godtagas ur framförallt översiktlig markanvändningssynpunkt.

I tjänsten:

JH

Jan Heimeresson.

titel aktbil 4
82 SV

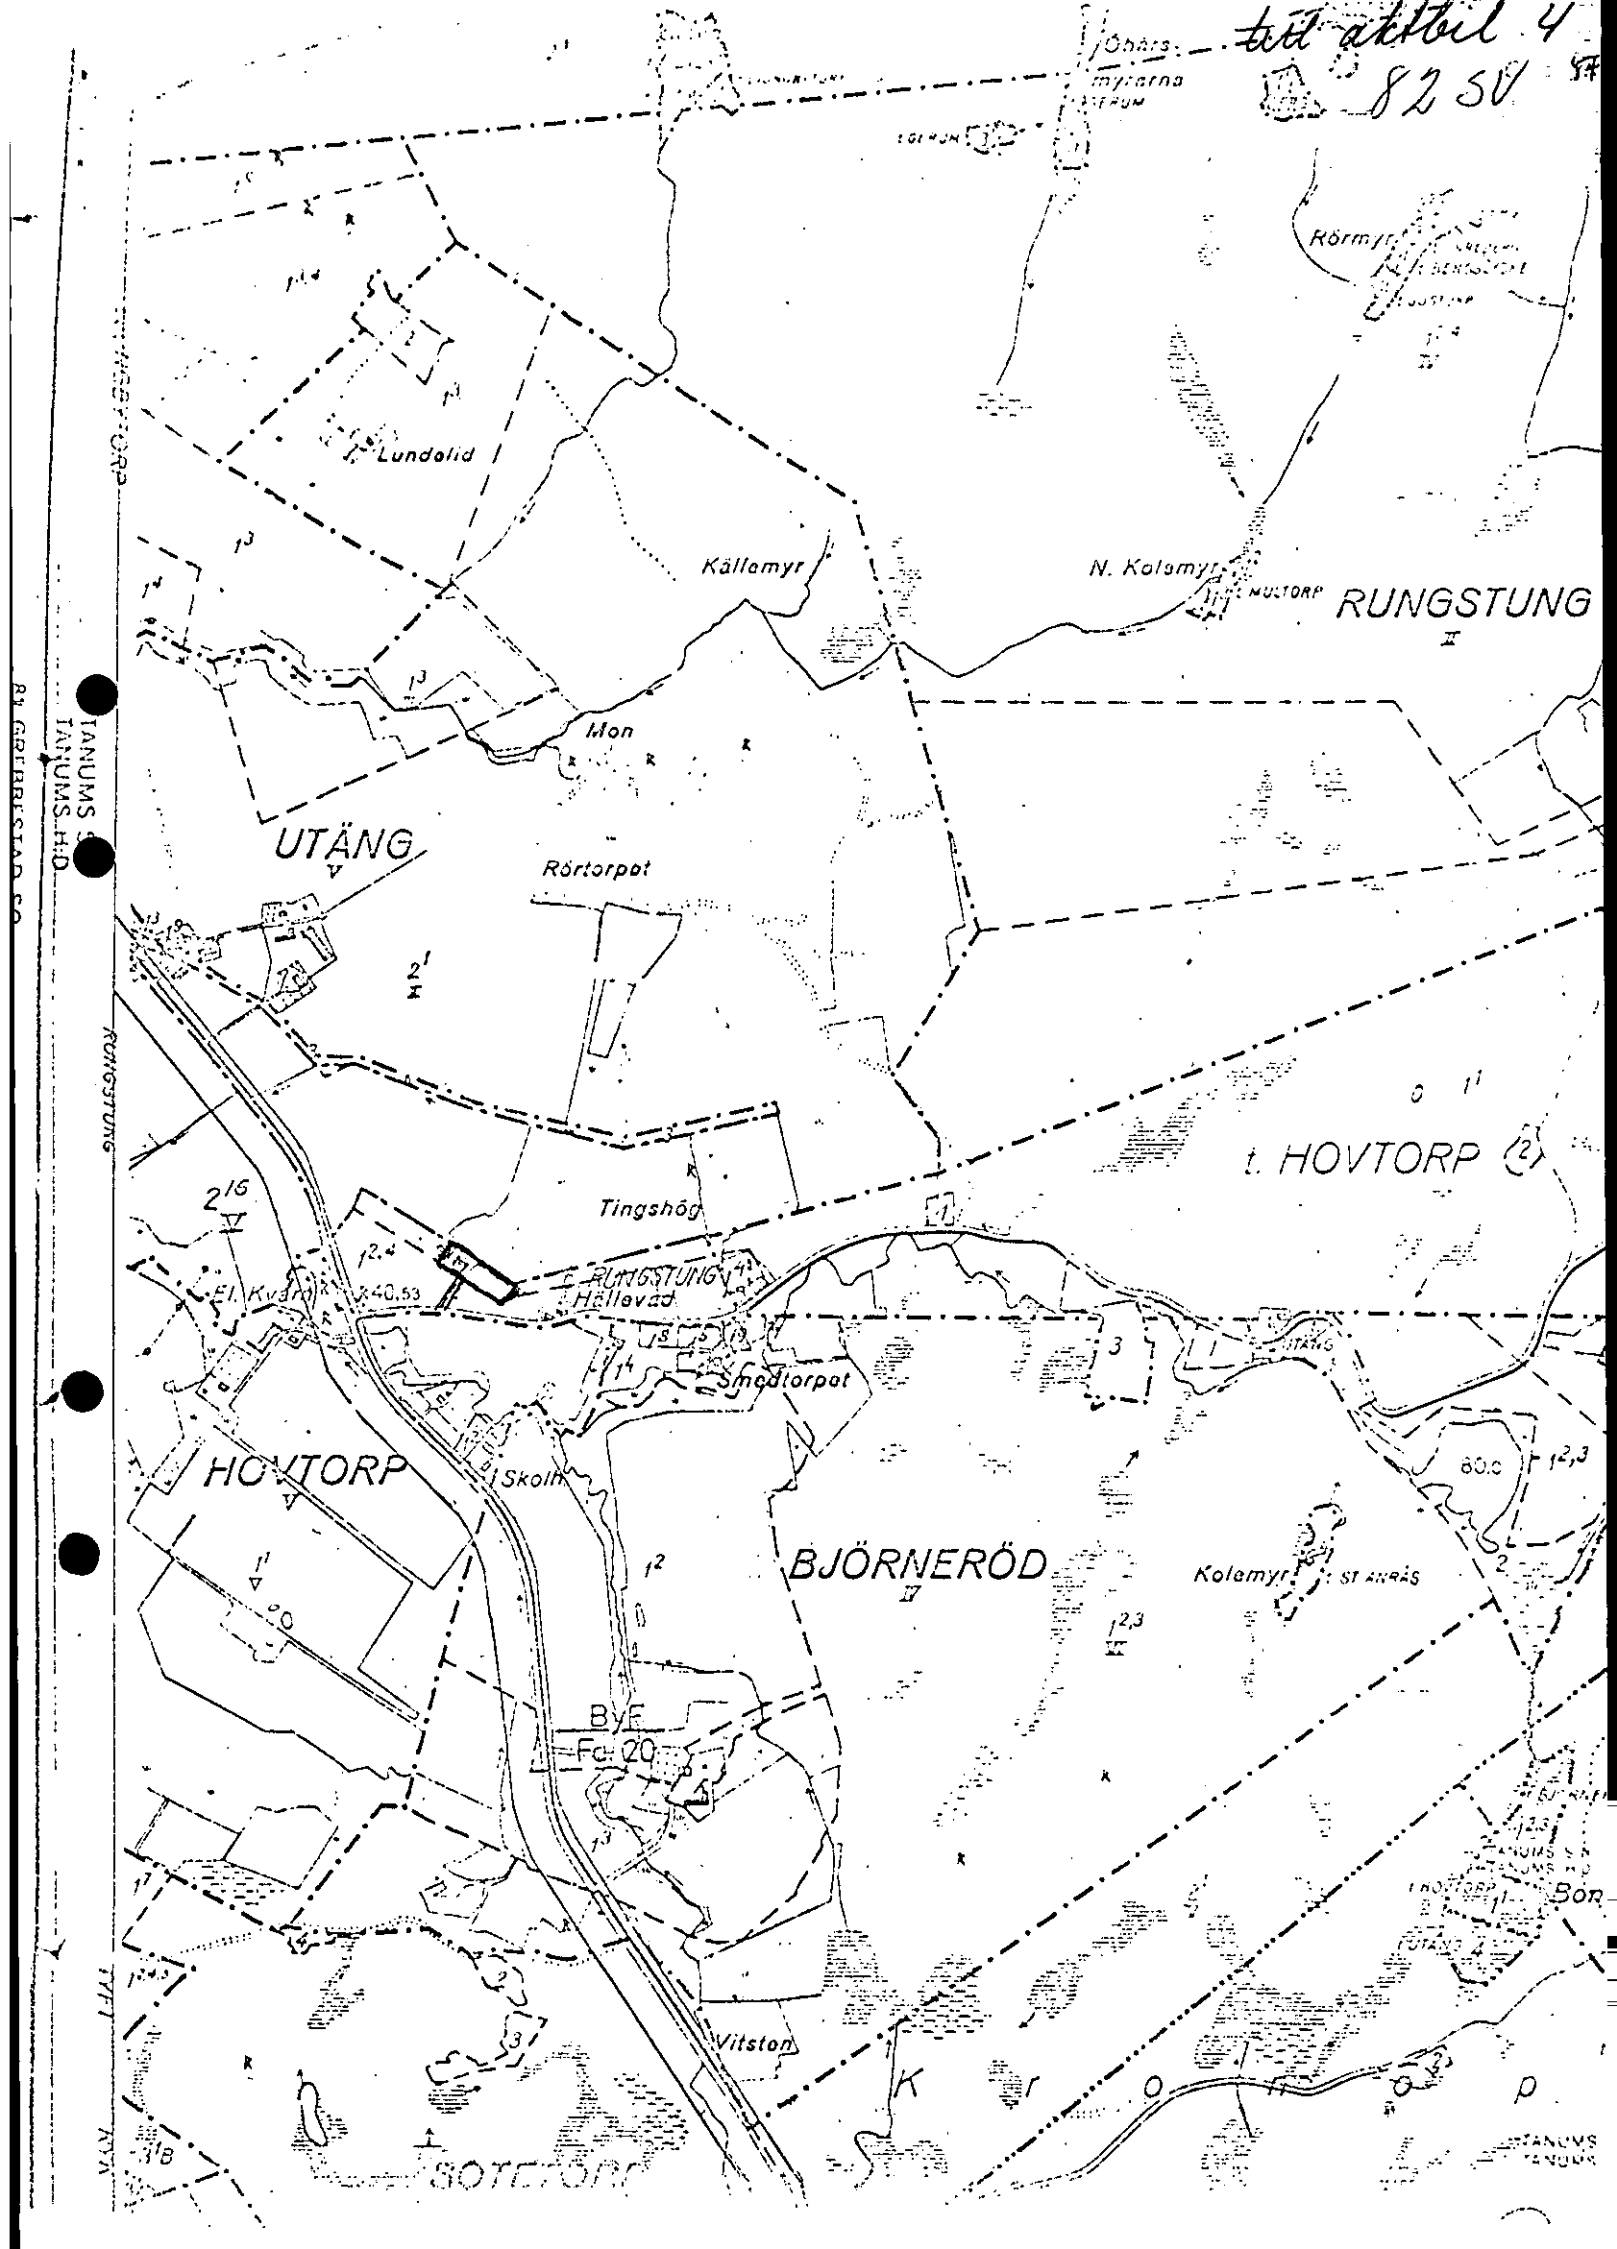

TANUMS S.
TANUMS H.D.

RUNGSTUNG

TYFT
NVA

FASTIGHETSBILDNINGSMYNDIGHETEN

6 Småstads länsmäteridistrikt

Ink. *1974-06-25*

tel Dnr. *102/74*

Utdrag ur protokoll fört vid sam- 59
manträde med Tanums byggnadsnämnd
i Tingshuset, Tanumshede, den
18 juni 1974.

§ 606.

Anhållan från fastighetsbildningsmyndigheten om yttrande angående
avstyckning från Rungstung N. 1:3.

Lokaliseringen torde vara av sådan icke föregripande art att över-
siktlig planering ej behöver avvaktas, varför byggnadsnämnden be-
slöt tillstyrka avstyckningen.

År och dag som ovan
Claes G. Hultman
Ordförande

Justerat:
Anders Håkansson

Vid protokollet:
Thorsten Andersson
Sekreterare

Rätt utdraget intyga:

Therese Andersson *Stenårm Förlag*

Handling som delges ¹	☐ Kallelse till sammanträde 1974-06-26	Delg nr	Exp datum ¹
Handling som delges ¹ ansökan om ärendet	x -"- 1974-10-10	1-3	26/6-74 <i>ans</i>
Den som avses med delgivning (sakägare m m)	Delg nr	Annat delg sätt och expdatum	Delg bevis ink
Ägare av Nedre Rungstung 1:3 Sture Runge Sångvägen 7 451 00 Uddevalla	1		1 7 30 9
Ägare av Rungstung 1:2, 1:4 Bertil Olsson Nedre Rungstung 450 80 Tanumshede	2		3 7 2 10
Ägare av köpare Björne Norrman Hovtorp 450 73 Rabbalshede	3		1 7 1 10
Ägare av underrättelse Byggnadsnämnden i Tanums kommun Kommunalkontoret 450 80 Tanumshede			—
Ägare av Utäng 2:1 Sten Vegerlid c/o Gunnar Johansson Utäng 450 80 Tanumshede	4		1 10
Ägare av			

¹ Ordinär delgivning om annat delgivningssätt ej anges

Kopia

Tanums Byggnadsnämnd

1974-07-04

Gunnel och Björne Hermann
 Hovtorp
 450 75 Rabbalshede

§ 574.

Ansökan från Gunnel och Björne Hermann, Hovtorp, om byggnadslov för uppförande av bostadshus å Rungsten 1:5.

För området gäller utomplanbestämmelser.

Ärendet har tidigare behandlats som s.k. förhandsbesked jämlikt byggnadsnämndens beslut av den 16.4.1974, § 327.

Vidjerket och hälsövårdsnämnden har lämnat tillstånd respektive tillstyrkt.

Byggnadsnämnden beslutat bevilja sökt byggnadslov.

Byggnaden skall utföras i enlighet med till ansökan fogade ritningar och teknisk beskrivning. Byggnadens läge skall av byggnadsnämnden närmare anvisas.

För byggnadsområdet gällande byggnadsbestämmelser skall följande.

450:-

450:-

Bestyrkes i tjänsten

Lena Solvang

1974-09-26

04:102/74

Strömstads lantmäteridistrikt
S. Hamngatan 2
Box 15
452 01 STRÖMSTAD 1
Telefon 0526 - 111 59

Förrättningslantmätare

Jan Heimersson

Förrättning angående

avstyckning från Rungstung 1:3, fastighetsbestämning berörande Rungstung 1:2,4, 1:3 och Utäng 2:1 samt fastighetsreglering berörande Rungstung 1:2,4, 1:3 och Utäng 2:1 i Tanums socken och kommun av Göteborgs och Bohus län.

Sammanträde hålls

datum | tid | plats

10/10 1974 15.00 FBM:s kontor, S.Hamngatan 2, Strömstad

Vid sammanträdet kommer att behandlas bl a

bestämning av gränserna mellan Rungstung 1:2,4, 1:3 och Utäng 2:1.


Närvaro vid sammanträdet är önskvärd.

Som sakägare kallas Ni till sammanträdet.

Om Ni vid förrättningen företräds av ombud skall ombudet ha skriftlig fullmakt (se nedan eller bifogad blankett). Företrädare för bolag, förening e d skall ha registreringsbevis eller protokollsutdrag.

Uteblir sökanden från det första förrättningssammanträde till vilket han kallats, skall ansökningsen anses återkallad, om inte sökanden anmält laga förfall eller det är uppenbart att han vidhåller ansökningsen (4 kap 32 § fastighetsbildningslagen).

Enligt uppdrag

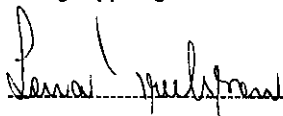

FULLMAKT (får inte avskiljas från kallelsen)

Fullmakt för (namn på ombudet)

att vara ombud vid förrättningen¹. Ombudet har rätt att sätta annan i sitt ställe.
(Stryk det som inte gäller).

Ort och datum

Namnteckning av den(de) som lämnat fullmakt


Namnteckningen(arna) behöver inte bevärras

¹) Avser även rätt att underteckna överenskommer o d

F U L L M A K T

Fullmakt för Gunnar Johansson, Utäng PL 3087, 450 80 Tanumshede
att föra min talan vid lantmäteriförhandlingar.

Gent den 22.9.1974

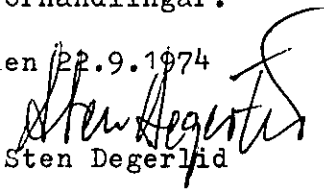
Sten Degerlid

Adr: Park Pleis 22
9820 St Denijs Westrem
Belgien

Tel: (0)91 - 223886

102/74

Tan

Åtgärdsstyper		Berörda fastigheter		Registerområde	
Avst		Rungstung Nedre 1:3		Tanum	
Kommunkod (4)		Kommunnamn (20)		Sökande	
1435		Tanum		Björne Norrman	
Åtgärdsstyper, kod		Ink datum (6)		450 73 Rabbalshede	
11		74-04-30			
☐ Flera sökande					
Aktbilaga	Datum	Vidtagen åtgärd eller inkommen handling ¹		Anmärkningar	
KA		Förrättningskarta Antal blad ☒ Upprättad 1 ☐ Inte upprättad			
BE		Beskrivning ☐ Fastighetsrättslig beskrivning i särskild aktbilaga (BE) ☐ Fastighetsrättslig beskrivning på förrättningskartan (KA) ☐ Teknisk beskrivning i särskild aktbilaga (BE) ☒ Teknisk beskrivning på förrättningskartan (KA)			
A:1	74-04-30	Ansökan			
A:2	74-05-24	- " - (beträffande sate.)			
1	74-04-30	BN prot. § 227/74			
2	74-05-24	- " - § 216/74			
3	- " -	- " - § 470/74			
	74-05-07	Tusks. uppg.			
4	74-06-06	Remiss BN			
	74-06-19	Remiss Landsantikvarien			
5	74-06-25	Yttrande från BN			
6	74-06-26	delgivning förklaring			
B	- " -	Sägare förklaring			
C	74-06-26	Anslutnings till sländ			
D	74-07-01	Landsantikvarien yttrande			
PR1	74-07-10	Protokoll från komité			
E	74-07-10	Överenskommitte			
F	74-07-10	Riksanstaltens yttrande			
G	74-10-10	Överenskommitte - fast			
7	74-09-23	Byggnadslov			
H	74-10-10	Överenskommitte - fast			
		☒ Forts på tillägsblad			

¹ Protokoll biläggs som aktbilagor PR 1, PR 2 osv i kronologisk ordning

1974.09.25: samråd med vågmästaren: Utfarter
till allmänna vägar av avseende på godkänd. / JH

FBM:S BESLUT OM INSTÄLLANDE AV FÖRRÄTTNINGEN

Ansöknningen återkallad. Förrättningen inställes. Förrättningskostnaderna skall betalas av

Den som är missnöjd med beslutet får anföra besvär hos fastighetsdomstolen i länet inom fyra veckor från denna dag.

(Datum)

(Förrättningslantmätare)

Beslutet godkännes. Jag/vi har inte överlåtit område som ansökningsen avsåg. (Stryks om meningen inte gäller.)

(Sökande)

Lantmäteriet BI 0272. 2. 1972. 20 000. SRA Stilm 21783

[illegible]