
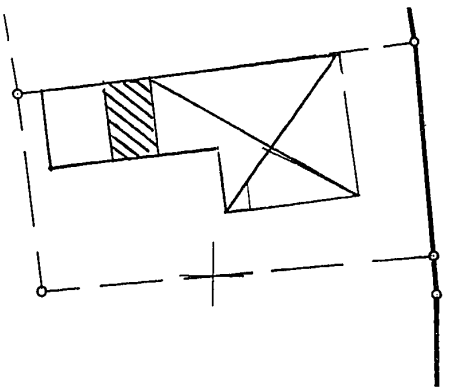


382660

NORRTÄLJE KOMMUN Stadsarkitektkontoret	
2006-05-04	
Diariennr 06/867	Diariplan

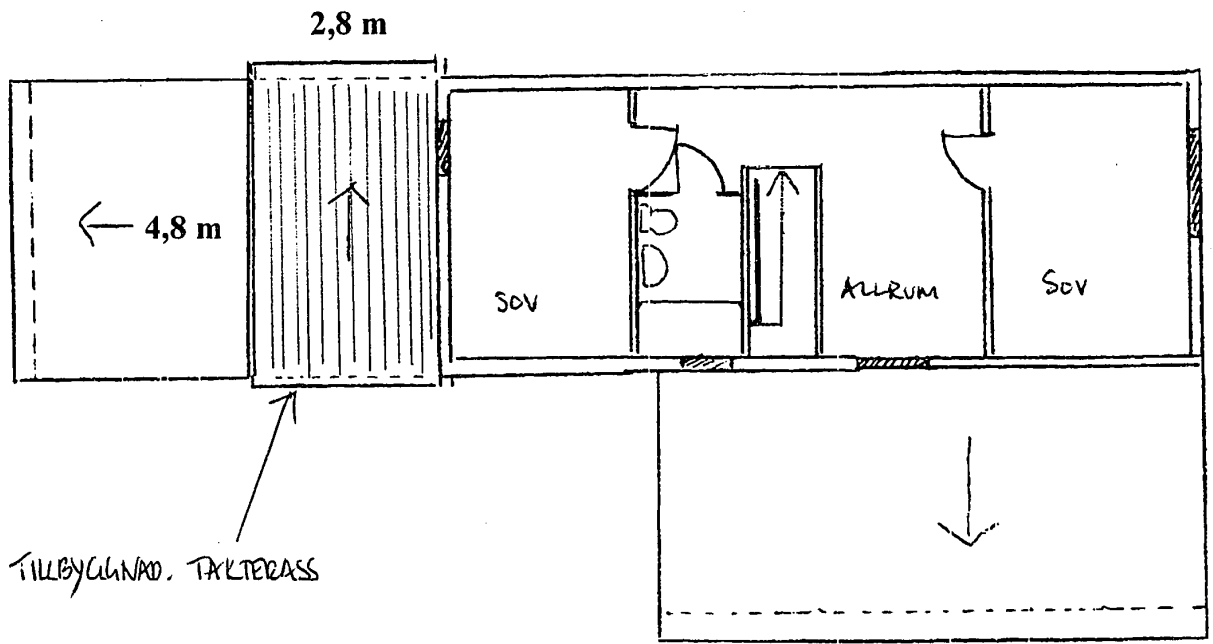

BYGGLOV beviljat
Byggsamråd erfordras ej
Datum: 2006-05-04

Tore Strömberg
Bygglövschef

FÅRTICKAN 20
Tillbyggnad takterass
Plan skala 1:100
Situationsplan skala 1:400

