




FATAD MOT NORD

+24.0

35 m.

TOMTGRÄNS
TOMTGRÄNS

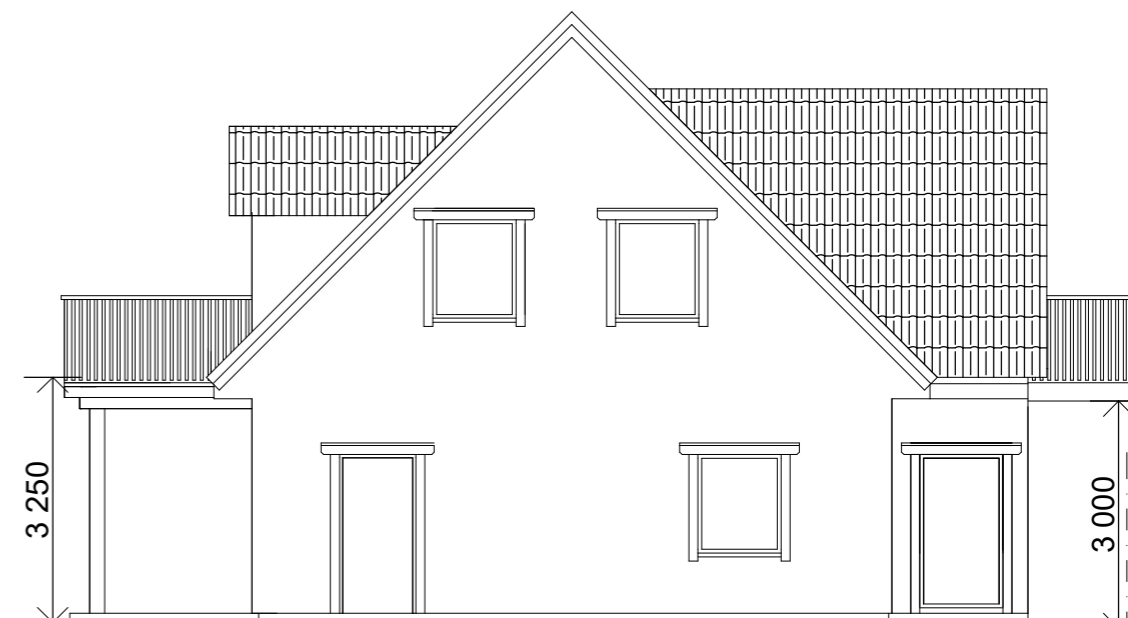

FATAD MOT ÖST

3 250

19,5 m.

3 000

TOMTGRÄNS

FYLLNING
BEFINTLIG MARKLINJE
10,40 m




FATAD MOT SYD

8 150

+24.0

3 250

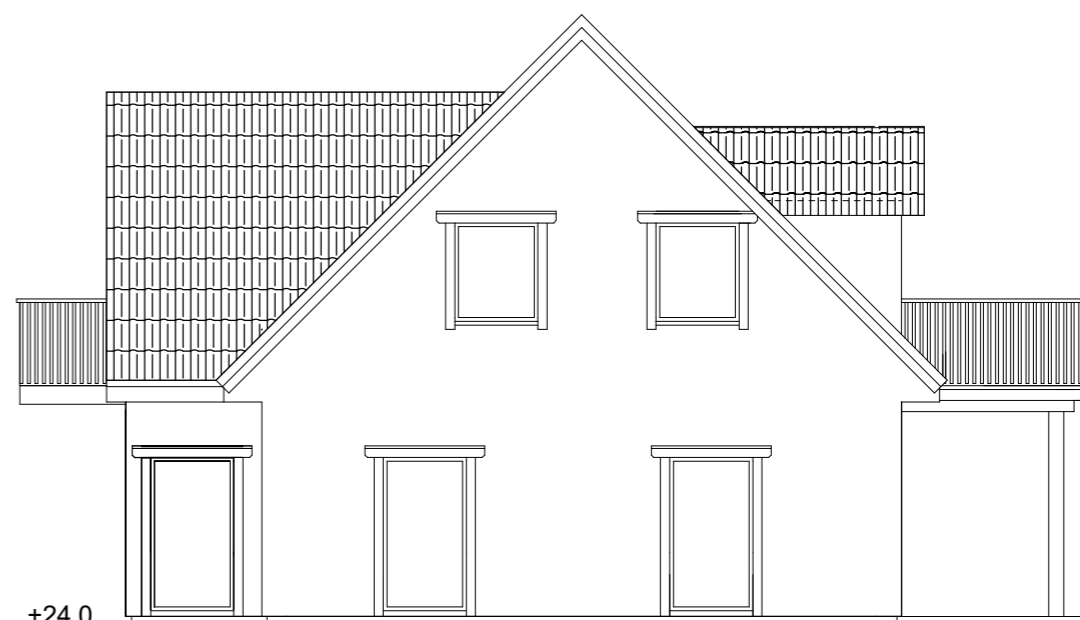

FATAD MOT VÄST

+24.0

REV.D	MARKLINJER	2023-04-11
REV.C	TAKLUTNING	2022-09-11
REV.B	FASAD HÖJD	2022-09-07
REV.A	ALLMÄNT REVIDERING	2022-08-31

BYGGLOVHANDLING		DATUM	2022-06-18
KV. LÖVSTAHOLM 3:137		ANSVARIG	DicAR
FASADER		SKALA	SKALA 1:100/A3
UPPDRAG NR	RITAD/KONSTR AV	HANDLÄGGARE	NUMMER BET
			A:303:05 D