


FASADMATERIAL = PUTSAD YTAN
 NCS S 0502-Y (ÄGGVIT)
TAKMATERIAL = TAKPANNOR / PLÅT
 HUVUDBYGGNAD : 2 KUPIG PALEMA
 BENDERIT RÖD ELLER LIKVÄRDIGT

GRUND = BETONGPLATTA
FÖNSTER = 3 GLAS FÖNSTER
FÖNSTERKARMAR : VIT (TRÄ)
 NCS S 0502-Y.

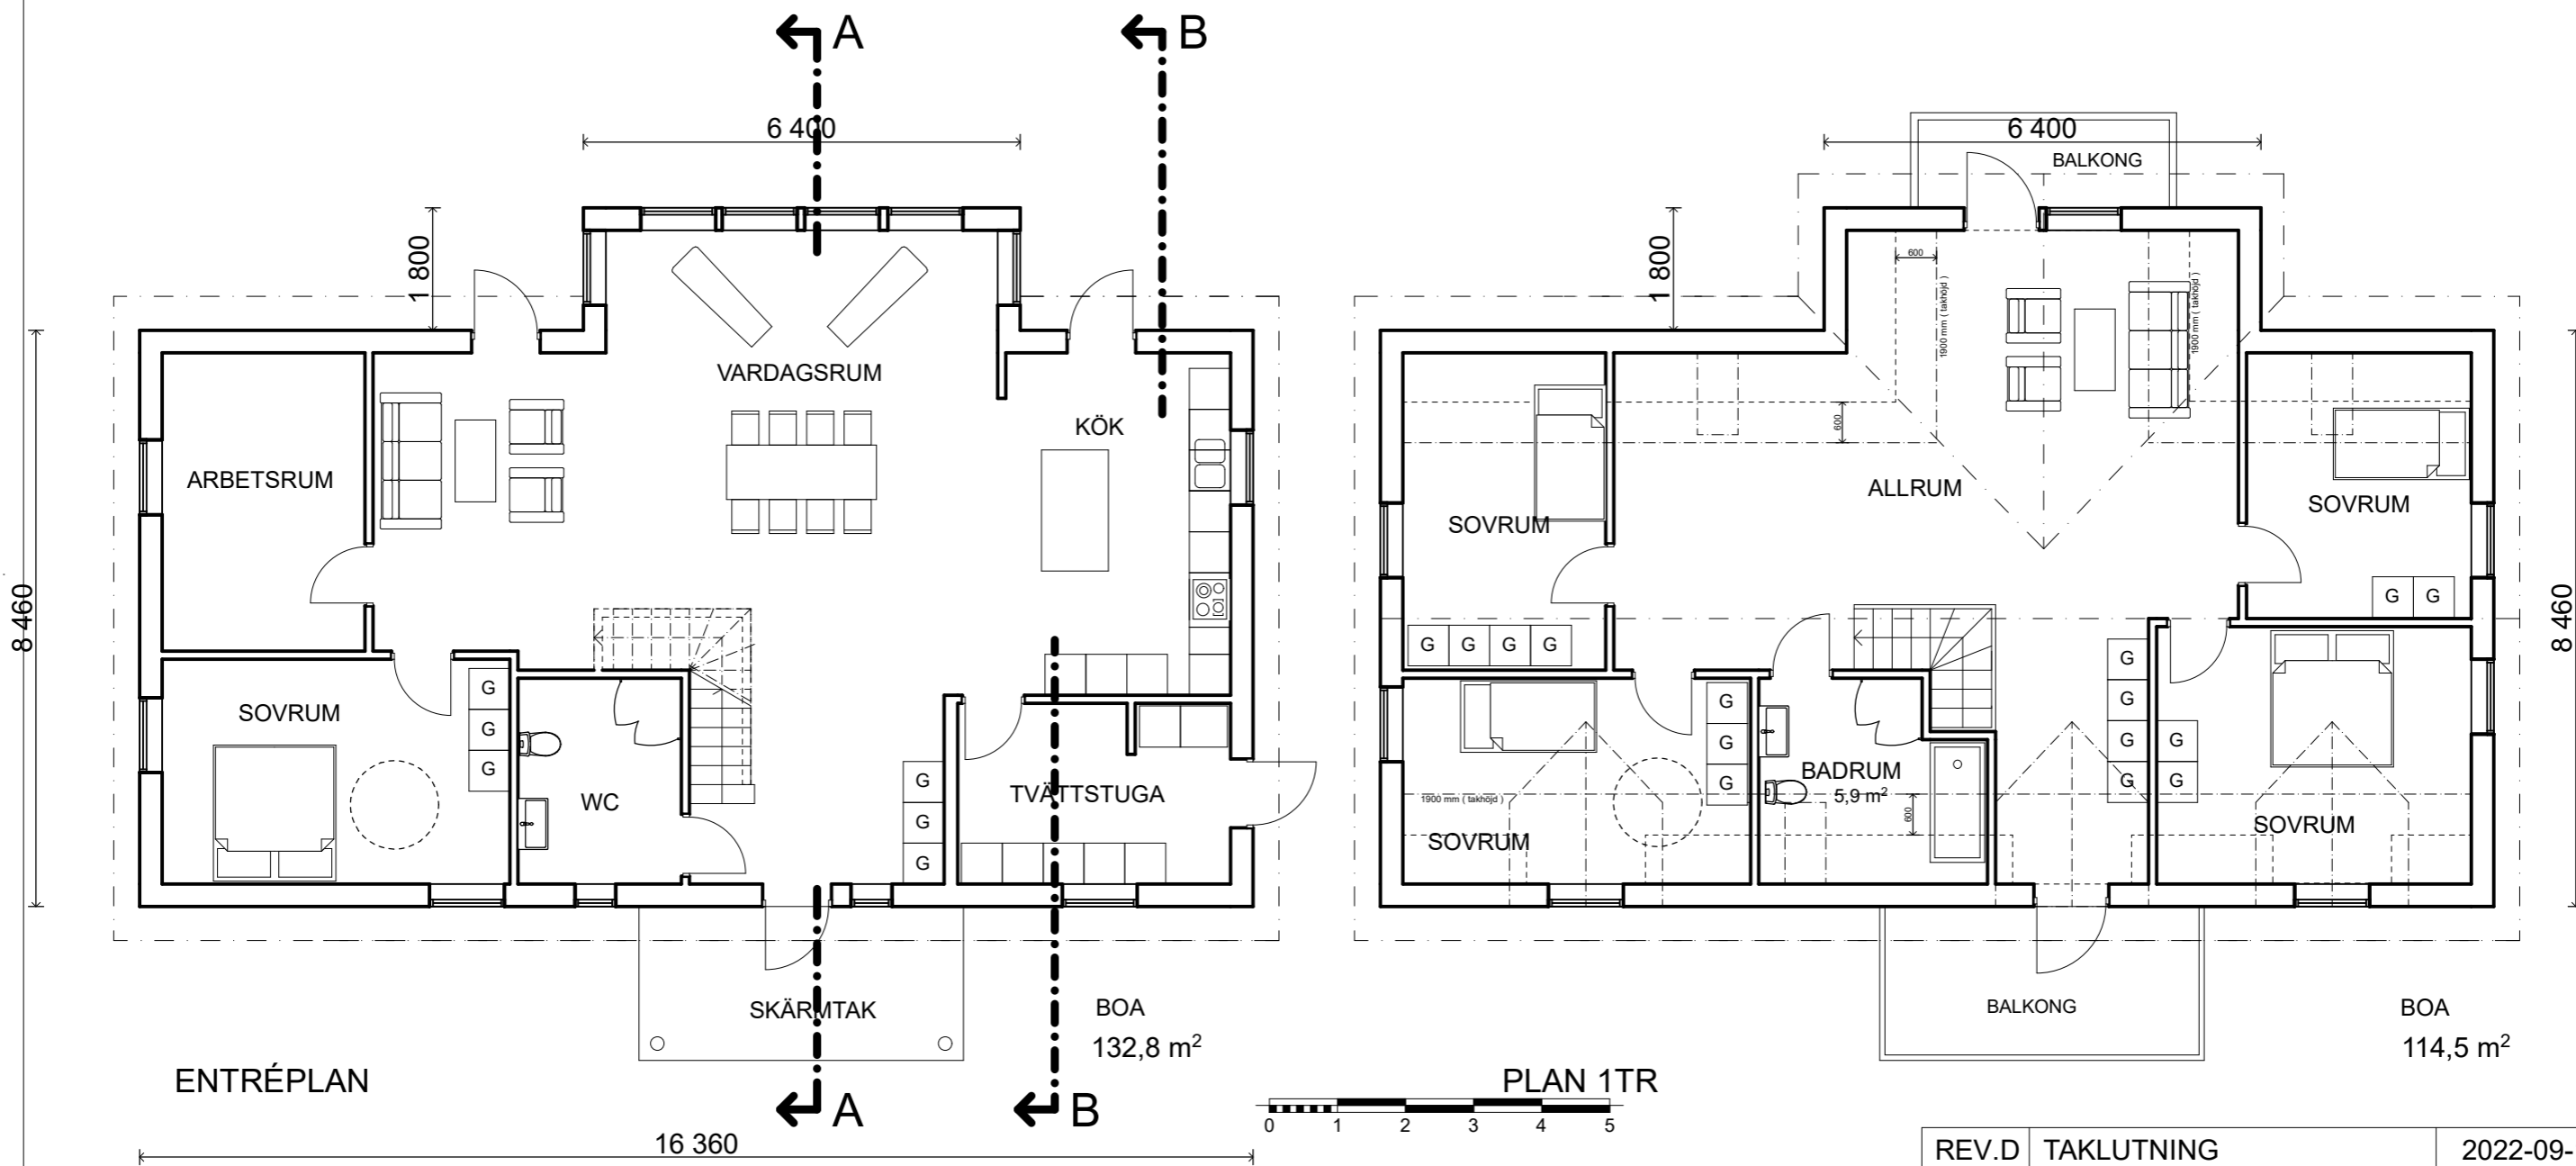

REV.D	TAKLUTNING	2022-09-11
REV.C	FASAD HÖJD	2022-09-07
REV.B	ALLMÄNT REVIDERING	2022-08-31

REV.A	INREDNING ARBETSRUM / TEXT	2022-08-09
-------	----------------------------	------------

BYGGLOVHANDLING		DATUM	2022-06-18
KV. LÖVSTAHOLM 3:137		ANSVARIG	DicAR
ENTRÉPLAN, PLAN 1TR		SKALA	SKALA 1:100/A3
UPPDRAG NR	RITAD/KONSTR AV	HANDLÄGGARE	NUMMER
			A:303:02
			BET D