

MARKUPPLÅTELSE

Undertecknad ägare till fastigheten Östra Hallen 3:34 upplåter ca 500 m² för avfallsstation.

Upplåtelsen innebär att Ronneby Miljö & Teknik AB, nedan kallat Miljöteknik, har tillstånd att nyttja det markområde på fastigheten Östra Hallen 3:34 enligt bifogad skiss för containerhantering av avfall och återvinningsmaterial.

Avfallsstationen sköts av Miljöteknik eller av den som Miljöteknik anlitar.

Miljöteknik förbinder sig att tillse att tillfartsväg till stationen underhålls samt att området hålls väl städat.

Uppsägningstiden för avtalet är 1 år.


Vid eventuellt borttagande av avfallsstationen åtager sig Miljöteknik att flytta det som bolaget monterat (staket, manskapsbod, belysningsstolpar mm) .

För upplåtelsen av marken utgår 3.000 kronor per år i ersättning. Avtalet gäller från 2005.01.01 och tills vidare.

Ronneby den 14 september 2004

För Miljöteknik

För Markägaren

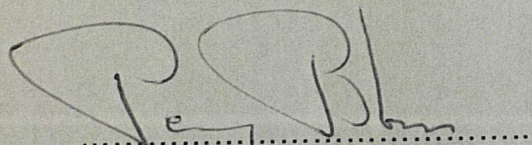


Percy Blom
Driftchef

.....


3:34

AutoKa-Vy 3.0

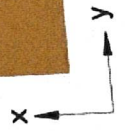

X = 6251521
Y = 4155000

Datum: 2004-08-09

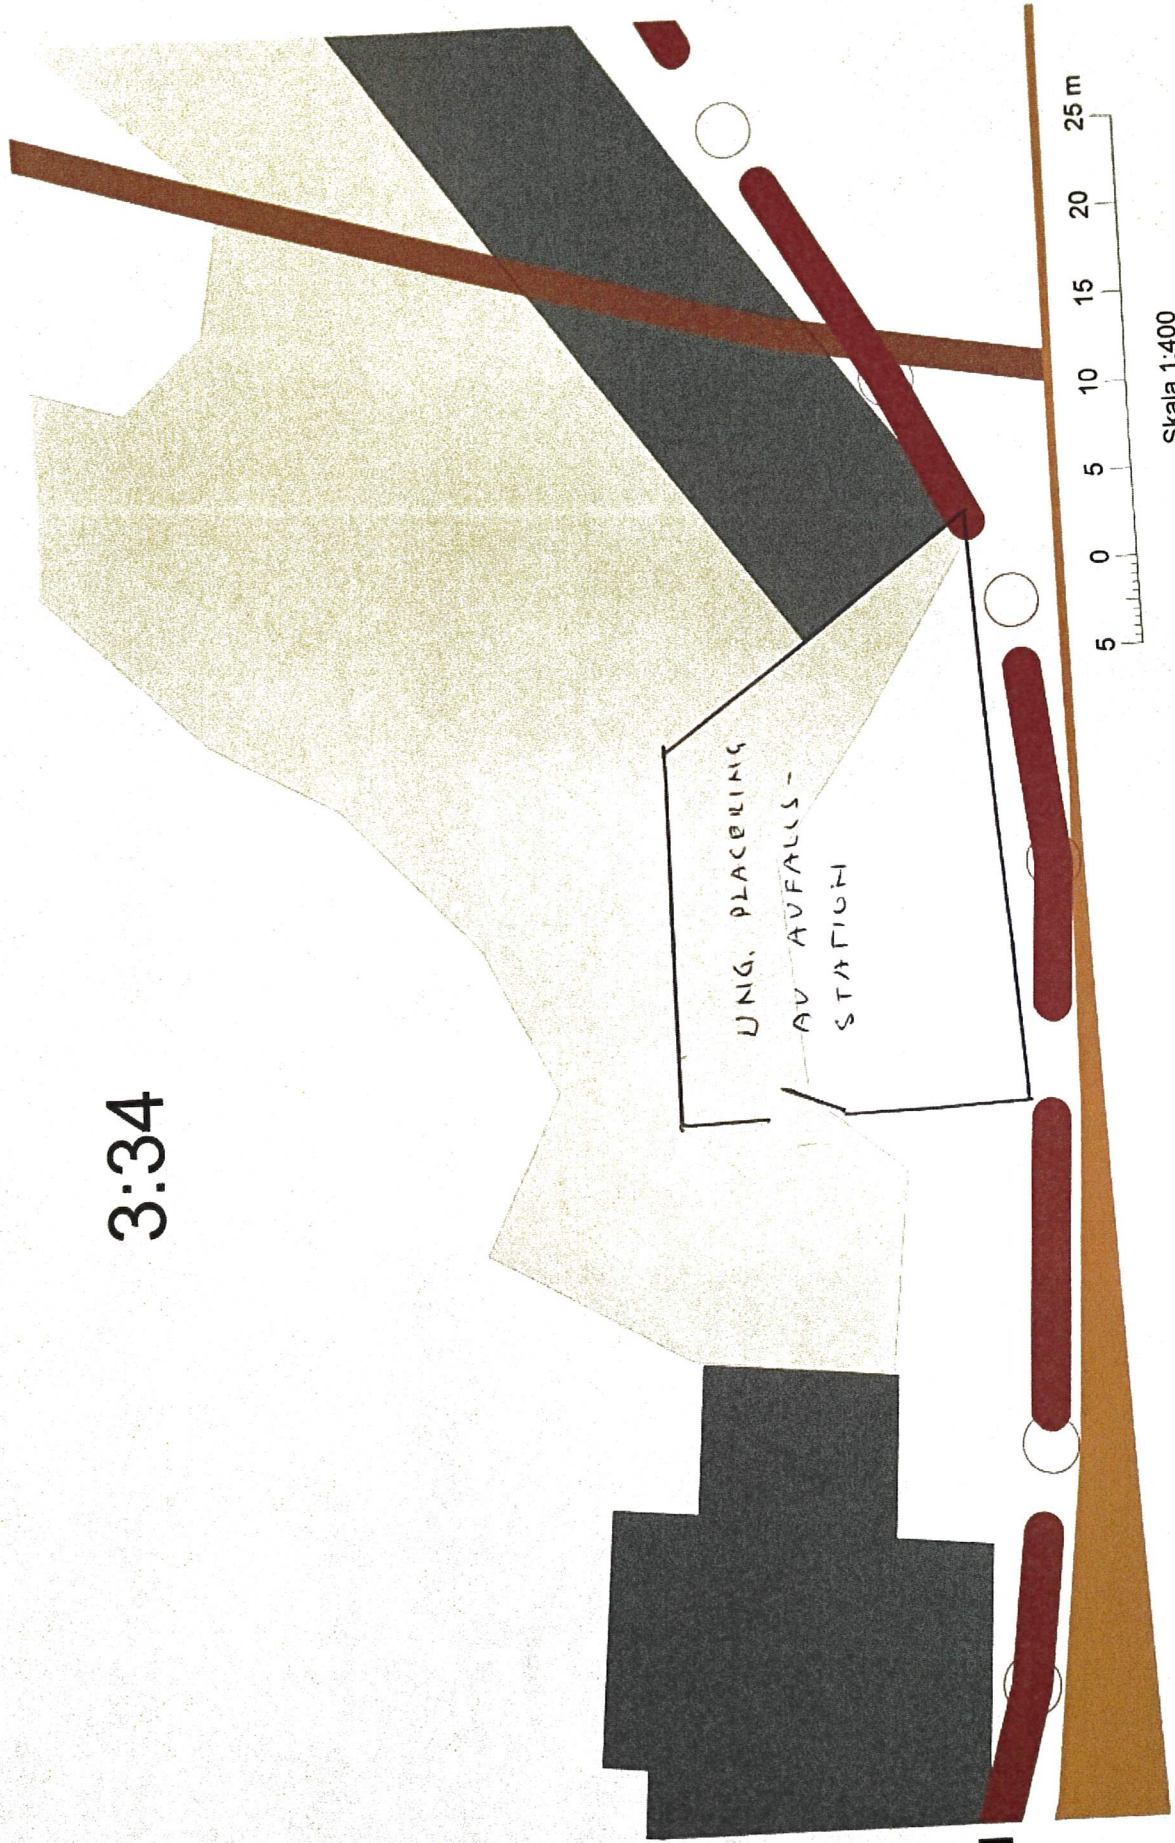

Skala 1:400