
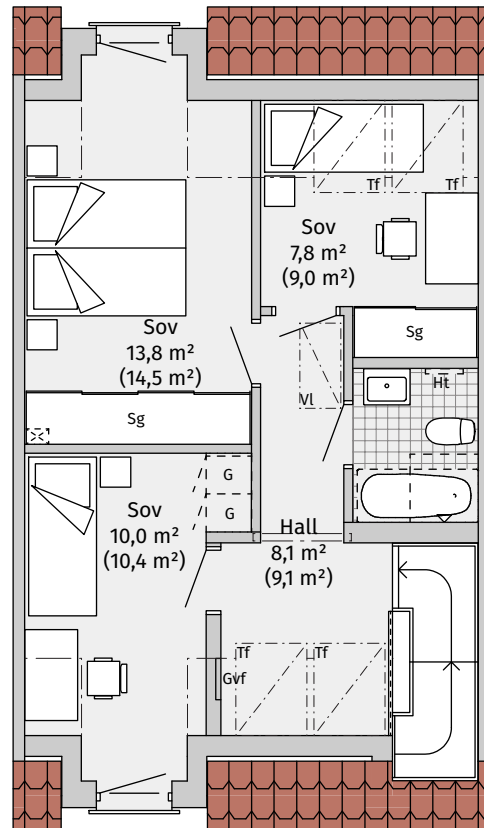


# BRF SÄTOFTA HAGE


## Hus 15-17, 20-22, 25-27 (mittenhus)

Typ 1½-planshus / Rum 4 / Boyta 106 kvm / Upplåtelseform Bostadsrätt / Skala 1:100, 1 cm=1 m

2021-05-26

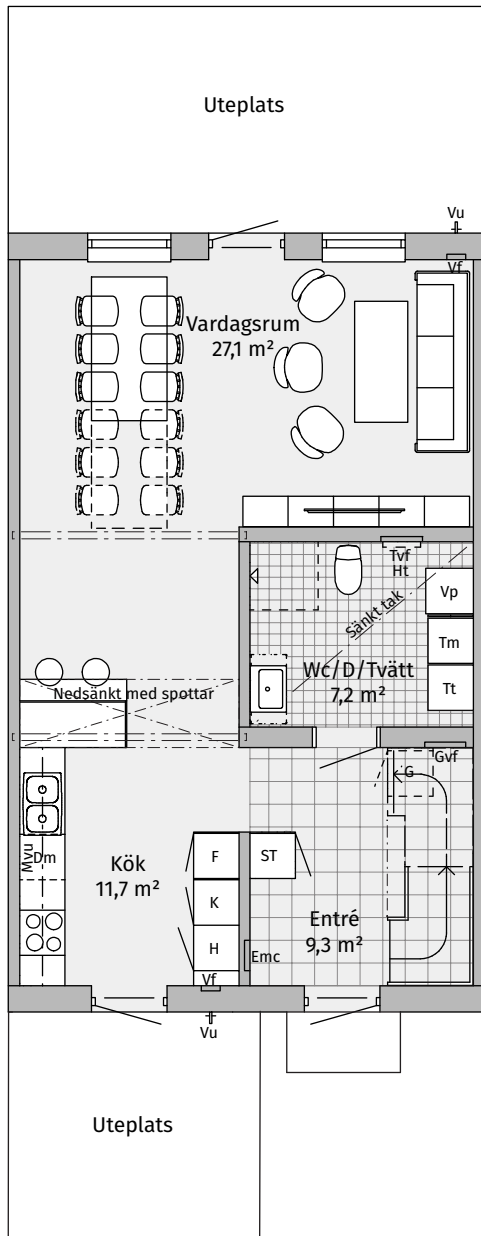

Skala 1:100 (1 cm = 1 m)

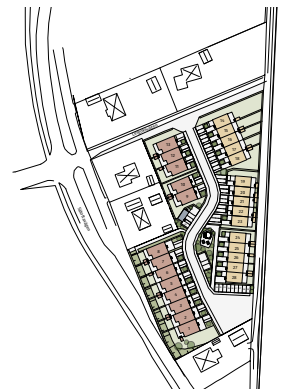

INFO

K	Kyl	SG	Skjutdörrsgarderob	VF	Vattenfördelare
F	Frys	KLK	Klädkammare	—	Standard
MVU	Mikrovågsugn	VP	Värmepanna	- - -	Tillval, ingår ej
DM	Diskmaskin	HT	Handdukstork (Förberett för)		
TM	Tvättmaskin	EMC	El/mediacentral		
TT	Torktumlare	GVF	Golvvarmfördelare		
G	Garderob	TVF	Tappvattenfördelare		
ST	Städ	TF	Takfönster		

Götenehus

# Situationsplan

- 1-planshus 80 kvm
- 1½-planshus 106 kvm



	Upplåten mark*	Uteplats* entré/baksida	Förråd*
Hus 1	590 m <sup>2</sup>	16 m <sup>2</sup> / 21 m <sup>2</sup>	3 m <sup>2</sup>
Hus 2	248 m <sup>2</sup>	10 m <sup>2</sup> / 21 m <sup>2</sup>	3 m <sup>2</sup>
Hus 3	243 m <sup>2</sup>	9 m <sup>2</sup> / 21 m <sup>2</sup>	3 m <sup>2</sup>
Hus 4	242 m <sup>2</sup>	9 m <sup>2</sup> / 21 m <sup>2</sup>	3 m <sup>2</sup>
Hus 5	242 m <sup>2</sup>	9 m <sup>2</sup> / 21 m <sup>2</sup>	3 m <sup>2</sup>
Hus 6	242 m <sup>2</sup>	9 m <sup>2</sup> / 21 m <sup>2</sup>	3 m <sup>2</sup>
Hus 7	246 m <sup>2</sup>	10 m <sup>2</sup> / 21 m <sup>2</sup>	3 m <sup>2</sup>
Hus 8	270 m <sup>2</sup>	11 m <sup>2</sup> / 21 m <sup>2</sup>	3 m <sup>2</sup>
Hus 9	312 m <sup>2</sup>	9 m <sup>2</sup> / 21 m <sup>2</sup>	3 m <sup>2</sup>
Hus 10	250 m <sup>2</sup>	7 m <sup>2</sup> / 21 m <sup>2</sup>	3 m <sup>2</sup>
Hus 11	257 m <sup>2</sup>	9 m <sup>2</sup> / 21 m <sup>2</sup>	3 m <sup>2</sup>
Hus 12	195 m <sup>2</sup>	7 m <sup>2</sup> / 21 m <sup>2</sup>	3 m <sup>2</sup>
Hus 13	310 m <sup>2</sup>	7 m <sup>2</sup> / 21 m <sup>2</sup>	3 m <sup>2</sup>
Hus 14	522 m <sup>2</sup>	9 m <sup>2</sup> / 18 m <sup>2</sup>	4,5 m <sup>2</sup>
Hus 15	268 m <sup>2</sup>	9 m <sup>2</sup> / 18 m <sup>2</sup>	4,5 m <sup>2</sup>
Hus 16	248 m <sup>2</sup>	9 m <sup>2</sup> / 18 m <sup>2</sup>	4,5 m <sup>2</sup>
Hus 17	229 m <sup>2</sup>	9 m <sup>2</sup> / 18 m <sup>2</sup>	4,5 m <sup>2</sup>
Hus 18	355 m <sup>2</sup>	9 m <sup>2</sup> / 18 m <sup>2</sup>	4,5 m <sup>2</sup>
Hus 19	259 m <sup>2</sup>	9 m <sup>2</sup> / 18 m <sup>2</sup>	4,5 m <sup>2</sup>
Hus 20	154 m <sup>2</sup>	9 m <sup>2</sup> / 18 m <sup>2</sup>	4,5 m <sup>2</sup>
Hus 21	154 m <sup>2</sup>	9 m <sup>2</sup> / 18 m <sup>2</sup>	4,5 m <sup>2</sup>
Hus 22	166 m <sup>2</sup>	9 m <sup>2</sup> / 18 m <sup>2</sup>	4,5 m <sup>2</sup>
Hus 23	244 m <sup>2</sup>	9 m <sup>2</sup> / 18 m <sup>2</sup>	4,5 m <sup>2</sup>
Hus 24	204 m <sup>2</sup>	9 m <sup>2</sup> / 18 m <sup>2</sup>	4,5 m <sup>2</sup>
Hus 25	151 m <sup>2</sup>	9 m <sup>2</sup> / 18 m <sup>2</sup>	4,5 m <sup>2</sup>
Hus 26	155 m <sup>2</sup>	9 m <sup>2</sup> / 18 m <sup>2</sup>	4,5 m <sup>2</sup>
Hus 27	155 m <sup>2</sup>	9 m <sup>2</sup> / 18 m <sup>2</sup>	4,5 m <sup>2</sup>
Hus 28	196 m <sup>2</sup>	9 m <sup>2</sup> / 18 m <sup>2</sup>	4,5 m <sup>2</sup>

\*Samtliga måttangivelser är ungefärliga och kan avvika från verkligheten.